



BERGEN
KOMMUNE

Basiskart

Byrådsavdeling for byutvikling


Plan- og bygningsetaten

Dato: 19.02.2019

Målestokk 1:500

Adresse: VESTRE DROTNINGSVIK 56 A

Gnr/Bnr/Fnr: 136/476/0

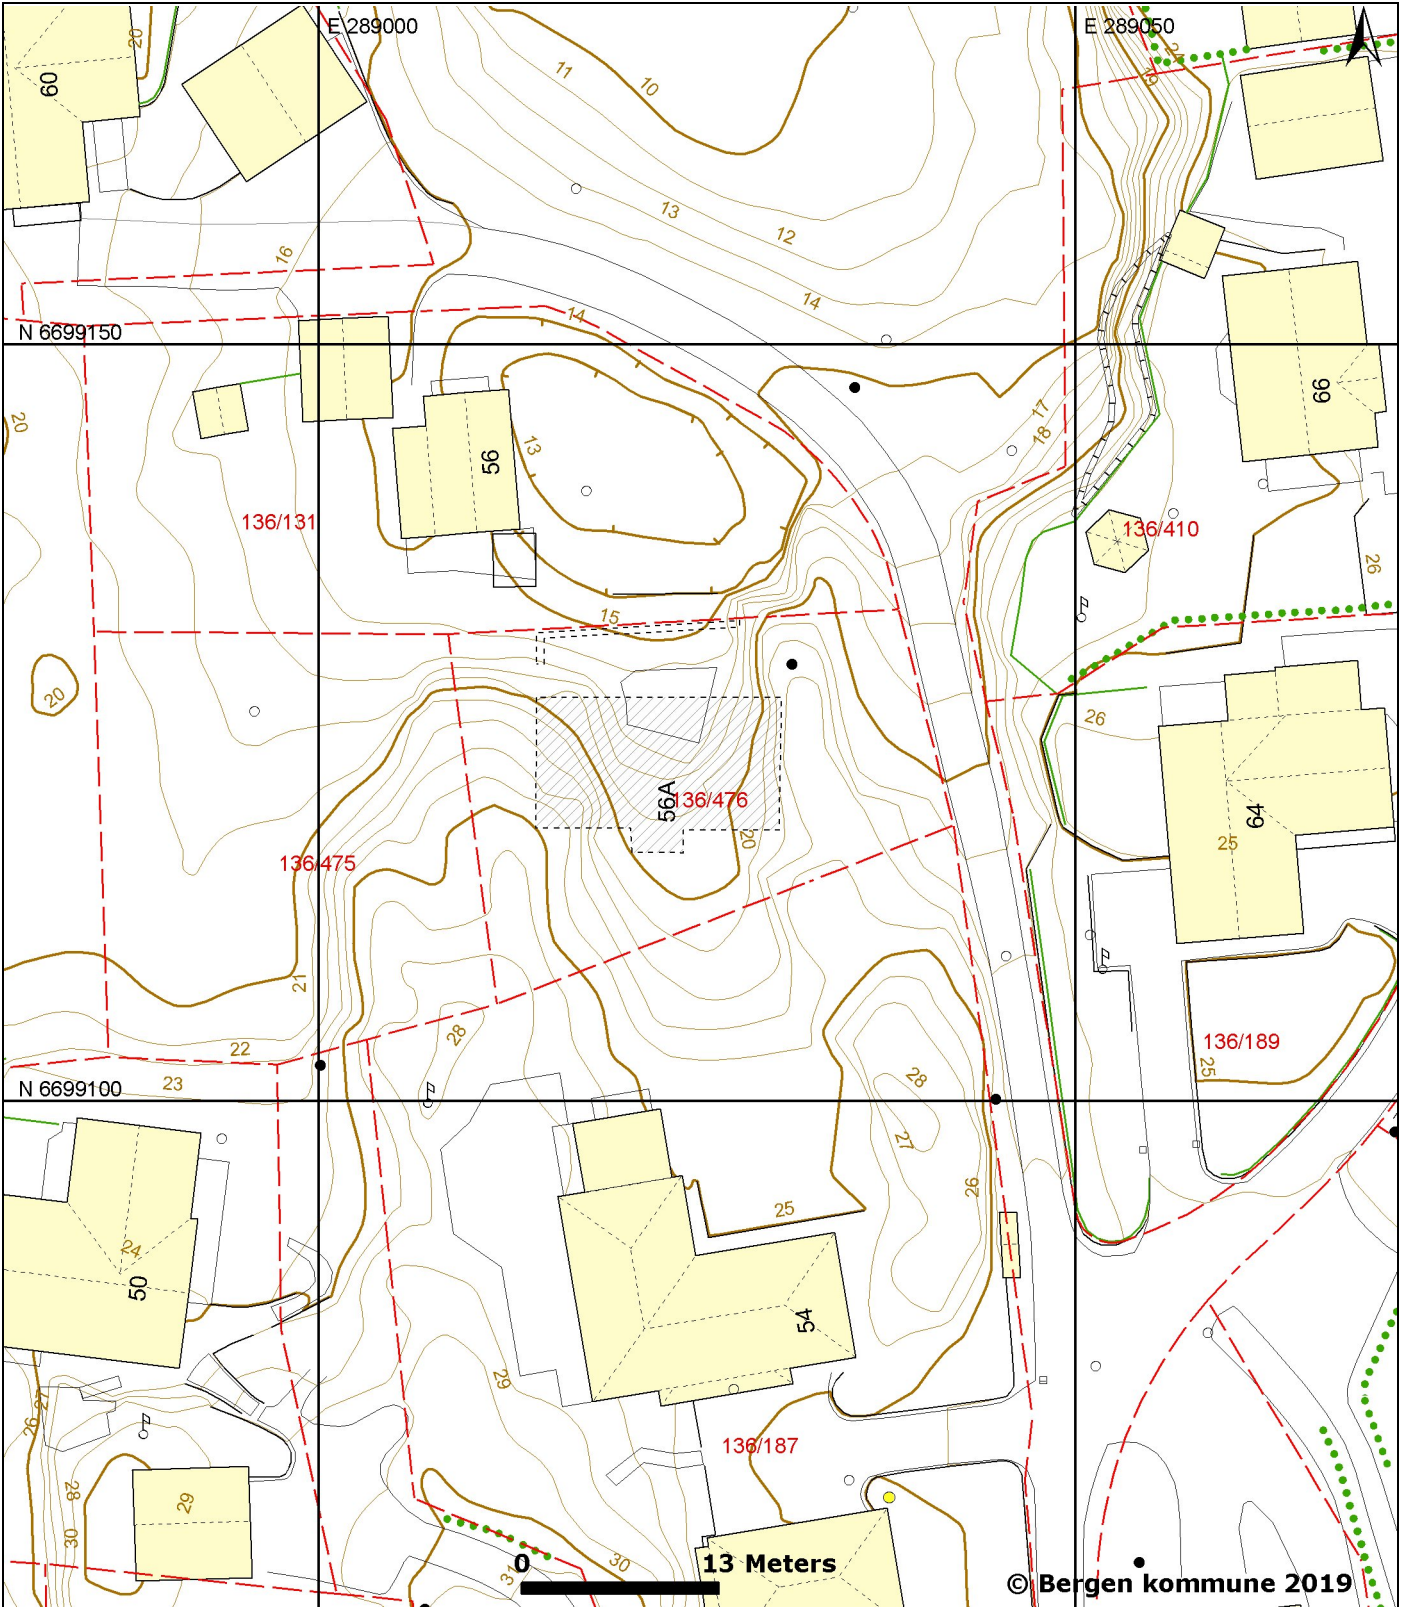

	Bygning, tak Terasse o.l.		Byggemølt anlegg		Gjerde, stein		Innmølt tre
	Bygning, vegg/liv		Høydekote		Gjerde, annet		Flaggstang, stolpe
	Byggemølt bygg		Høydekote - usikker		Kraftledning		Kum, sluk, hydrant
	Fredet bygg		Eiendomsgrense		Hekk		Gardsnr/bruksnr
			Eiendomsgrense - usikker		Sti		Høydepunkt med høyde
			Kulturminnegrense		Traktorveg		Grunnlagspunkt/fastmerke