



BERGEN  
KOMMUNE

# Basiskart

Byrådsavdeling for byutvikling


Plan- og bygningsetaten

Dato: 23.08.2019

Målestokk 1:500

Adresse: ÅSLIA 61

Gnr/Bnr/Fnr: 190/95/0

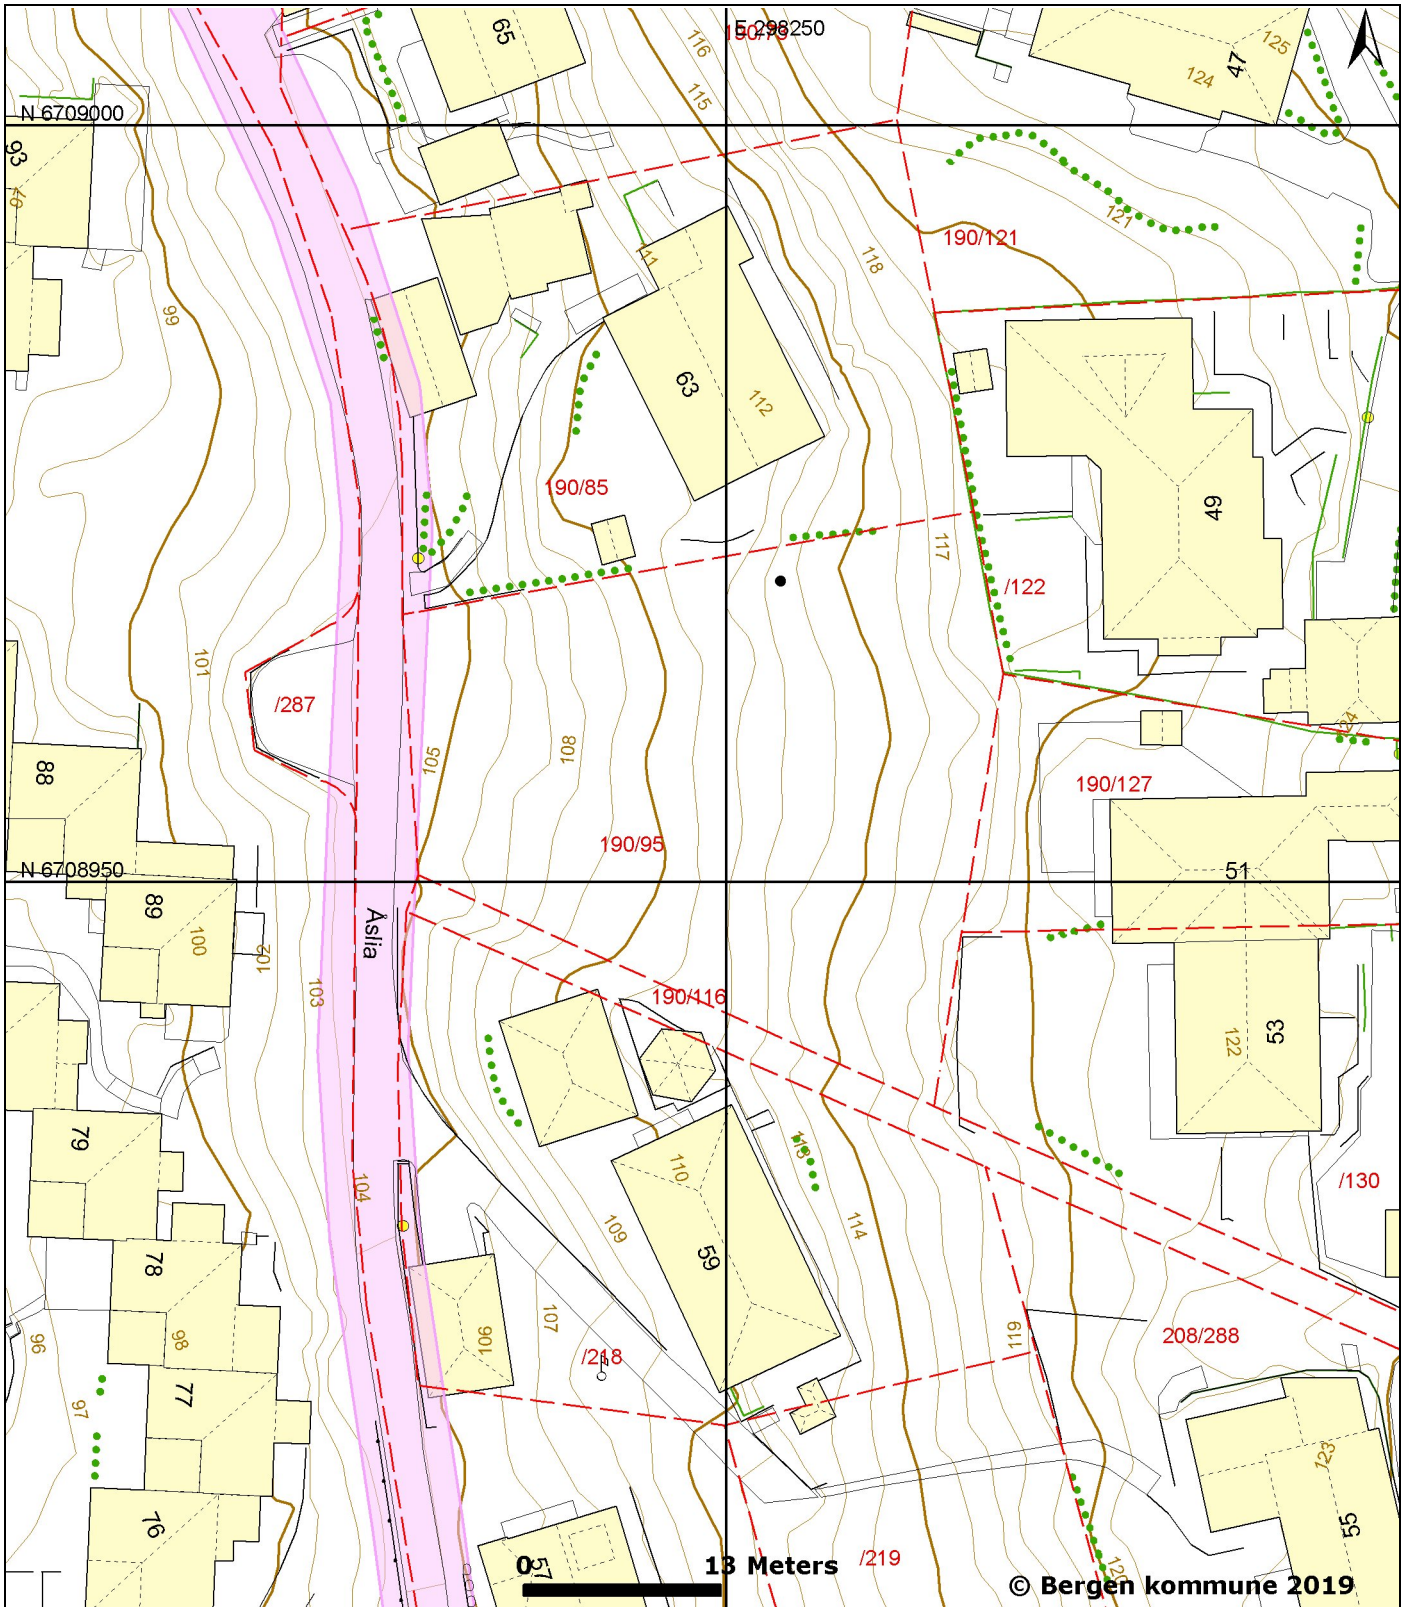

© Bergen kommune 2019

	Bygning, tak Terasse o.l.		Byggemølt anlegg		Gjerde, stein		Innmølt tre
	Bygning, veggliv		Høydekote		Gjerde, annet		Flaggstang, stolpe
	Byggemølt bygg		Høydekote - usikker		Kraftledning		Kum, sluk, hydrant
	Fredet bygg		Eiendomsgrense		Hekk		Gårdsnr/bruksnr
			Eiendomsgrense - usikker		Sti		Høydepunkt med høyde
			Kulturminnegrense		Traktorveg		Grunnlagspunkt/fastmerke