



BRA / leit.	
1. Etasje	
Bod	10.3 m ²
Entre	14.8 m ²
L1	66.0 m ²
L1 Terrasse	8.6 m ²
L2	45.0 m ²
L2 Terrasse	8.6 m ²
L3	60.1 m ²
L3 Terrasse	8.6 m ²
L4	71.7 m ²
L4 Terrasse	8.6 m ²
1. Etasje	302.4 m ²
2. Etasje	
Bod	10.2 m ²
Inn Gang	14.8 m ²
L5	82.8 m ²
L5 Terrasse	8.7 m ²
L6	44.9 m ²
L6 Terrasse	8.7 m ²
L7	69.3 m ²
L7 Terrasse	8.7 m ²
L8	97.8 m ²
L8 Terrasse	8.5 m ²
Ut Gang	27.2 m ²
2. Etasje	381.6 m ²
3. Etasje	
Bod	10.3 m ²
Inn gang	14.6 m ²
L9	129.2 m ²
L9 Terrasse 2	14.7 m ²
L10	64.2 m ²
L10 Terrasse	17.1 m ²
L11	98.6 m ²
L11 Terrasse	13.0 m ²
Ut Gang	25.6 m ²
3. Etasje	387.2 m ²
4. Etasje	
Inn Gang	15.3 m ²
L12	79.0 m ²
L12 Terrasse	63.1 m ²
L13	91.6 m ²
L13 Terrasse	84.1 m ²
Ut gang	28.2 m ²
4. Etasje	341.3 m ²
Grand total	1412.5 m ²

BRA / Etasje	
1. Etasje	372.8 m ²
2. Etasje	377.4 m ²
3. Etasje	377.4 m ²
4. Etasje	298.9 m ²
Ekst. Bygg	1426.5 m ²
1. Etasje	334.3 m ²
2. Etasje	374.3 m ²
3. Etasje	372.1 m ²
Ny Bygg	1080.7 m ²
Grand total	2507.2 m ²

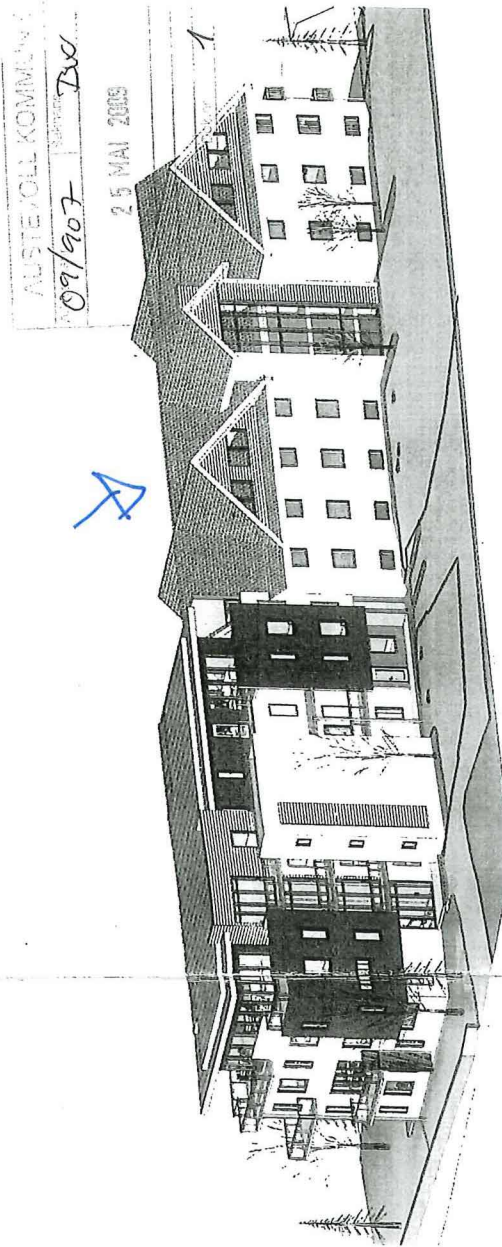

S-V

2

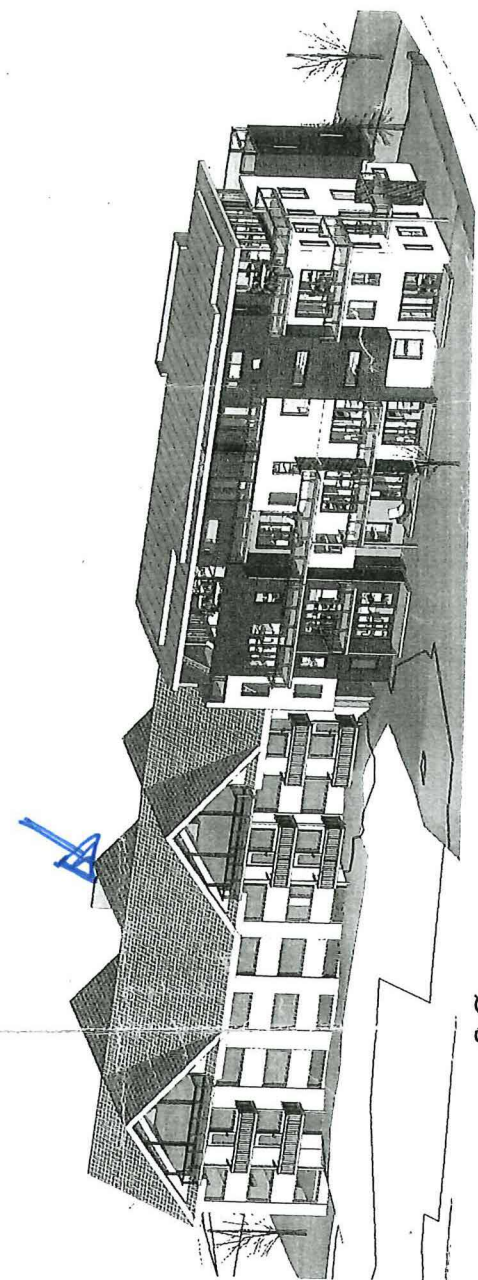

S-Ø

1

ARKITEKT Melanie Bergeron

5397 Bekkjærviik, Norge T: 55 08 50 39
arkitekt.meiber@gmail.com


Rev.	Beskrivelse	Dato
1	4 etasje	2/7-08

Prosjekt
Tilbygg Storebø Leilig.
Kommune
Austevoll

G.nr. 43 B.nr. 69
Oppdragsgiver
Blånes Bygg AS

Tegning
Illustrasjon

Prosjektnummer 08-79 Tegningsnummer
Oppstartdato 29.05.2008 Author
Arkitekt A001
Status

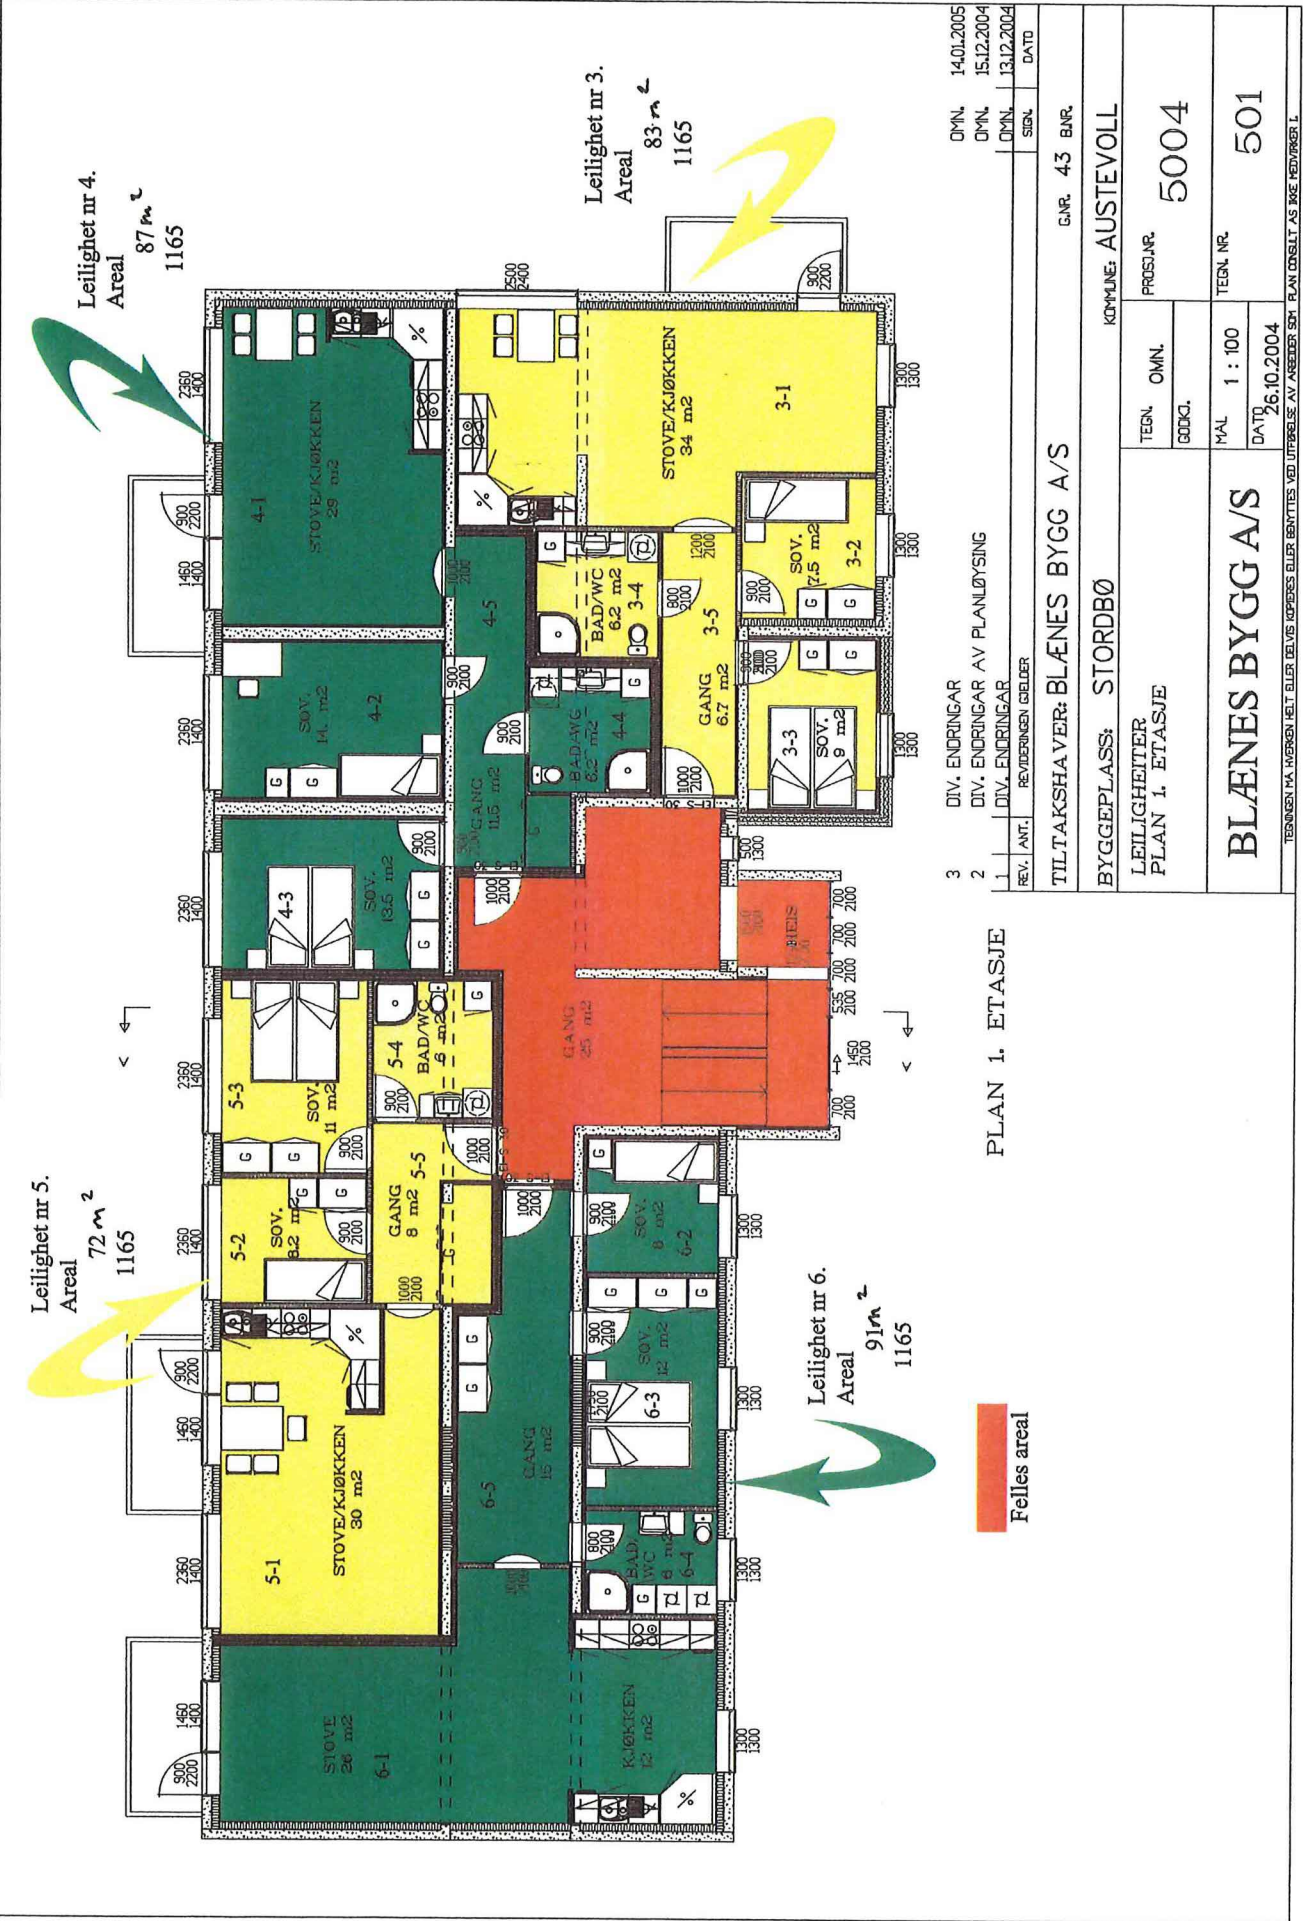

Leilighet nr 4.
Areal 87 m²
1165

Leilighet nr 3.
Areal 83 m²
1165

Leilighet nr 5.
Areal 72 m²
1165

Leilighet nr 6.
Areal 91 m²
1165

PLAN 1. ETASJE

3	DIV. ENDRINGAR	OMN.	14.01.2005
2	DIV. ENDRINGAR AV PLANLØYSING	OMN.	15.12.2004
1	DIV. ENDRINGAR	OMN.	13.12.2004
REV. ANT.	REVISJONEN GJELDER	SIGN.	DATE


TILTAKSHAVER: BLÅNES BYGG A/S

GNR. 43 BNR.

BYGGEPLASS: STORDBØ		KOMMUNE: AUSTEVOLL	
TEGN. OMN.	PROSINAR	TEGN. OMN.	5004
GODKJ.		MAL	1 : 100
		DATE	26.10.2004
BLÅNES BYGG A/S		TEGN. NR. 501	
TEKNIKEN PÅ INNGANG HEILT ELLER DELVIS KOPPERES ELLER BENYTTES VED UTVEKSLING AV ARBEIDER SOM PLAN CONSULT AS IKKE FØRER PÅ I.			

Felles area

B2

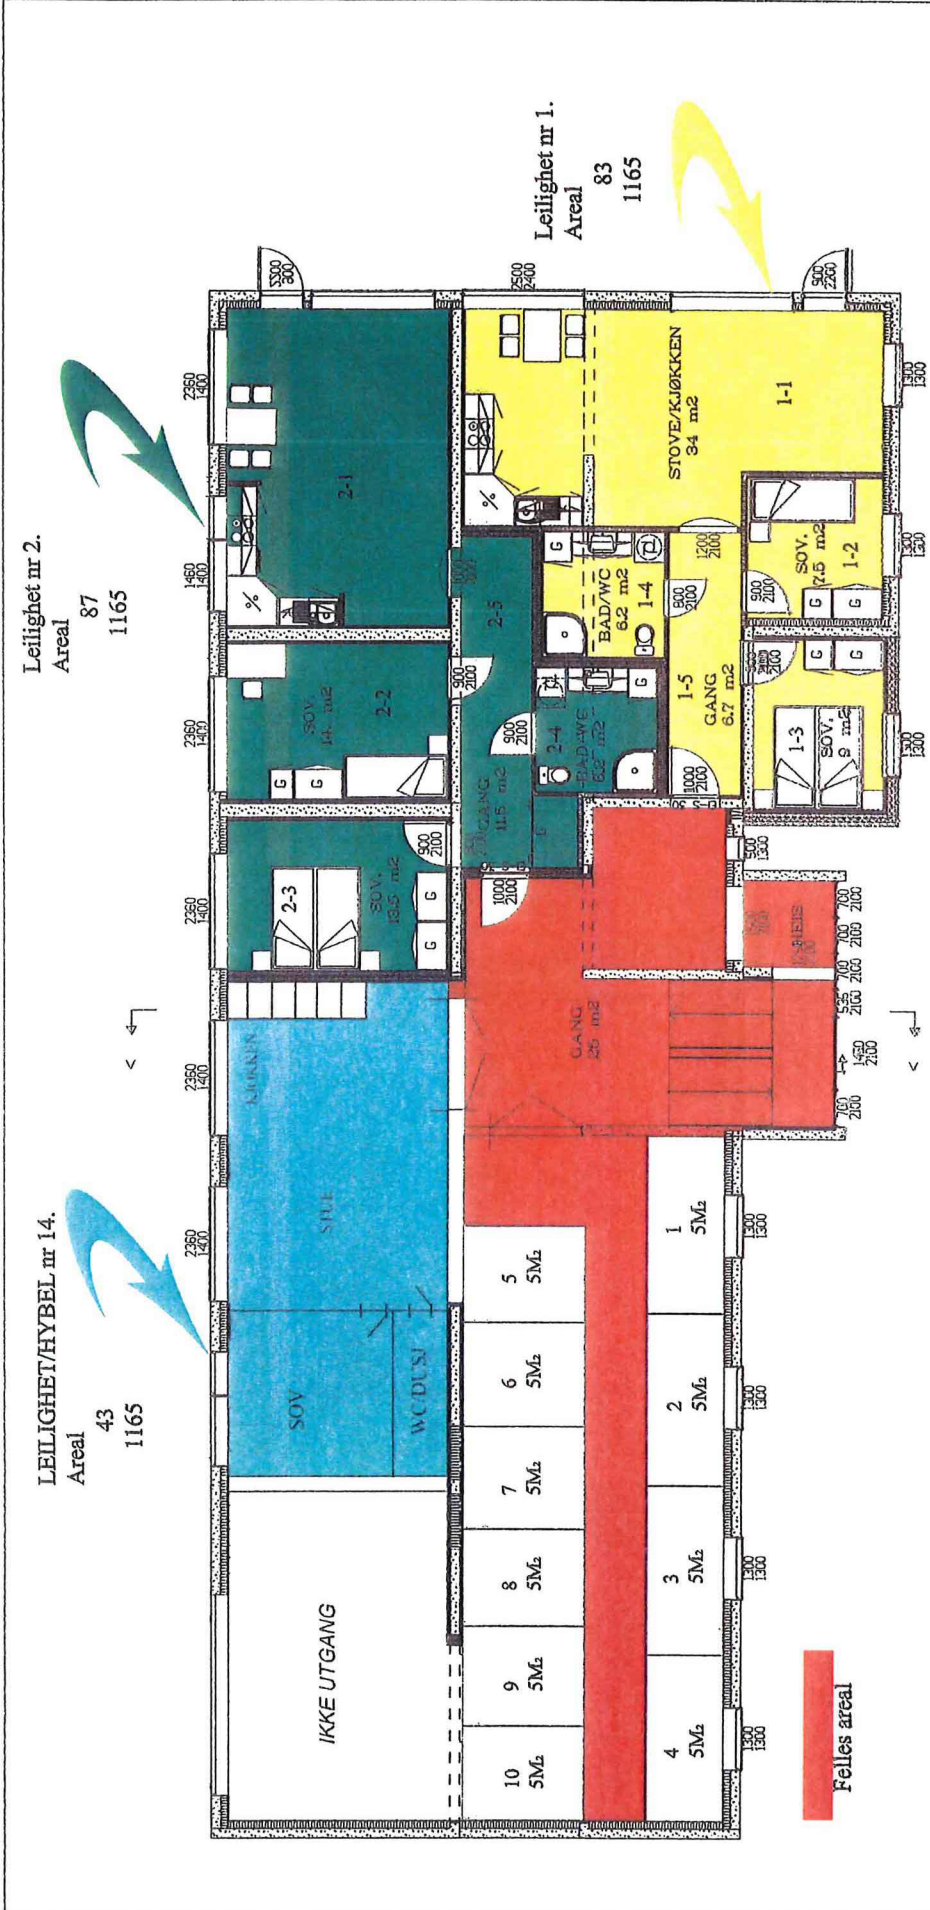

Leilighet nr 2.
Areal 87
1165

LEILIGHET/HYBEL nr 14.
Areal 43
1165

Leilighet nr 1.
Areal 83
1165

3	DIV. ENDRINGAR	OPPL	14.01.2005
2	DIV. ENDRINGAR AV PLANLØYSING	OPPL	15.12.2004
1	DIV. ENDRINGAR	OPPL	13.12.2004
REV.	ANT.	REVISJONEN	CELLEN
REV.	ANT.	REVISJONEN	CELLEN

PLAN KJELLER

TILTAKSHAVER: BLÆNES BYGG A/S		GAR. 43 BVR.	
BYGGEPLASS: STORBØ		KOPPELNE, AUSTEVOLL	
LEILIGHETER		TEKN. OMN.	PROSJEKT. 5004
PLAN 1. ETASJE		TEK. GJELD.	
BLÆNES BYGG A/S		MÅL 1 : 100	TEK. NR. 501
		DATE 26.10.2004	

TEGNET ER UTSKLETT BLÅR GRØNNE SIKRINGS BLÅR LEDERES AV ANNEBØY OG PLANLAGET AV RSE HANSEN I