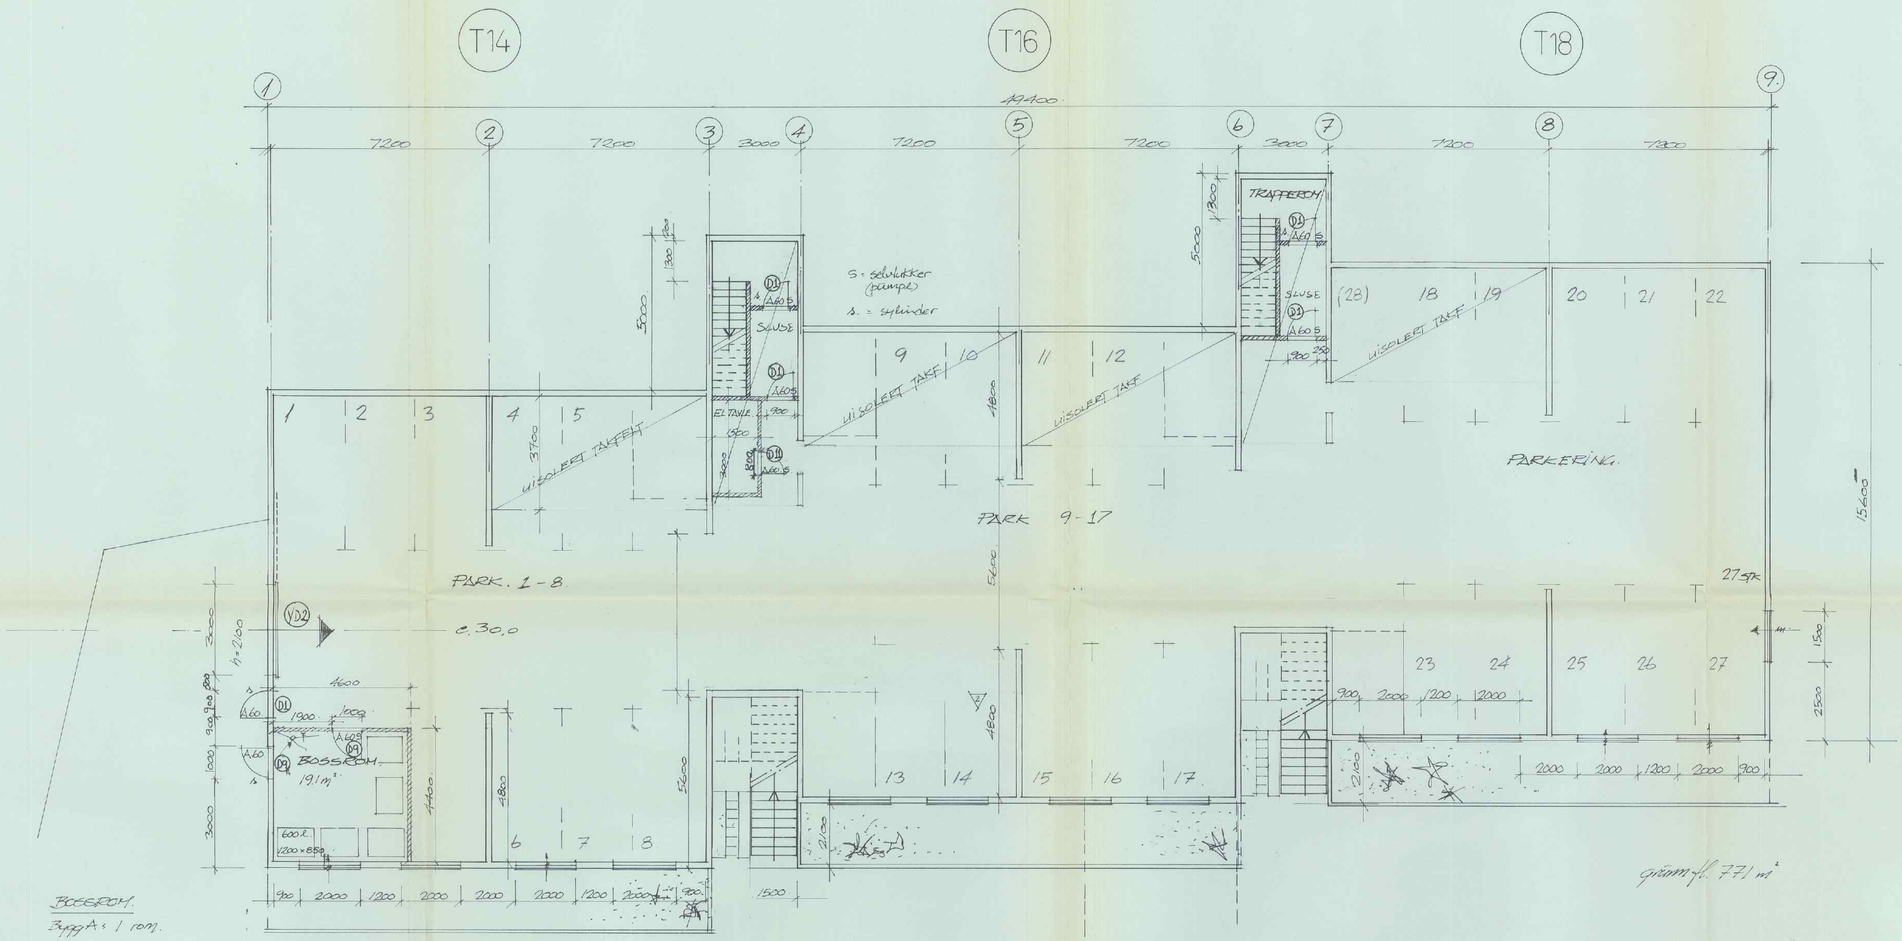

BOSSROM.

Bygg A: 1 rom.
" B: 1 "
" C: 1 "
" F: 1 "

CONTEINER/
PLASTBEHOLDERE
ANTALL 600 L.

$\frac{120 \cdot 102}{600} = 20,4$ stk.

5 stk. pr. rom.

KOMMUNALAVDELING
BYUTVIKLING
Byggesaksavd.
11 AUG. 1989
S.nr.: 877172

rettinger	dato	sign.	anmerkninger
1	15/ 6.87		TILF.
2	19/ 12.87		TILF.-RETTING.
3			
4			

rettinger	dato	sign.	anmerkninger
5			
6			
7			
8			

godkjent-dato:

denne tegning er beskyttet ved lov om opphavsrett til åndsverk av 12.5.1961 og må ikke kopieres eller benyttes uten arkitektens (opphavsmannens) samtykke.

kopiert-dato										
23.02.87	15/2.87	080887								
050587	220288									
180687	300189									
300687	150389									

arkitektkontoret vaardal-lunde a.s
arkitekter MNAL/NPA
c.sundtsgt.37 5000 bergen telefon 326100

m:	tegnet av	ordre
1:100		86044
dato 23.2.87	konf.av	tegn.areal (0,50)

BOB NORDÅS B13

BYGG C.

PARK 1 T14-16-18

tegn.nr. **59373**

A.S TORRCOR

ved omhaggelig med korrigeringsanvisning

ved alle korrigeringer skal korrigeringsdato angives

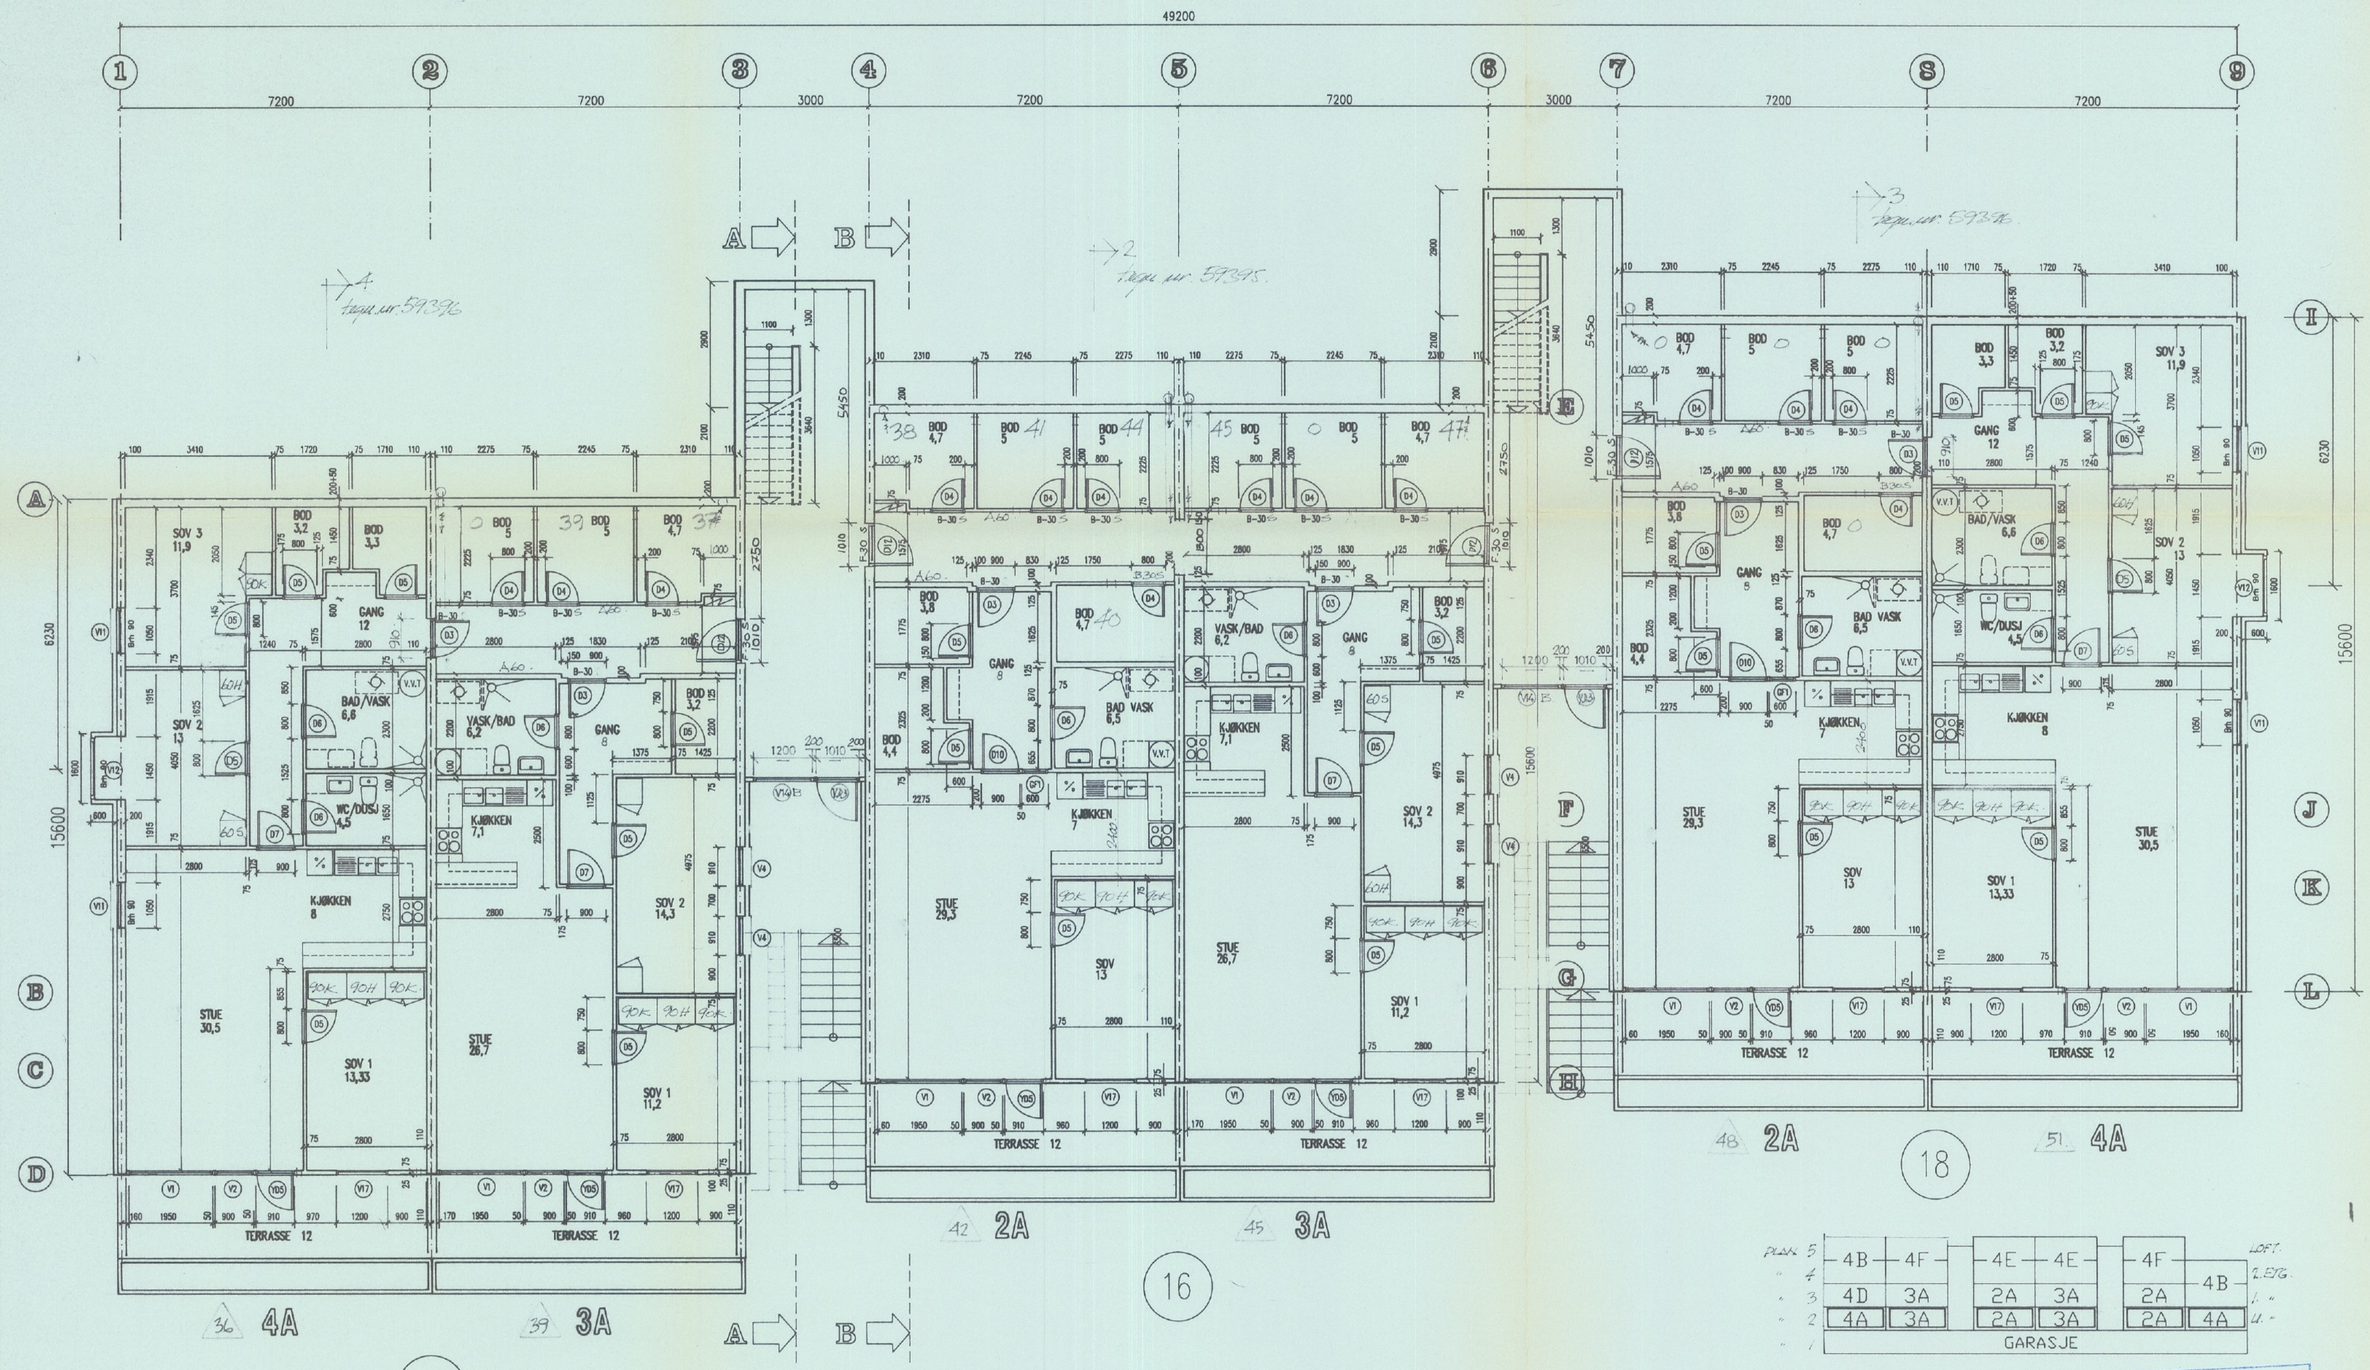

rettinger				rettinger				godkjent–dato	kopiert–dato
	dato	sign.	anmerkninger		dato	sign.	anmerkninger		
1	APRIL–87	JAN G	TILFØYELSER	5					150687
2	JUNI –87	JAN G	TILFØYELSER	6				denne tegning er beskyttet ved lov om opphavsrett til åndsverk av 12..1961 og må ikke kopieres eller benyttes uten arkitektens (opphavs–mannens) samtykke.	210687
3	6/JULI 87			7					120288
4	JAN88	KB	TILFØYELSER	8					050889

arkitektkontoret vaardal–lunde a.s
arkitekter MNAL–NPA
c.sundtsgt.37 5000 bergen telefon 326100

m:	tegnet av:	ordre:
1:100	S.R.S	86044
dato	konf.av:	tegn.areal:
20–02–87	Monstad	A2

BOB NORDÅS B13
BYGG C
PLAN 2 T14–T16–T18
U.ETG.

59375

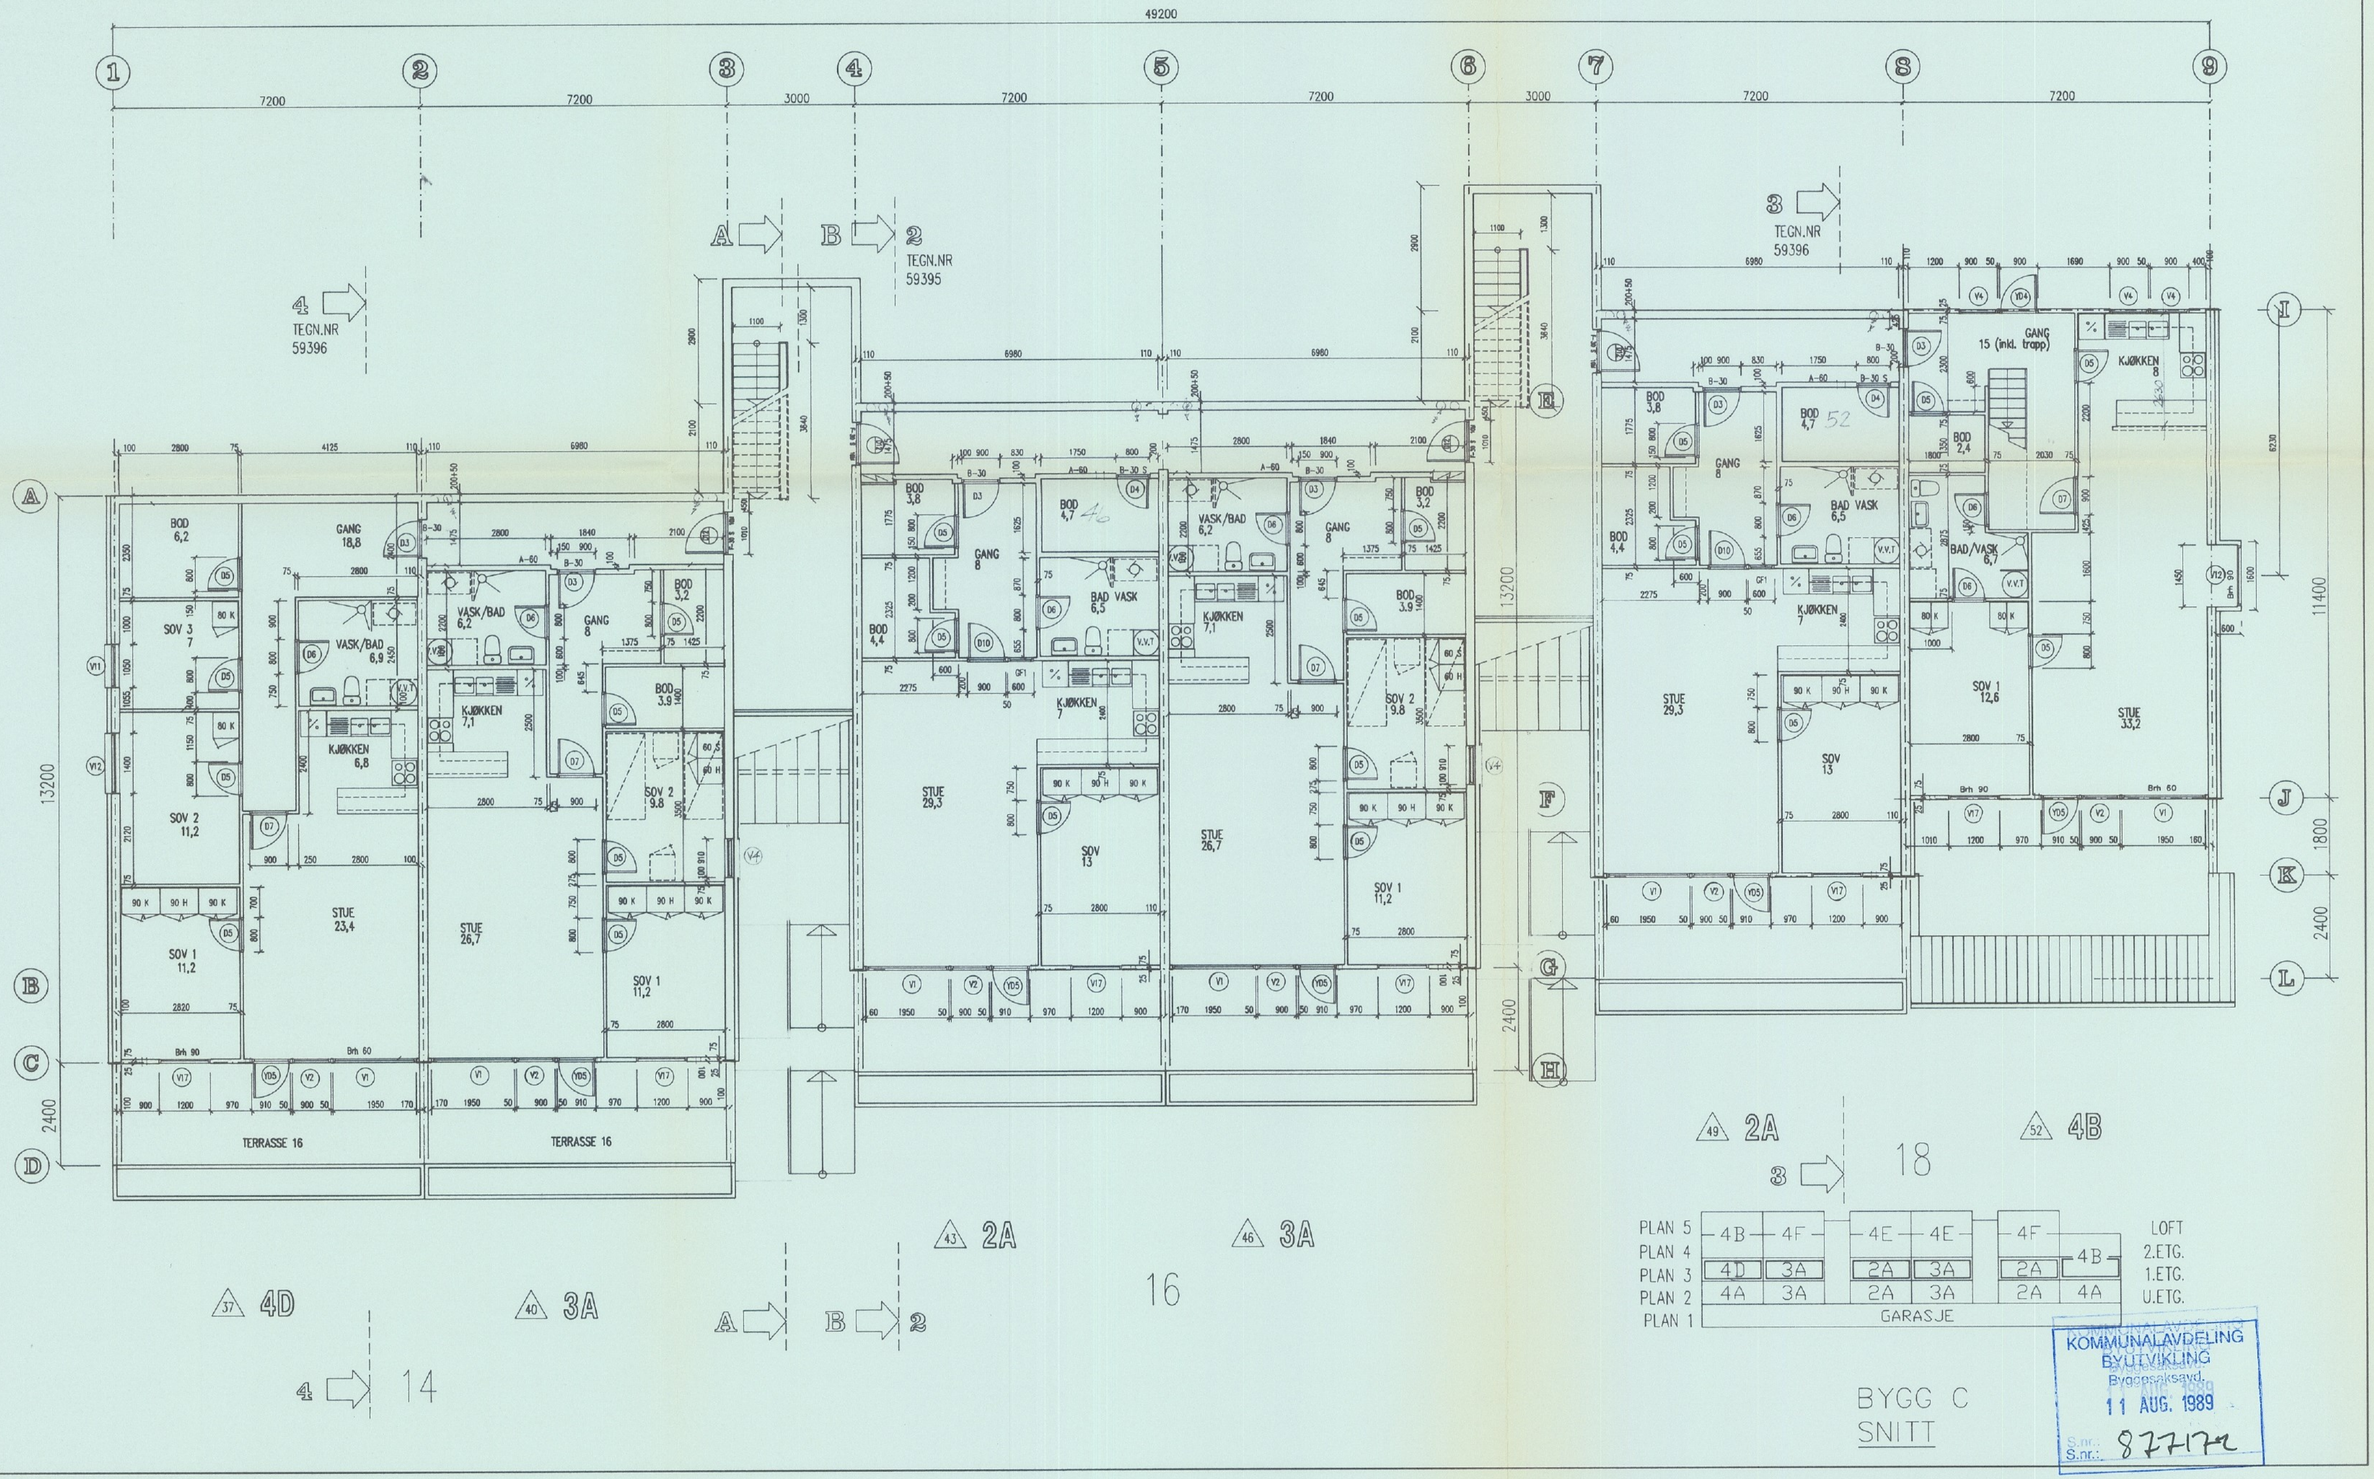

BYGG C
SNITT

KOMMUNALAVDELING BYUTVIKLING Byggesaksavd. MOTT 11 AUG. 1989 S.nr.: 877172

rettinger				rettinger			
	dato	sign.	anmerkninger		dato	sign.	anmerkninger
1	APRIL-87	JAN C	TILFØYELSER	5			
2	JUNI -87	JAN C	TILFØYELSER	6			
3	JAN 88	K.B.	DIV. ENDRINGER	7			
4				8			

godkjent-dato

denne tegning er beskyttet ved lov om opphavsrett til åndsverk av 12..1961 og må ikke kopieres eller benyttes uten arkitektens (opphavsmannens) samtykke.

kopiert-dato
120288
080889

arkitektkontoret vaardal-lunde a.s
arkitekter MNAL-NPA
c.sundtsgt.37 5000 bergen telefon 326100

BOB NORDÅS B13
BYGG C
PLAN 3
1. ETG.

m:	tegnet av:	ordre:
1:100	S.R.S	86044
dato	konf.av:	tegn.areal:
20-02	Monstad	A2

59376

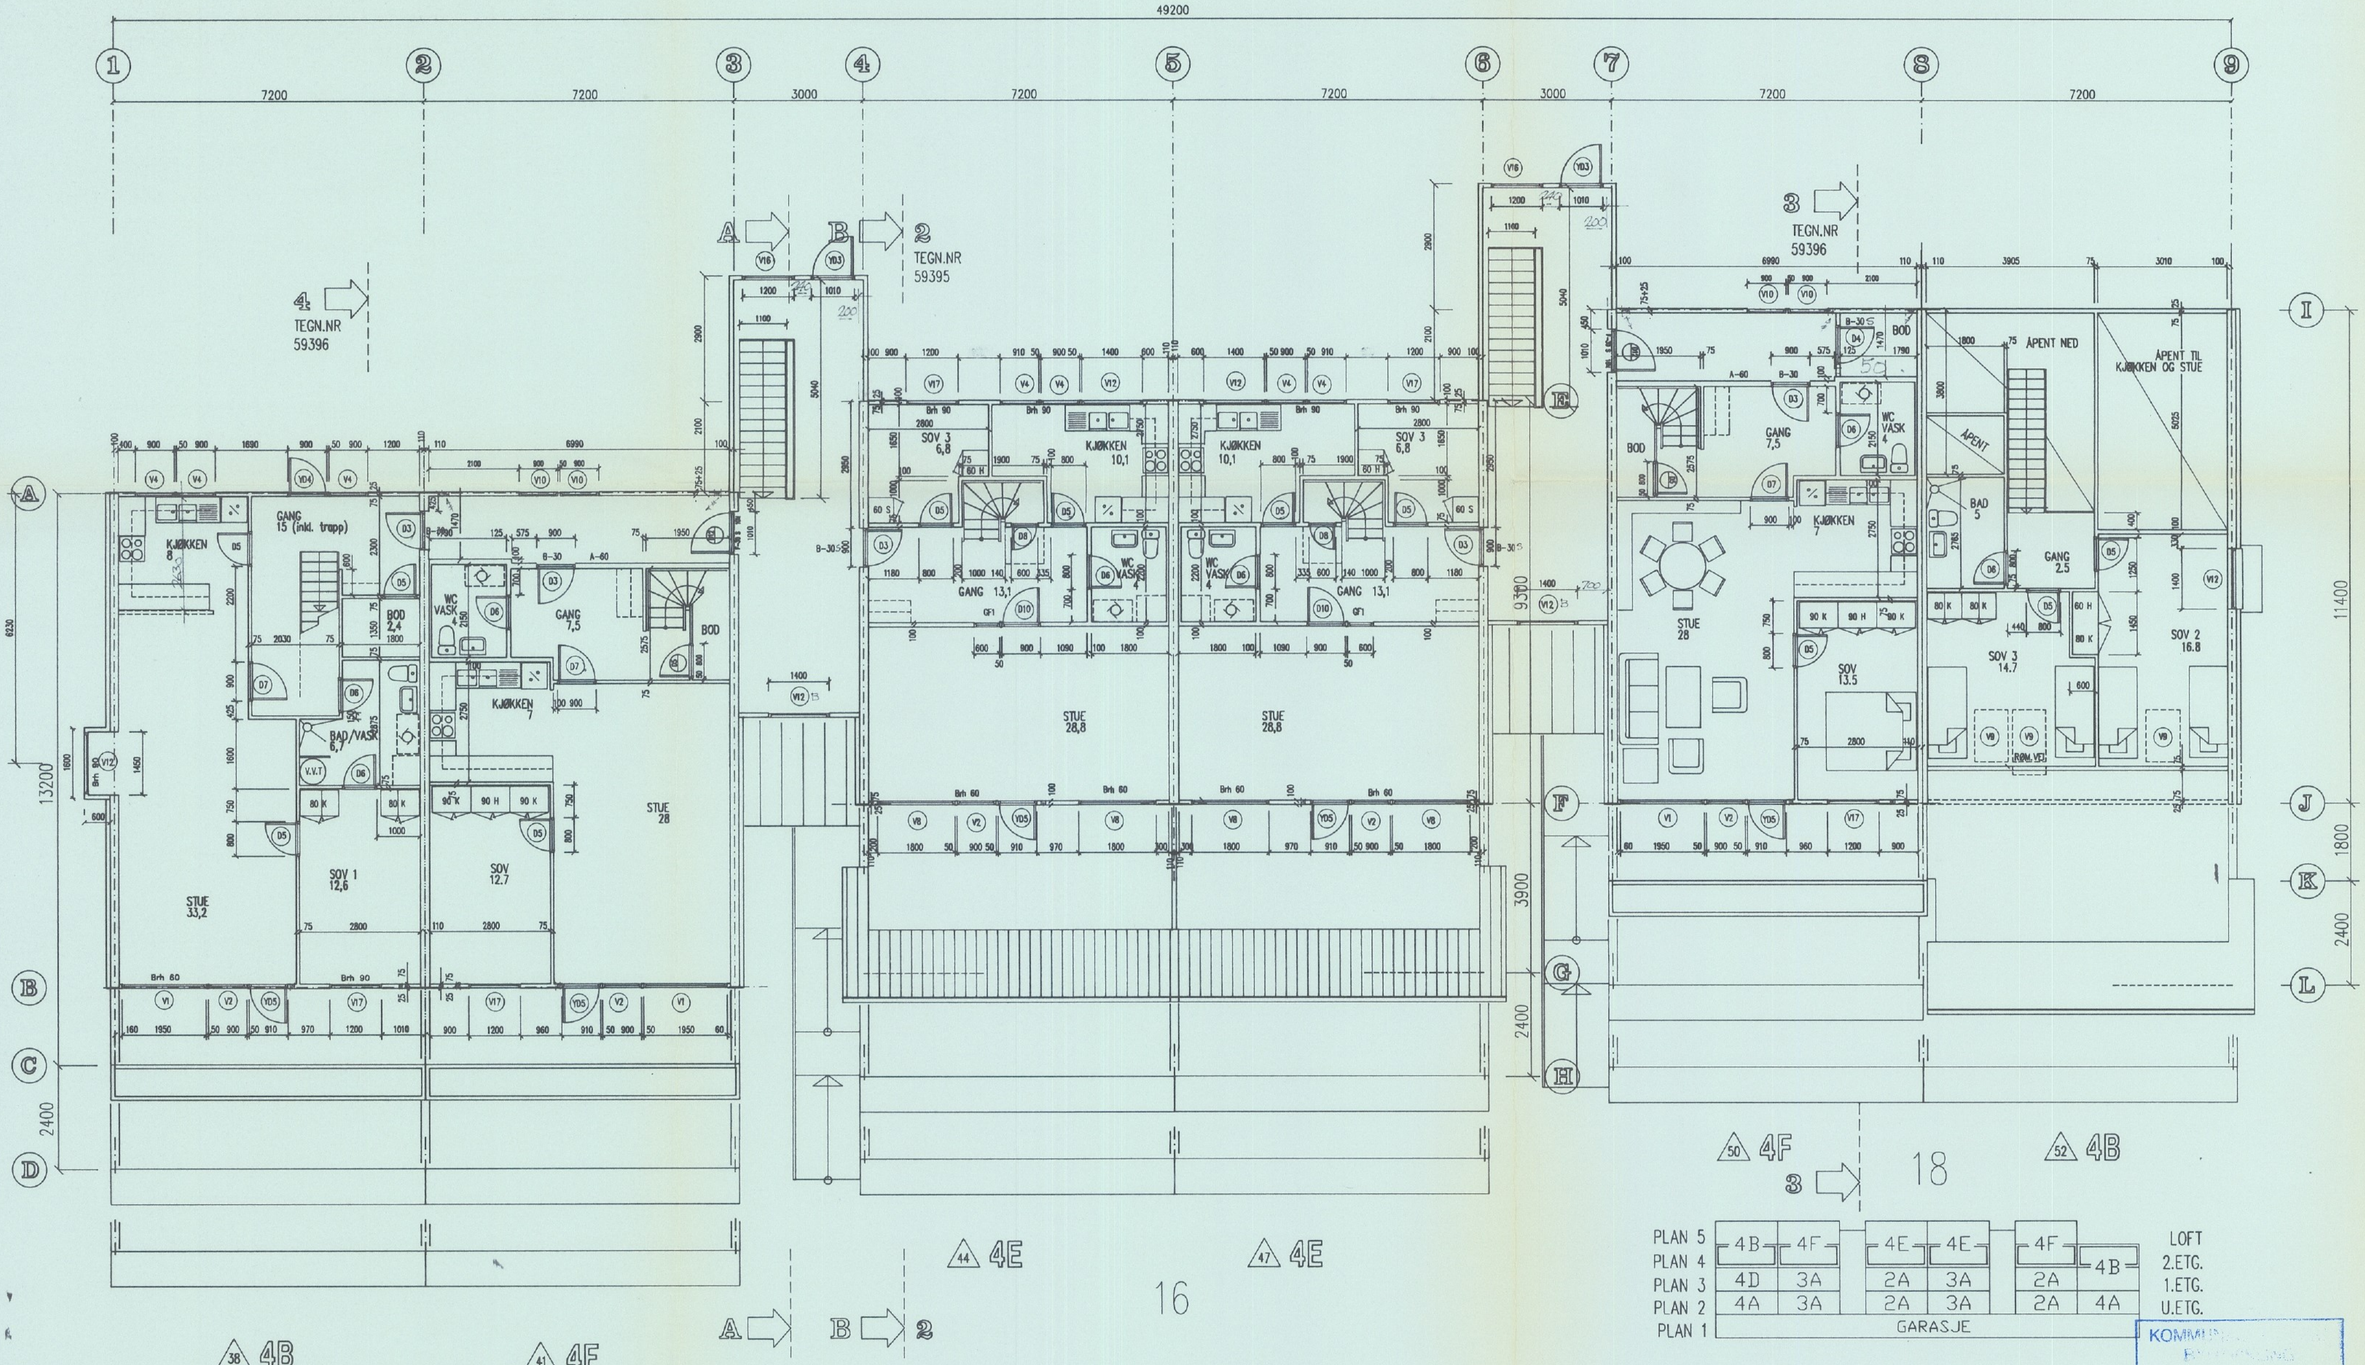

rettinger				rettinger			
	dato	sign.	anmerkninger		dato	sign.	anmerkninger
1	APRIL 87	JGC	DIV. TILFØYELSER	5			
2	JUNI 87	JGC	DIV. TILFØYELSER	6			
3	JAN 88	K.B.	DIV. ENDRINGER	7			
4				8			

godkjent–dato

denne tegning er beskyttet ved lov om opphavsrett til åndsverk av 12..1961 og må ikke kopieres eller benyttes uten arkitektens (opphavsmannens) samtykke.

kopiert–dato				
120285				
140389				
080889				

arkitektkontoret vaardal–lunde a.s
arkitekter MNAL–NPA
c.sundtsgt.37 5000 bergen telefon 326100

m:	tegnet av:	ordre:
1:100	S.R.S	86044
dato	konf.av:	tegn.areal:
20–02	Monstad	A2

BOB NORDÅS B13

BYGG C

PLAN 4 T14-T16-T18

2. ETG.

59377

BYGG C
SNITT

KOMMUNE
BYGNINGSNR.
11 AUG. 1989
S.nr.: 877172

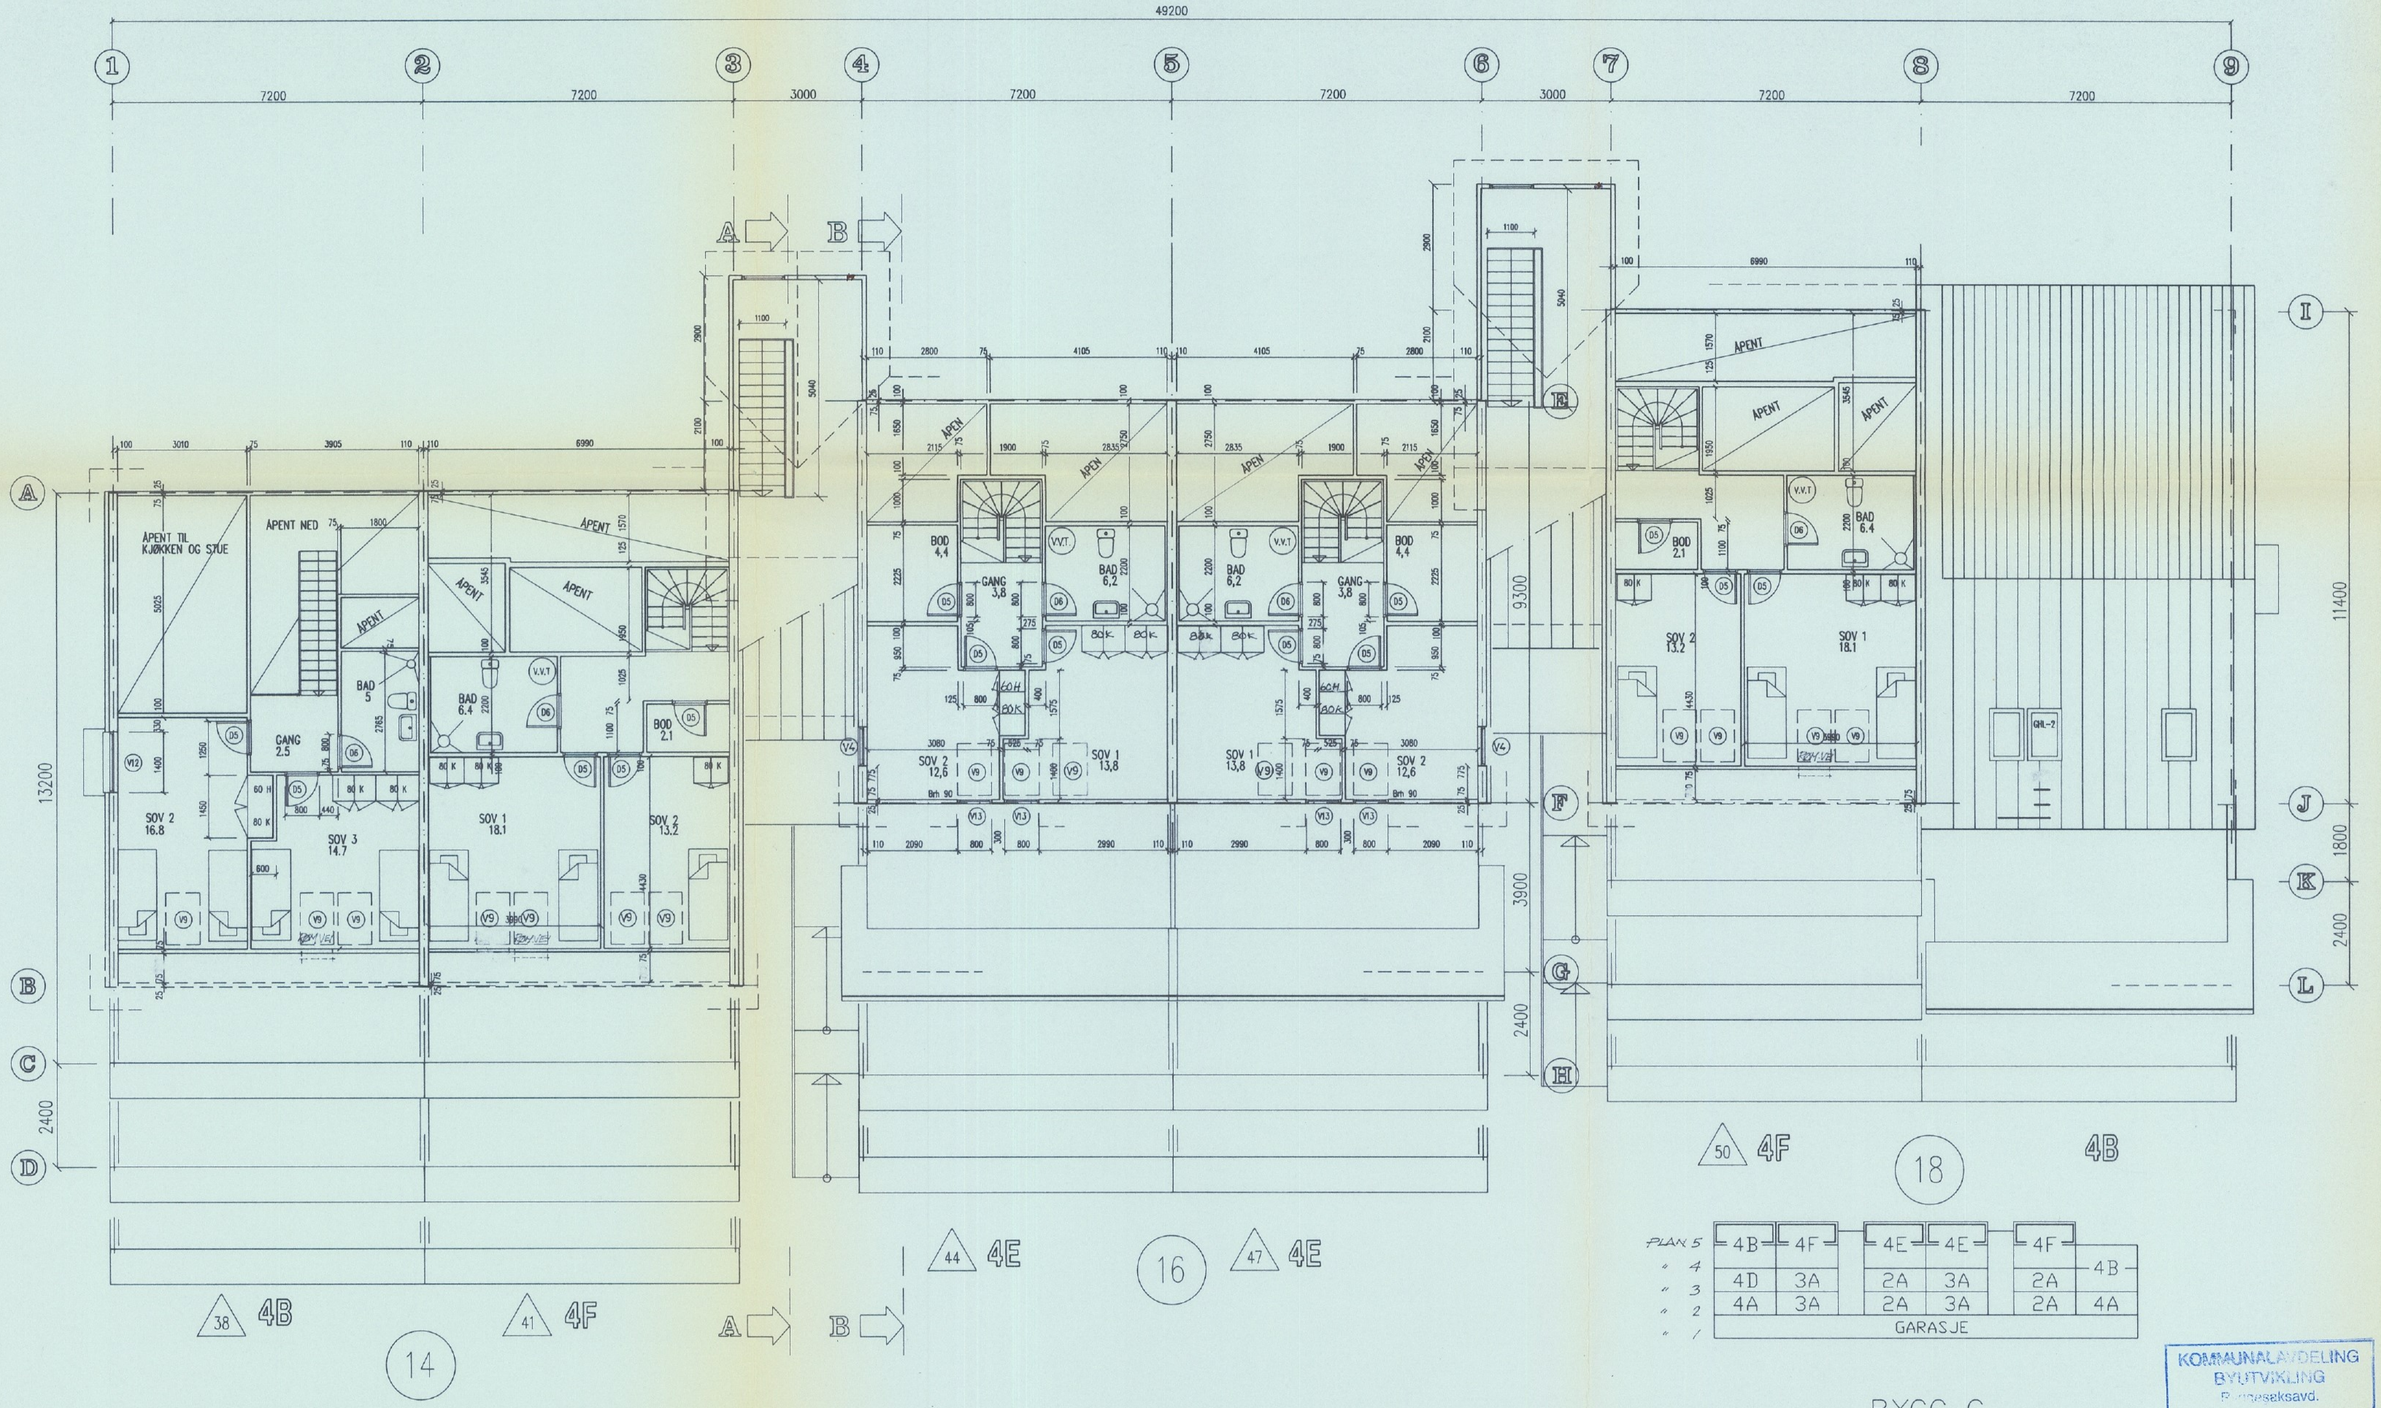

BYGG C
SNITT

KOMMUNALAVDELING
BYUTVIKLING
Byggesaksavd.
11 AUG. 1989
S.nr.: 87717

rettinger	dato	sign.	anmerkninger
1	APRIL 87	JGC	DIV. TILFØYELSER
2	JUNI 87	JGC	DIV. TILFØYELSER
3	AUG. 87		DIV. TILFØYELSER
4	261187	JGC	4B–4F
5			
6			
7			
8			

godkjent–dato

denne tegning er beskyttet ved lov om opphavsrett til åndsverk av 12..1961 og må ikke kopieres eller benyttes uten arkitektens (opphavsmannens) samtykke.

kopiert–dato
26.11.87.
12.02.88.

arkitektkontoret vaardal–lunde a.s
arkitekter MNAL–NPA
c.sundtsgt.37 5000 bergen telefon 326100

BOB NORDÅS B13
BYGG C
PLAN 5 T14–T16–T18
LOFT

m:	tegnet av:	ordre:
1:100	S.R.S	86044
dato:	konf.av:	tegn.areal:
20–02–87	Monstad	A2

59378

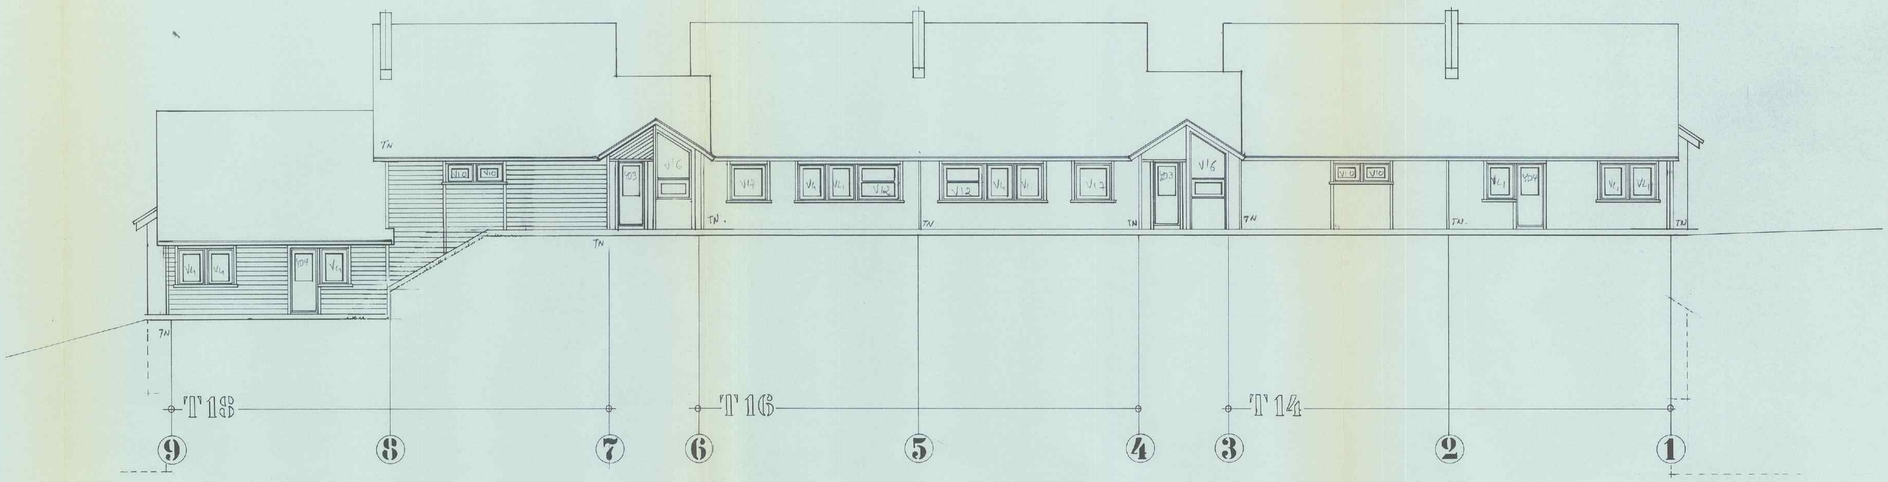

FASADE ØST

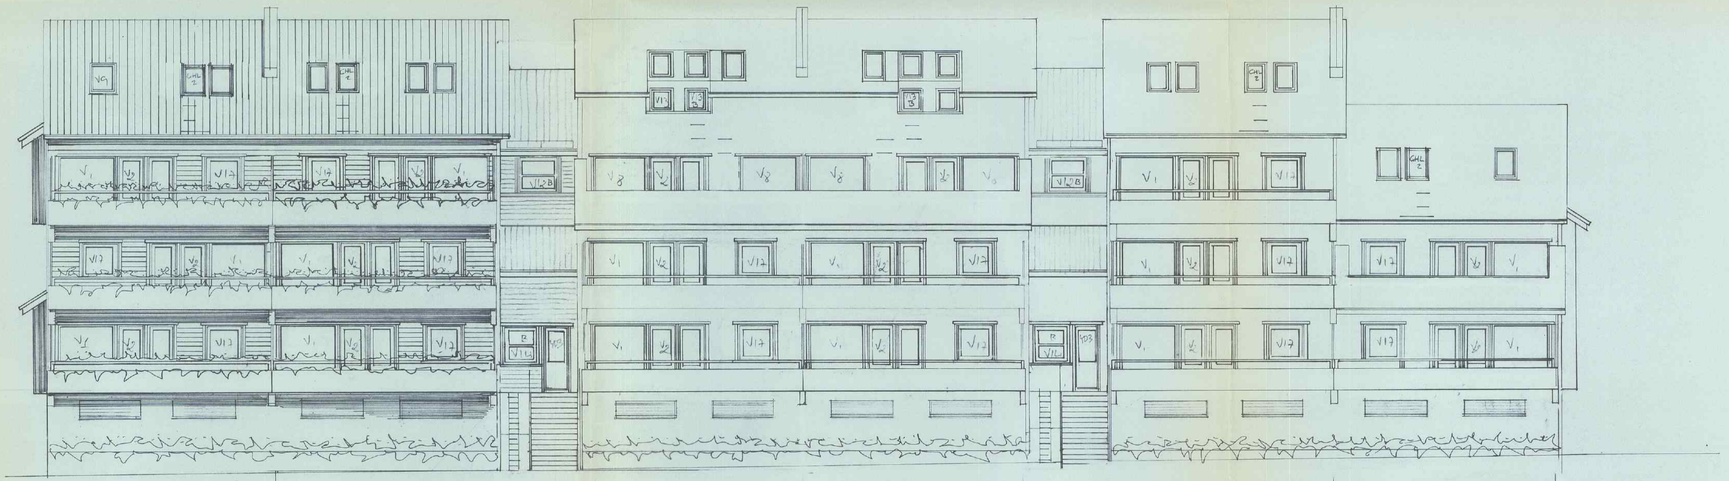

FASADE VEST

11/889

877172

rettinger	dato	sign	anmerkninger
1	15/2-88		TAKI 1F. 413
2			
3			
4			

rettinger	dato	sign	anmerkninger
5			
6			
7			
8			

godkjent dato:

denne tegning er beskyttet ved lov om opphavsrett til åndsverk av 12. 5. 1961 og må ikke kopieres eller benyttes uten arkitektens (opphavsmannens) samtykke.

kopiert dato	
040587	180288
290687	300187
150887	150389
181187	080889

arkitektkontoret vaardal-lunde a.s
innehaver MNAL/NFA
c.sundtsgt 37 5000 bergen telefon 326100

m. 1:100	tegnet av FATIMA		ordre 86044
dato 23.2.87	kont.av		tegn.areal (0,50)

BOB NORDÅS B13

BYGG C

FASADER

tegn.nr **59503**

A/S TEIKNIX

Jan Saddik

vær omhyggelig med korrigeringsangivelse

ved alle kopieringer skal kopieringsdato angies

Jan Saddik

klippes her

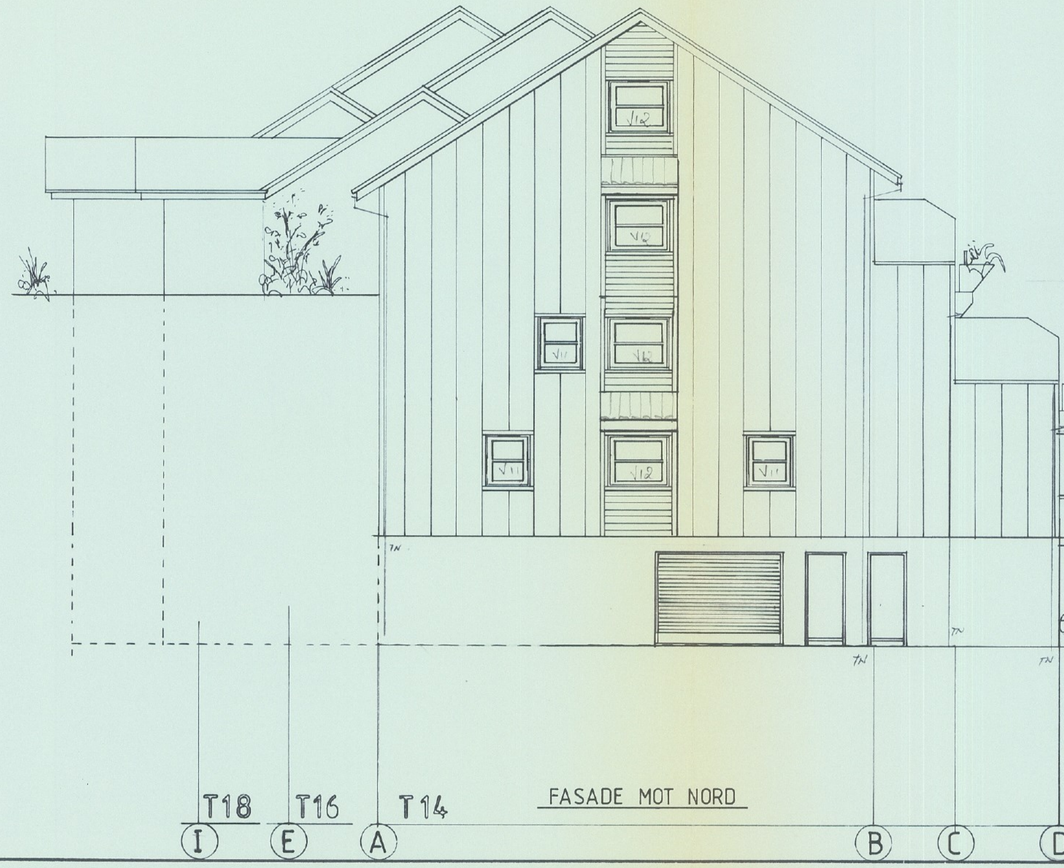

FASADE MOT NORD

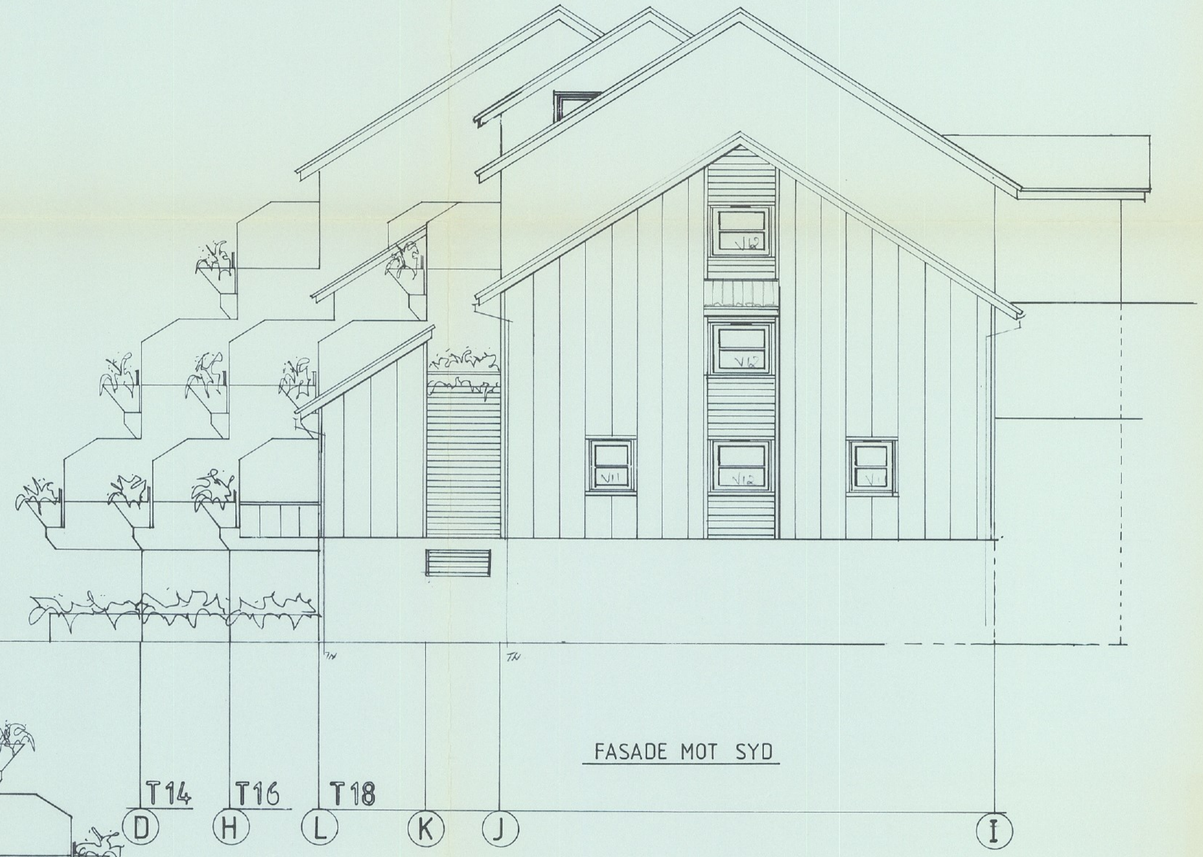

FASADE MOT SYD

KOMMUNALAVDELING
BYUTVIKLING
Byggesaksavd.
11 AUG. 1989
S.nr.: 877172

rettinger	dato	sign.	anmerkninger	rettinger	dato	sign.	anmerkninger
1				5			
2				6			
3				7			
4				8			

godkjent dato

denne tegning er beskyttet ved lov om opphavsrett til åndsverk av 12.5.1961 og må ikke kopieres eller benyttes uten arkitektens (opphavsmannens) samtykke.

kopiert dato				
040587				
300687				
250887				
190288				

arkitektkontoret vaardal-lunde a.s
arkitekter MNAL-NPA
c.sundtsgt.37 5000 bergen telefon 326100

m:	tegnet av:	ordre:
1:100	FATIMA	86044
dato	konf.av:	tegn.areal (0,25)

BOB NORDÅS B13
BYGG C

GAVL FASADER

tegn.nr.
59510

vl. 6.02
klippes her

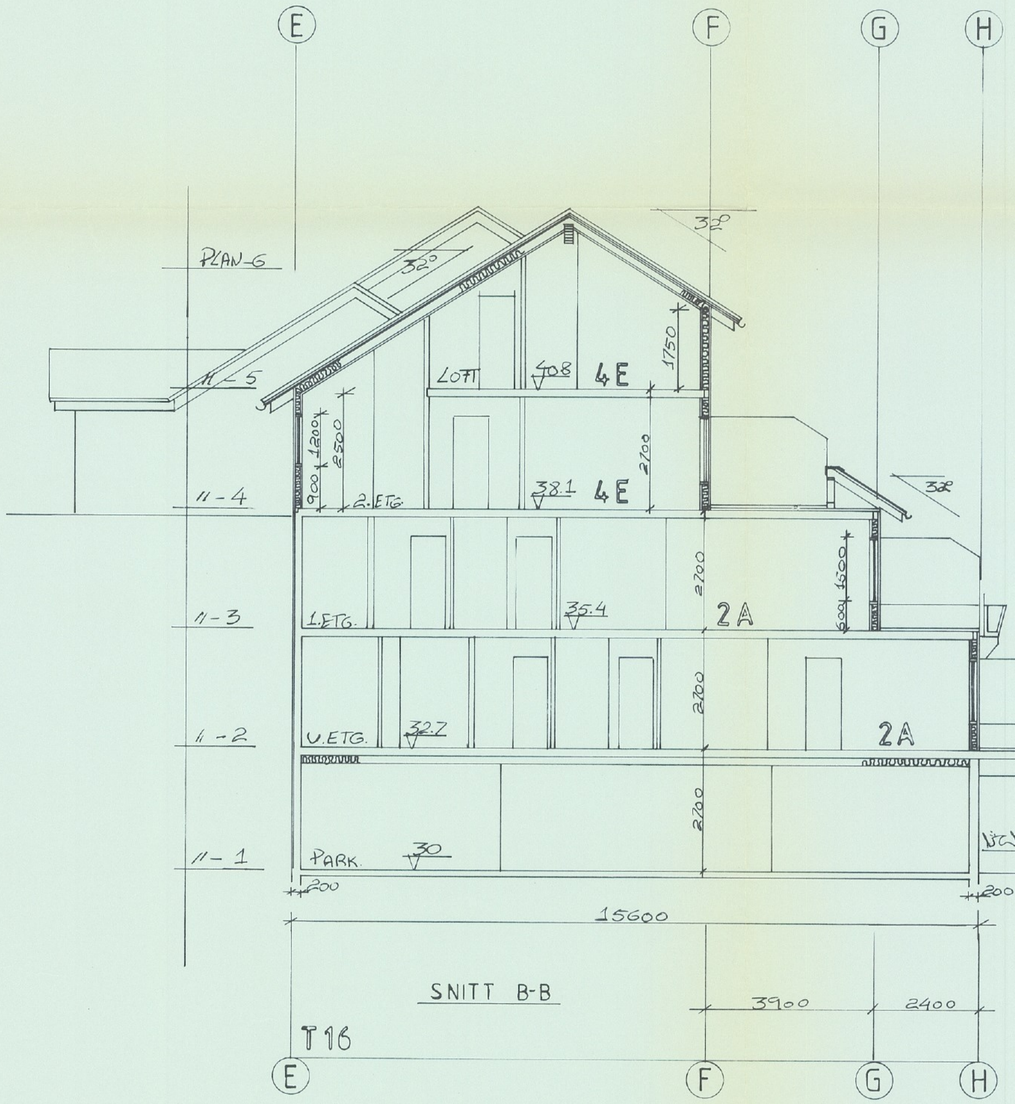

SNITT B-B

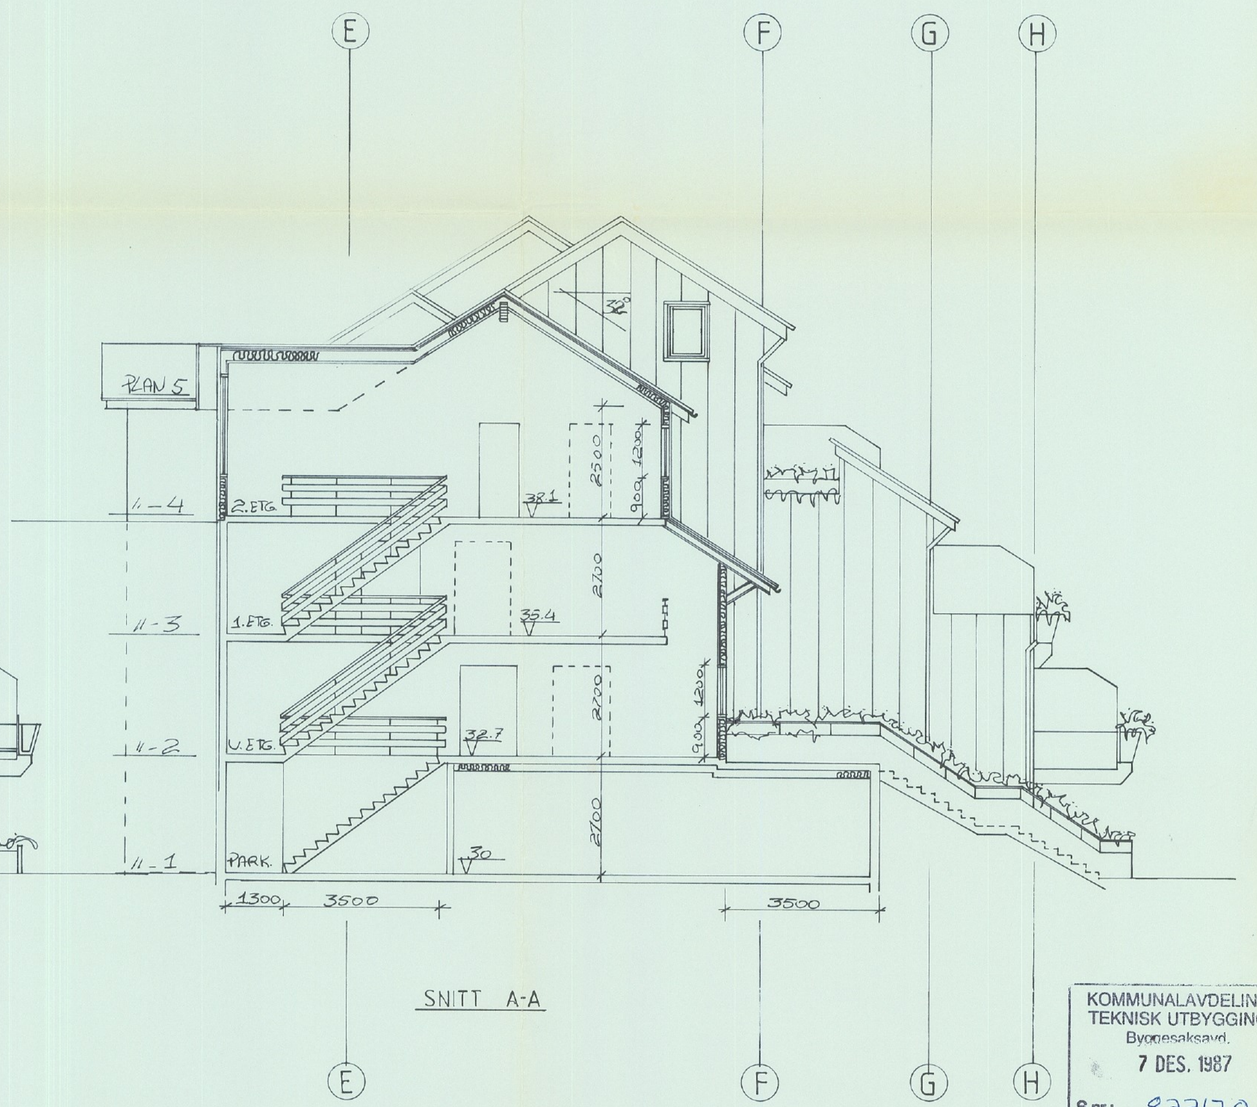

SNITT A-A

KOMMUNALAVDELING
TEKNISK UTBYGGING
Byggesaksavd.
7 DES. 1987
S.nr.: 877170

BERGEN BRANNVESEN
30.11.87

rettinger	dato	sign.	anmerkninger
1			
2			
3			
4			
5			
6			
7			
8			

godkjent-dato

denne tegning er beskyttet ved lov om opphavsrett til åndsverk av 12.5.1961 og må ikke kopieres eller benyttes uten arkitektens (opphavsmannens) samtykke.

kopiert dato
040587
260687
250887

arkitektkontoret vaardal-lunde a.s
arkitekter MNAL-NPA
c.sundtsgt.37 5000 bergen telefon 326100

m:	tegnet av	ordre
1:100	FATIMA	86044
dato	konf.av	tegn.areal (0,25)
APRIL		

BOB NORDÅS B13
BYGG C
SNITT A-A/B-B

tegn.nr.
59516

v1. 6.02

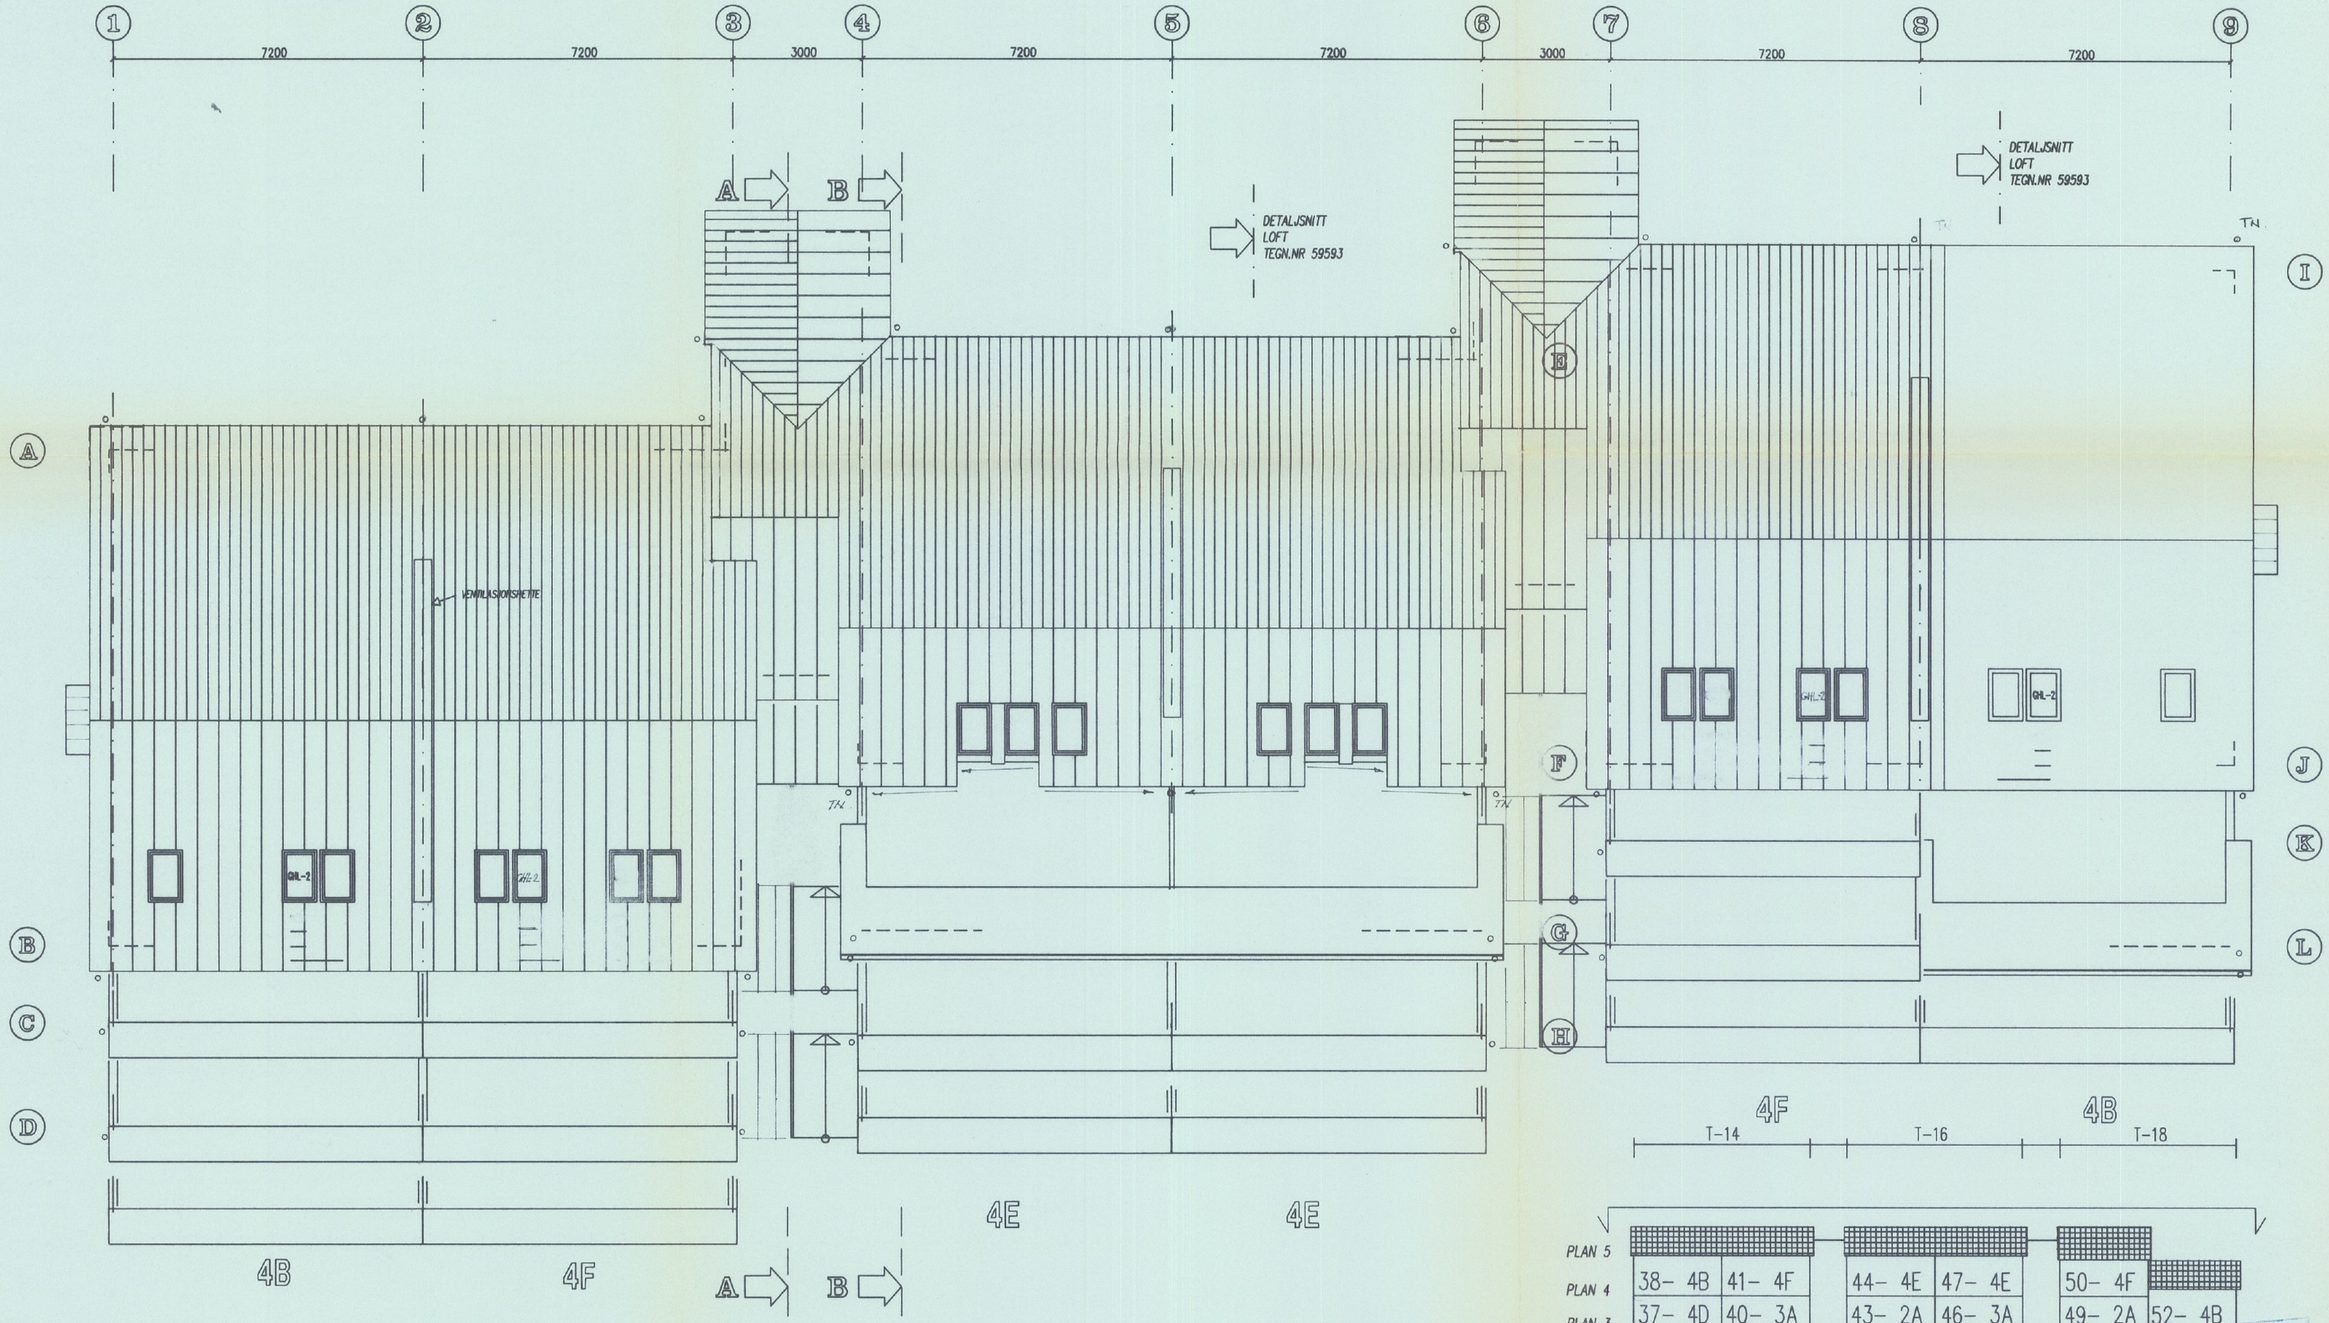

GHL-2 = RØMNINGSVINDU

BYGG C

Byggesaksavd.
11 AUG. 1989
S.nr.: 877172

rettinger				rettinger			
	dato	sign.	anmerkninger		dato	sign.	anmerkninger
1	21/8-87		TILFØYELSER	5			
2	26/11-87	JAN G	4B-4F	6			
3				7			
4				8			

godkjent–dato

denne tegning er beskyttet ved lov om opphavsrett til åndsverk av 12..1961 og må ikke kopieres eller benyttes uten arkitektens (opphavsmannens) samtykke.

kopiert–dato					
	261187				
	120288				
	300189				
	150389				
	080889				

arkitektkontoret vaardal–lunde a.s
arkitekter MNAL–NPA
c.sundtsgt.37 5000 bergen telefon 326100

m:	tegnet av:	ordre:
1:100	K.BLOK	86044
dato	konf.av:	tegn.areal:
05–08–87	Monstad	A2

BOB NORDÅS B13

BYGG C

TAKPLAN

59522