




52/231

Dato: 06.05.2022

Målestokk: 1:500

Koordinatsystem: UTM 32N

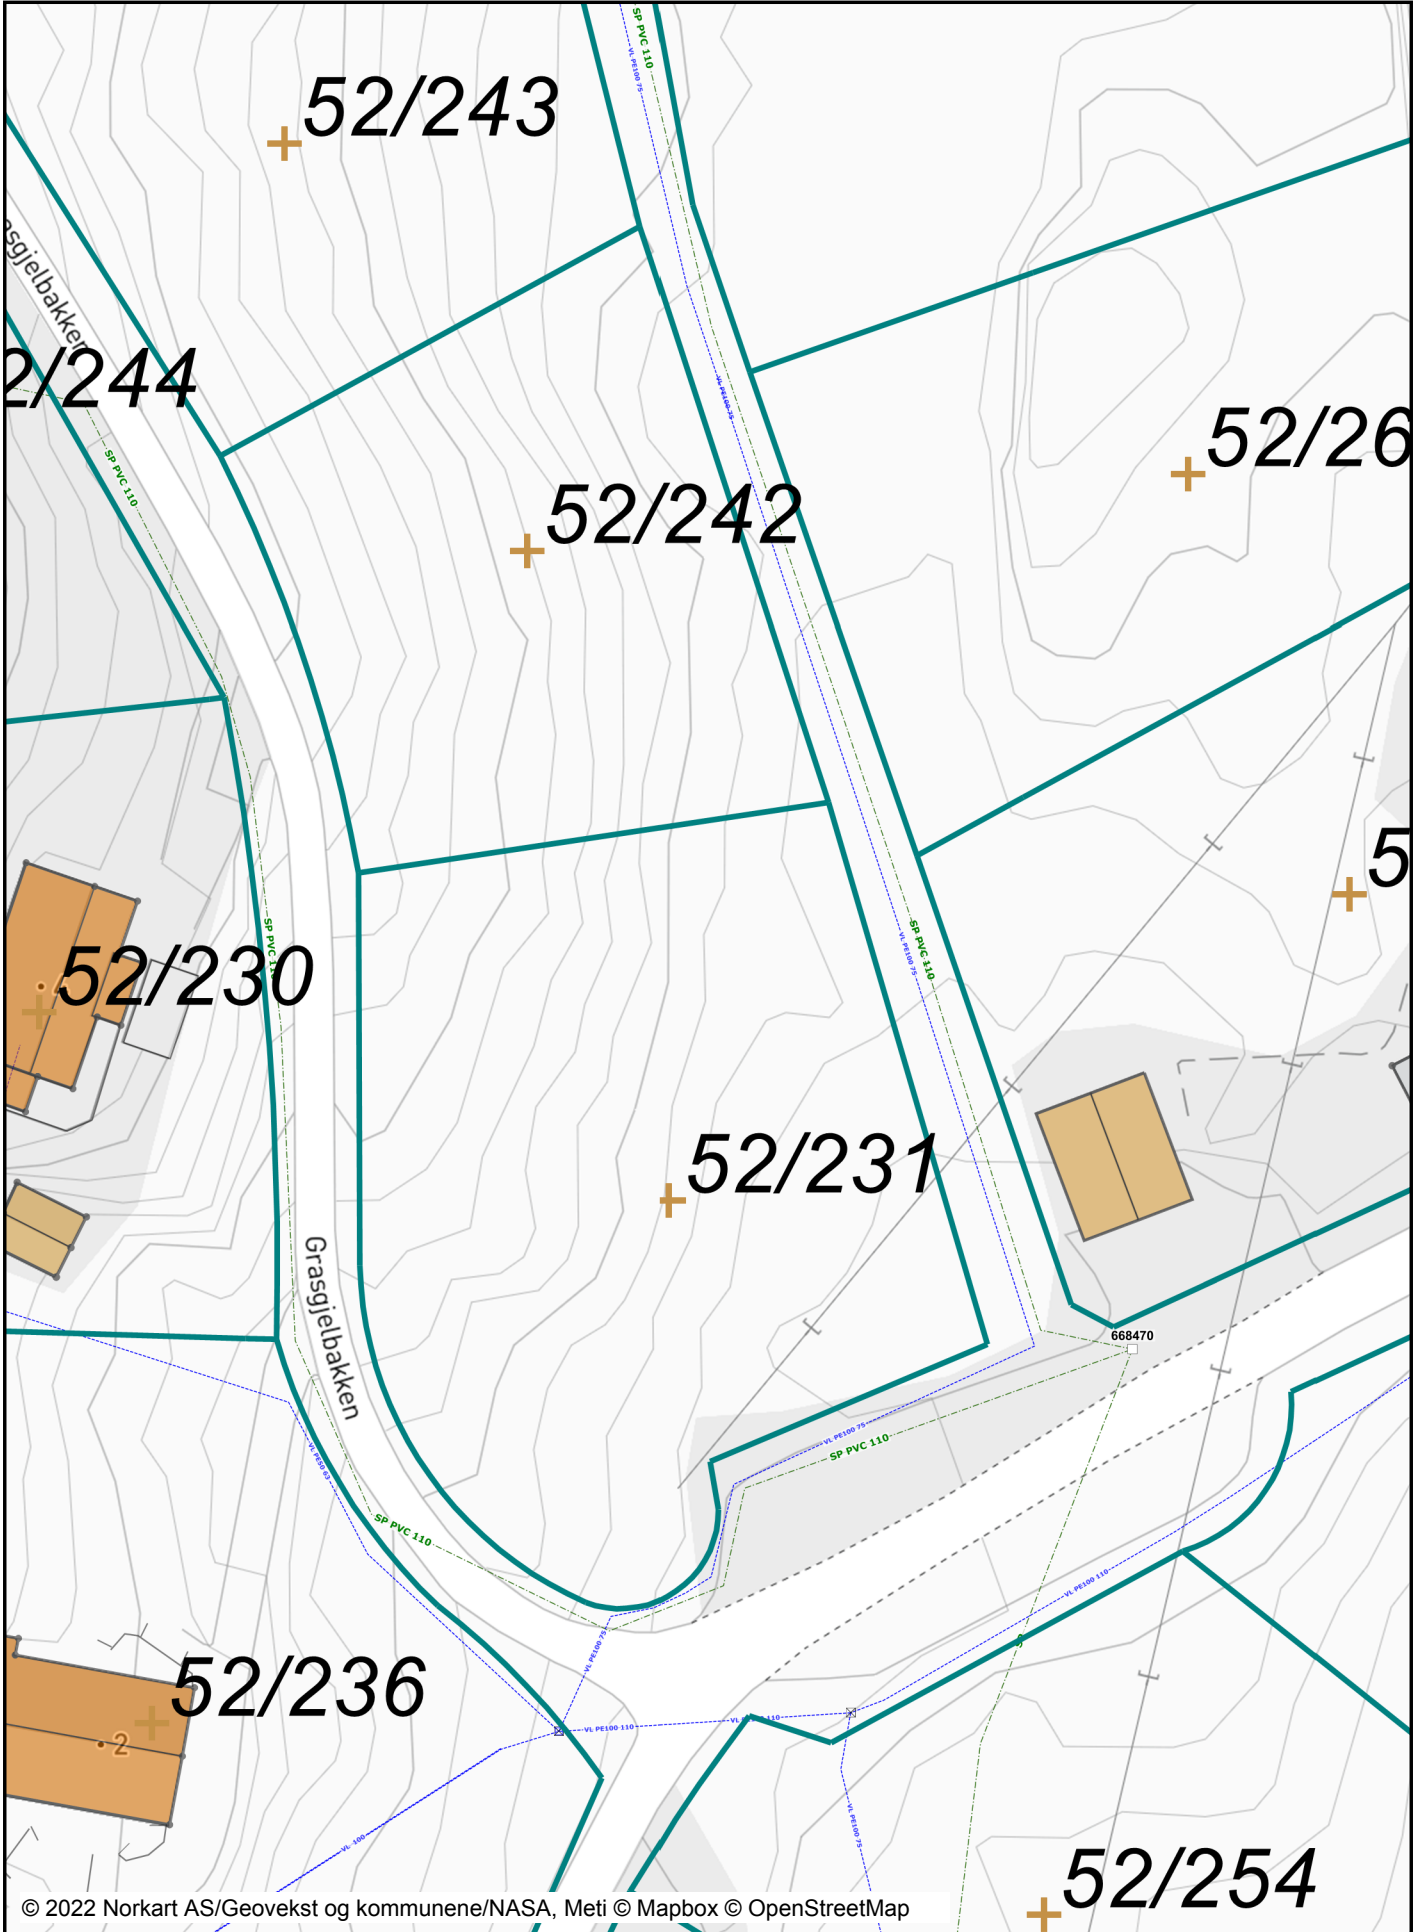

Tegnforklaring

VA_KOPLINGER_4626		AVLOPFELLES STOR	
	Kum		VANNLEDNING_PUMPELEDNING
	Kum		VANNLEDNING PRIVAT
	Abonnent		VANNLEDNING
	Anboring		VANNLEDNING STOR
	Basseng		SPILLVANN PUMPELEDNING
	BrÅ,nn		SPILLVANN PRIVAT
	Diverse		SPILLVANN
	Grenpunkt		SPILLVANN STOR
	Gategut		OVERVANN PRIVAT
	Hjelpепunkt		OVERVANN
	Hydrant		OVERVANN STOR
	Hydrofor		DRENSLEDNING
	Sprinkelanlegg		DRENSLEDNING STOR
	Bekkeinntak		DIVERSE_LEDNINGER
	BekkeinntakMedRist		DIVERSE_LEDNINGER
	Inntak	VA_NETTSTASJON_4626	
	Kran	VA_UTSTYR_4626	
	Minirensanlegg		Maaler
	Oljeutskiller		Stengeventil Apen
	Fettutskiller		Stengeventil Stengt
	OverlÅ,p		Diverse_Ventiler_skraastrek
	Pumpekum		BrannVentil
	Pumpestasjon spillvann	VA_UTSTYR_KOPL_4626	
	Pumpestasjon vann		Spyleventil
	Reduksjon		Lufteventil
	Renseanlegg		Varmekabel
	Vannbehandlingsanlegg		BrannVentil
	Sandfangskum	<i>Bygninger</i>	
	Septiktank		Fasadeliv
	SkjÅ,t		Bygningsdelelinje
	Slamavskiller		Grunnmur
	Gatesluk		Taksprang Bunn
	SlukMedSandfang		Bygning - Boligbygg
	Sluk		Bygning - Andre bygg
	PÅkoplingspunktAvlÅ,p		Annen bygning
	Trekkum		Bygning punkt
	Tank		Takriss
	Trasepunkt		Takoverbygg
	Uspesifisert		Takoverbygg kant
	Utslipp		Trapp inntil bygg, kant
	Vannpost		Veranda
	Ventilpunkt		Bygningslinje
	T-ROR		Taksprang
	Mast veglys		Mønelinje
	Skap veglys		Bygningsavgrensning på tiltak
	Stake_Spyle_Kum	<i>Matrikkelkart</i>	
VA_LEDNINGER_4626			Grunneiendom
	NEDLAGTLEDNING		Seksjon
	AVLOPFELLES PRIVAT		Hjelpelinje veg
	AVLOPFELLES		Hjelpelinje fiktiv
	AVLOPFELLES STOR		Hjelpelinje vannkant
			Grense <= 10 cm
			Grense <= 30 cm
			Grense < 200 cm
			Grense < 500 cm
			Grense >= 500 cm
		<i>Bygningsmessige anlegg</i>	
			Annet gjerde