




Basiskart

Byrådsavdeling for klima, miljø og byutvikling
Plan- og bygningsetaten
Målestokk v/A4: 1:1000
Dato: 19.12.2022

BERGEN
KOMMUNE

Gnr/Bnr/Fnr/Snr: 188/99/0/0
Adresse: Myrdalskogen 21 m.fl.

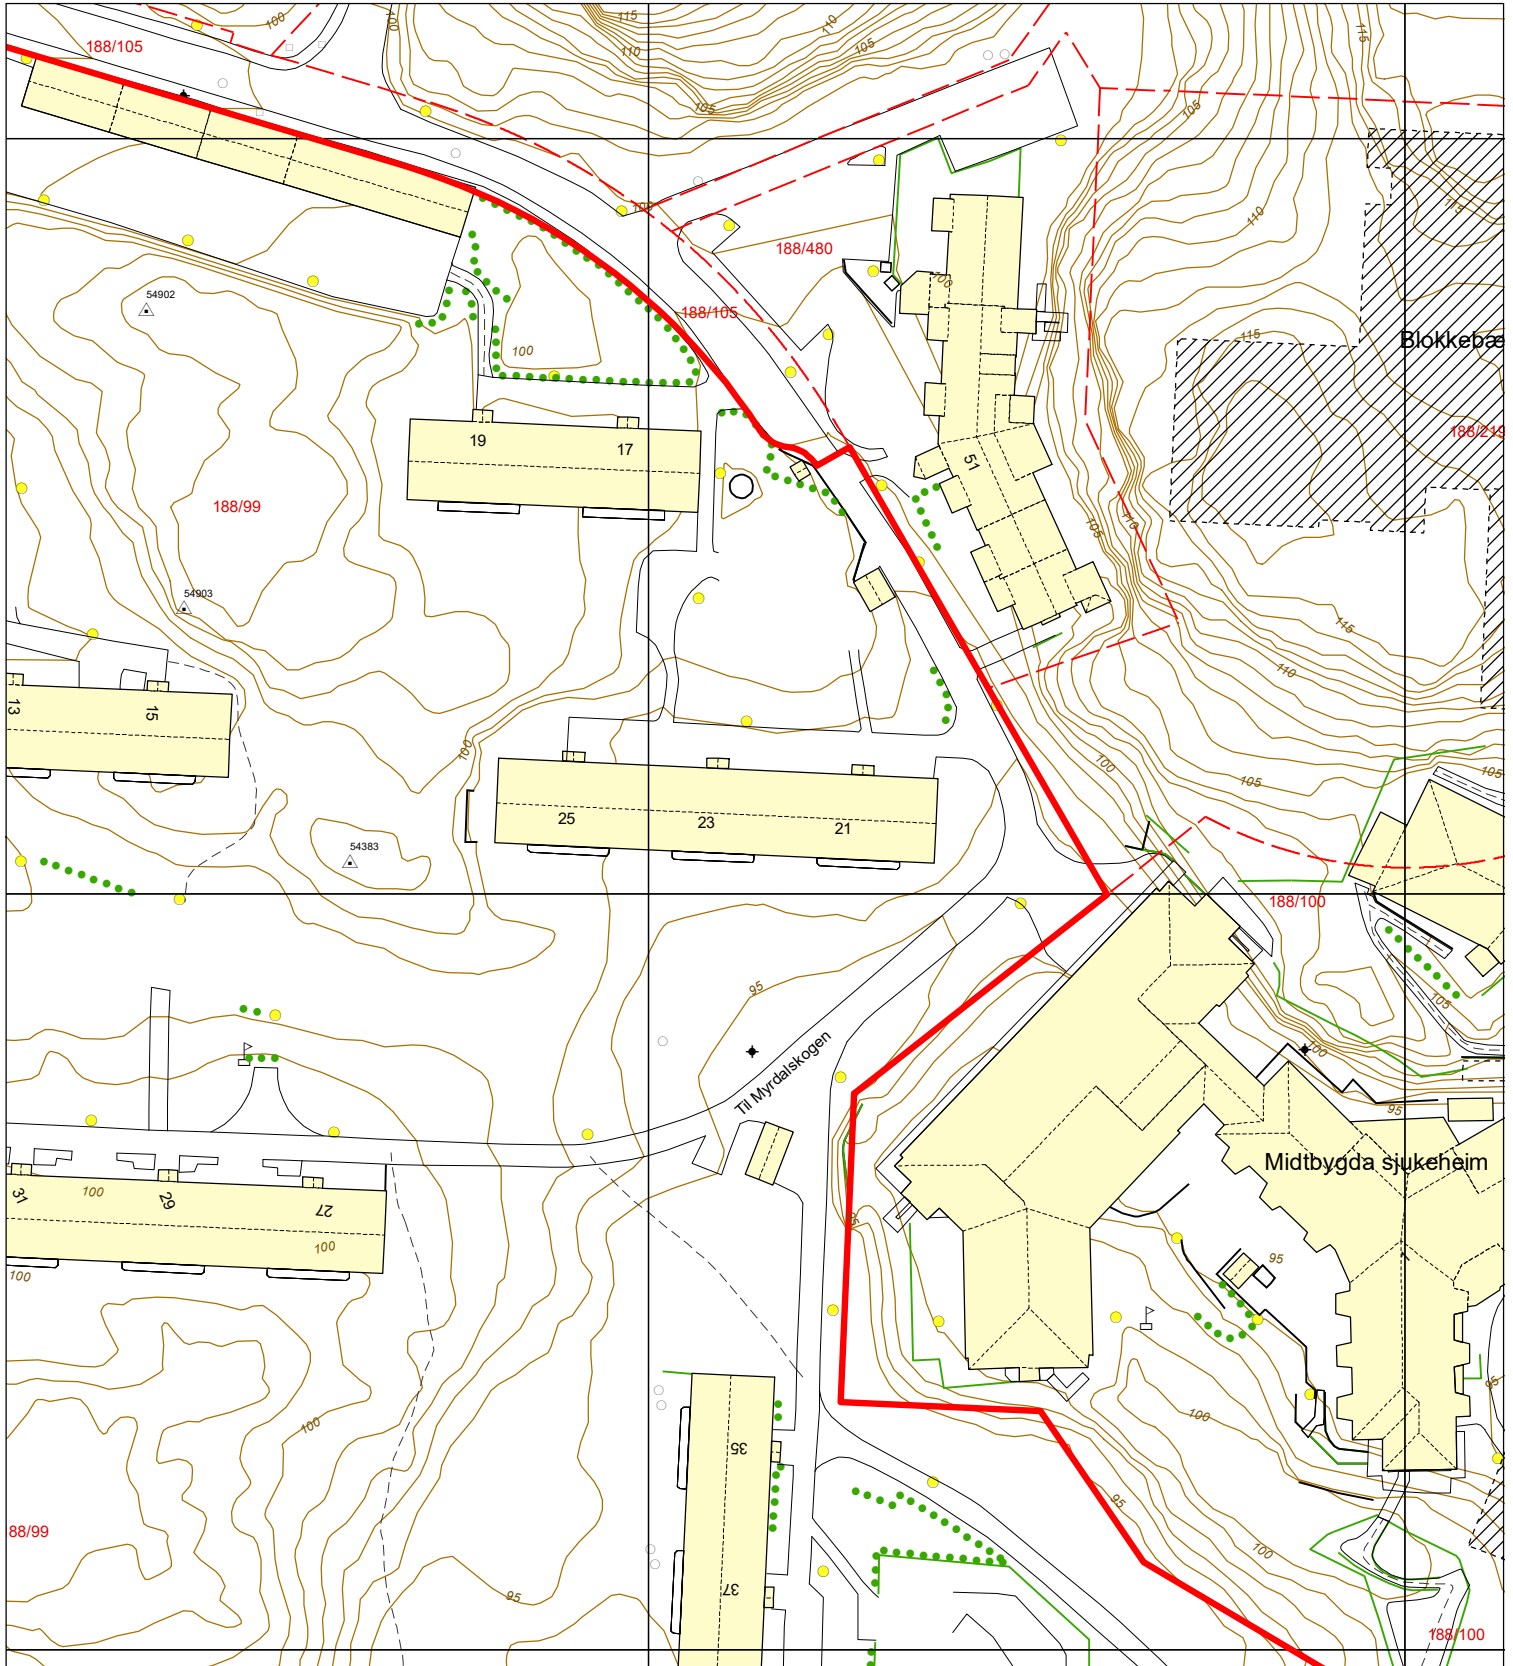

	Eiendomsgrense		Traktorveg		Allé		EL belysningspunkt		Skap
	Bygning		Byggemeldt anlegg		Hekk		EL Nettstasjon		Fastmerke
	Byggemeldt bygning		Høydelinjer		Flaggstang		Ledning kum		Markert eiendom
	Gangveg og sti		InnmåltTre		Portstolpe		Mast		