



Gnr/Bnr: 17/33


Adresse: Søvikvegen 108

Målestokk: 1:1000

Dato: 10.02.2023

Kartet er produsert frå kommunen sine beste digitale kartdatabasar for området.

Kartet kan innehalde feil, manglar eller avvik i forhold til krava i oppgitt kartstandard.

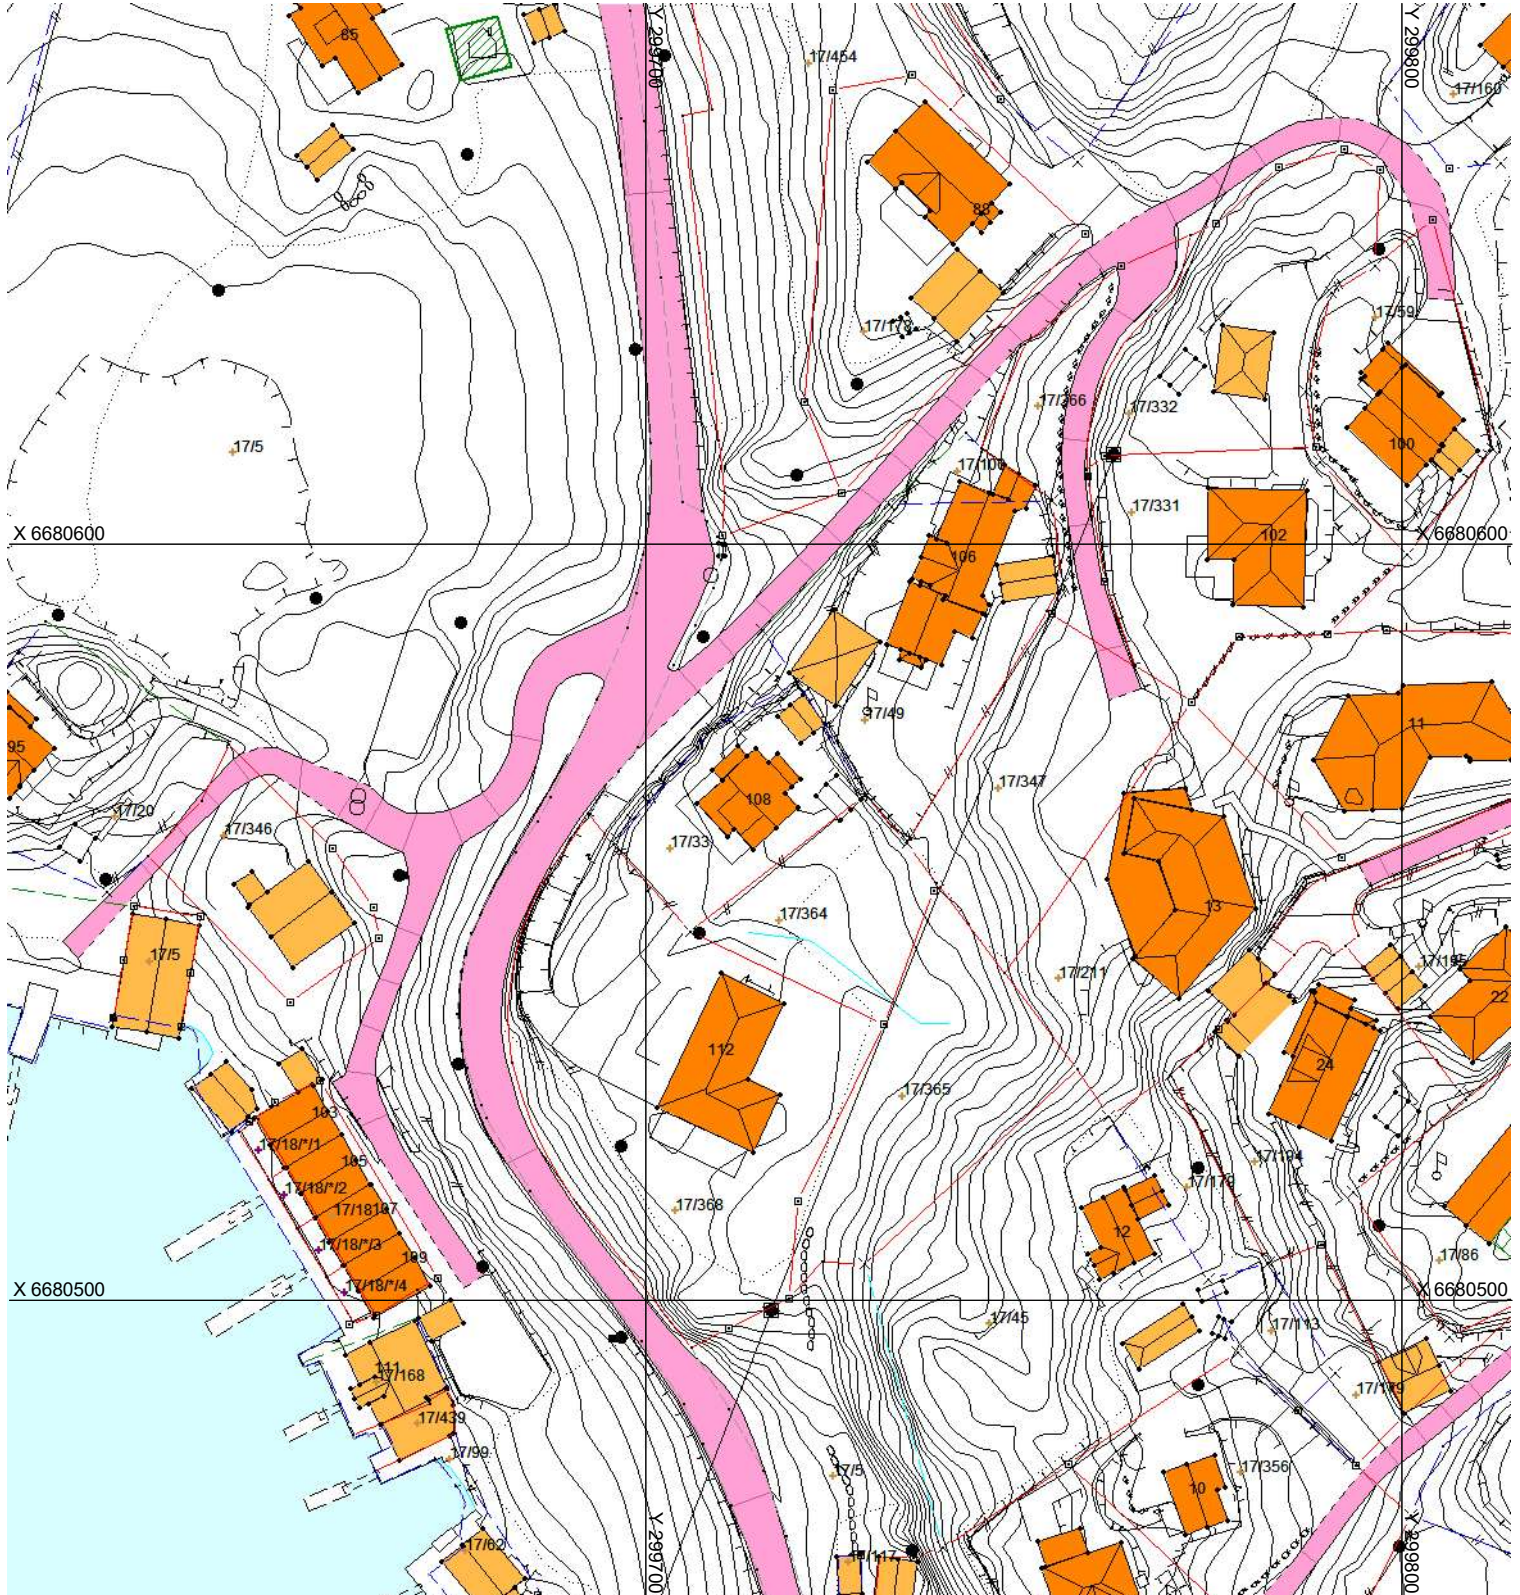

123/45/6

Gardsnr./Bruksnr./Fnr

— Eiegdomsgrense målt (sikker)

- - - Eiegdomsgrense kartmålt (usikker)



Bygning



Godkjent byggemelding kartmålt (usikker)



Godkjent byggemelding