




Basiskart

Byrådsavdeling for klima, miljø og byutvikling
Plan- og bygningsetaten
Målestokk v/A4: 1:1000
Dato: 03.02.2023

BERGEN
KOMMUNE

Gnr/Bnr/Fnr/Snr: 21/1000/0/0
Adresse: Bråtet 55, 5148 FYLLINGSDALEN m.fl.

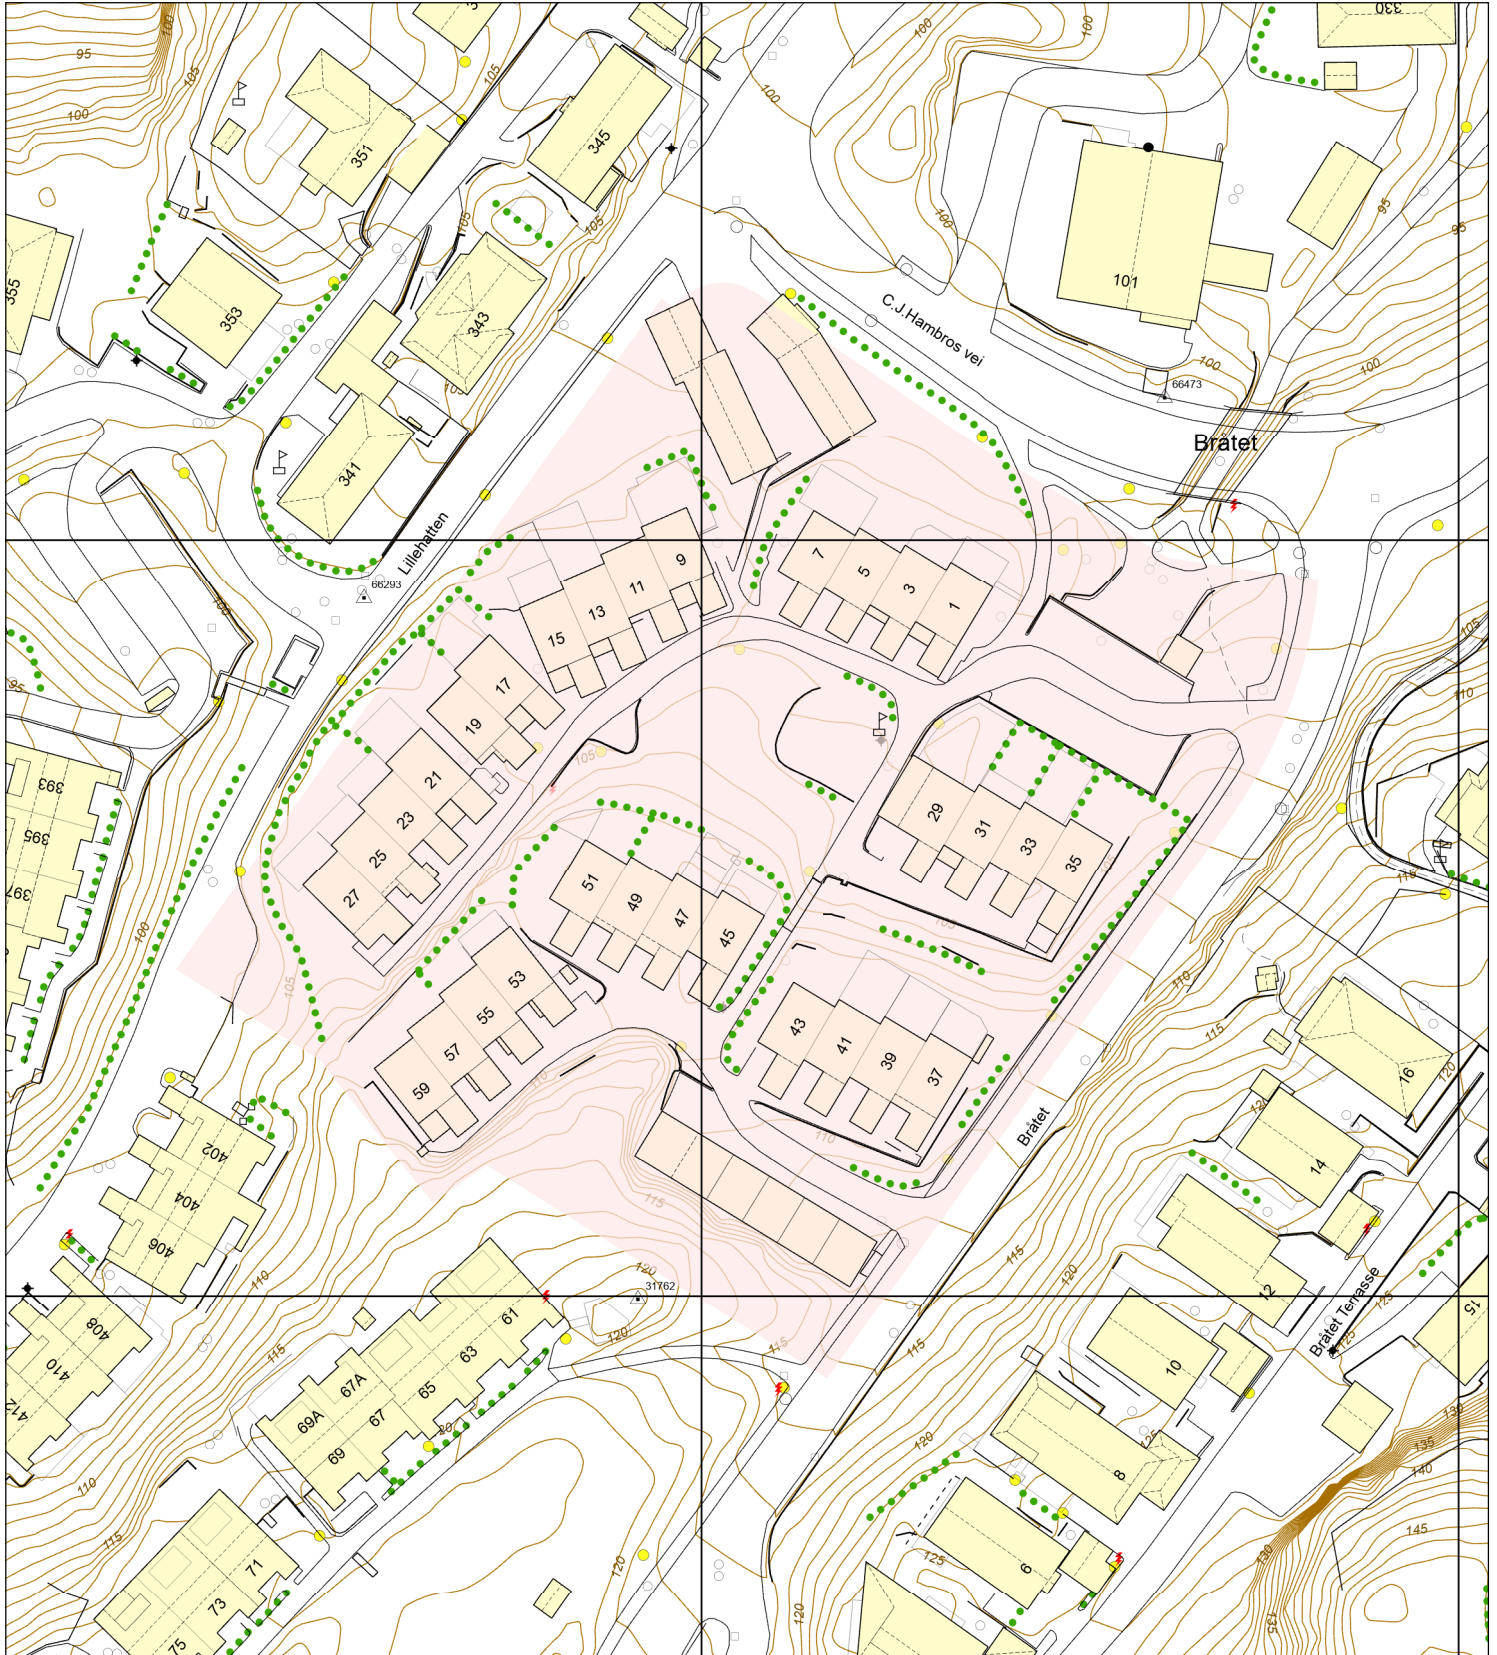

- | | | | |
|------------------------------------|------------------------------------|----------------------|--------------|
| —■— Eiendomsgrense - sikker | - - - - - Registrert tiltak anlegg | ⊗ Allé | ● Mast |
| - - - - - Eiendomsgrense - usikker | □ Kulturminne | ●●● Hekk | ⚡ Skap |
| ■ Bygning | - - - Gangveg og sti | ● EL belysningspunkt | — Høydekurve |
| ▨ Registrert tiltak bygg | - - - Traktorveg | ⚡ EL Nettstasjon | △ Fastmerker |
| ■ Fredet bygg | ⊗ InnmåltTre | ○ Ledning kum | |