




# Basiskart

Byrådsavdeling for klima, miljø og byutvikling  
Plan- og bygningsetaten  
Målestokk v/A4: 1:1000  
Dato: 07.06.2023

BERGEN  
KOMMUNE

Gnr/Bnr/Fnr/Snr: 187/150/0/0  
Adresse: Spondalen 46 m.fl.

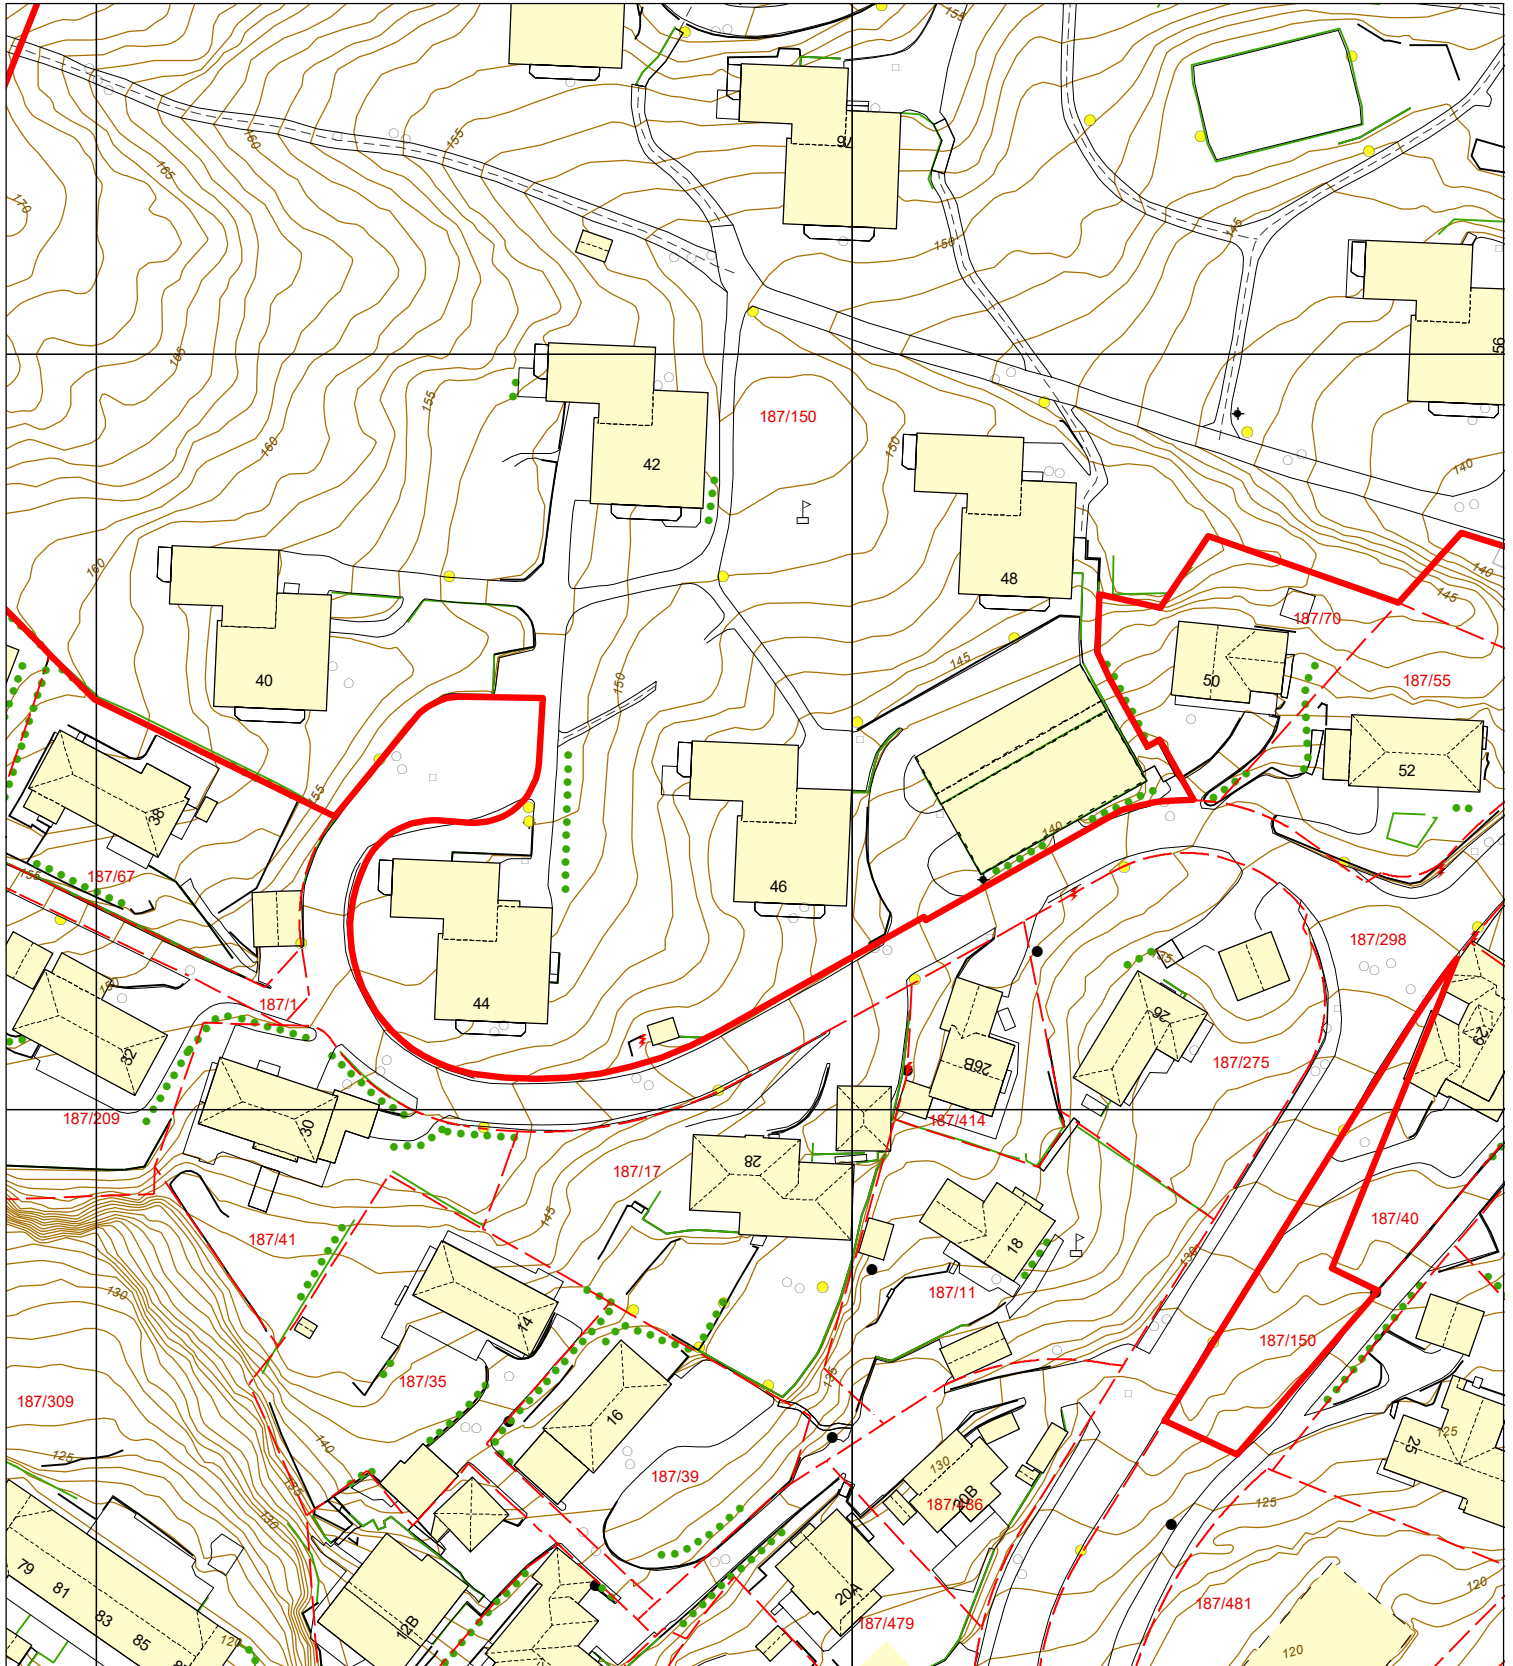

Eiendomsgrense	Traktorveg	Allé	EL belysningspunkt	Skap
Bygning	Byggemeldt anlegg	Hekk	EL Nettstasjon	Fastmerker
Byggemeldt bygning	Høydelinjer	Flaggstang	Ledning kum	Markert eiendom
Gangveg og sti	InnmåltTre	Portstolpe	Mast	