


NORMALPROFILER FOR VEGENE I PLANOMRÅDET

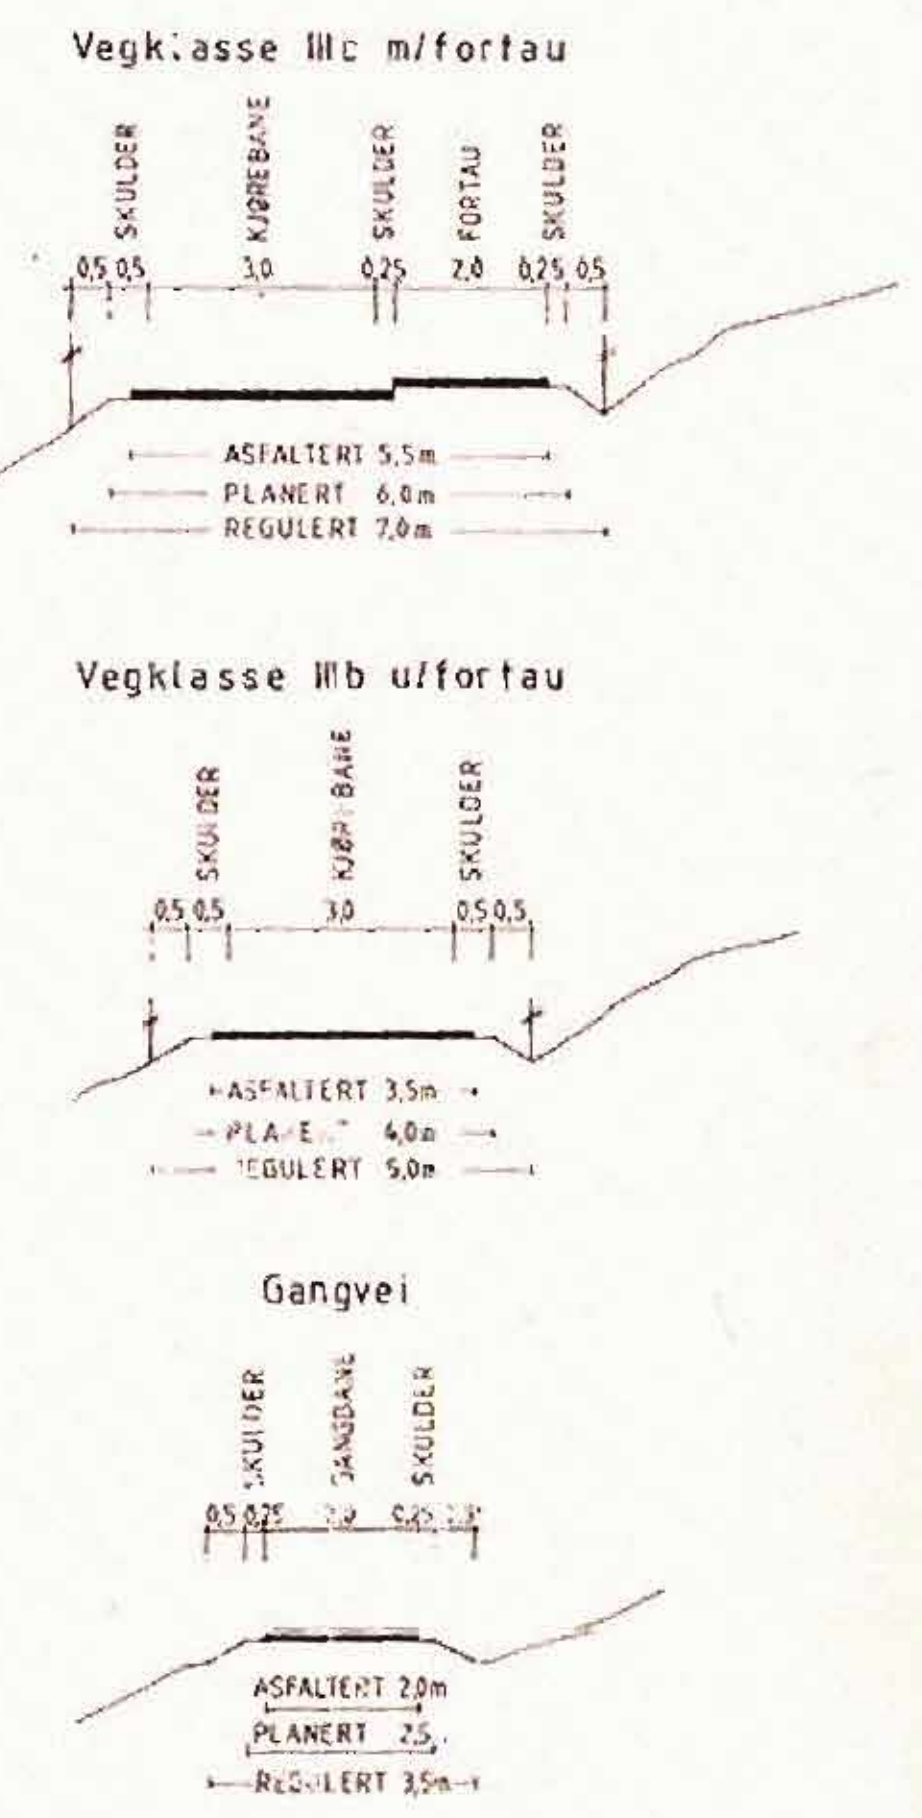

TEGNFORKLARING

- REGULERINGSFORMÅL IFLG. § 25 I PLAN- OG BYGNINGSLOVEN**
§ 25.1 BYGGEOMRÅDER
- BO Enetasje: TU max = 35% / Snittsn: TU max = 35-40%
 - BO Blokk: TU max = 40%
 - IND INDUSTRI
 - FO OFFENTLIGE BYGNINGER: BARNEHAGE
 - FO ALMENNUTLIG FORMÅL: GRENDAHUS

- § 25.3 OFFENTLIGE TRAFIKKOMRÅDER**
- KJØREVEG
 - GANGVEI/ FORTAU
 - ANDRE TRAFIKFORMÅL, FRISIKTSONE
- § 25.4 FROMRÅDER**
- FO FROMRÅDE
 - TURVEG
- § 25.6 SPESIALOMRÅDER**
- KOMM. TEKNISKE AN. EGG/ TELEVEIKET
 - FRISIKTSONE
- § 25.7 FELLESOMRÅDER**
- FELLES ATKUMST/ PARKERING
 - FELLES AREAL

- STREKSYMBOL**
- PLANGRENSE
 - FORMÅLGRENSE
 - BYGGELINJE (I FELT) SM FRA HET. VEDFORMÅL
 - TOMTEGRENSE
 - FRISIKTLINJE
 - STØYKJERM
 - SKJÆRING
 - FYLING
 - EKST. BOLLER
 - EKST. BOLLER SOM ER I STRID MED BYGGELINJEN, MEN SOM CAN SÅ I KRAF. AV PLANEN
 - PLANLAGTE BOLLER

REGULERINGSPLAN /		MÅL	1:1000
FANA SØREIDE/SØVIK/STEINSVIK PLANOMRÅDE 12+13 REGULERINGSPLAN		KARTBL.	TEGN.
Saksbehandling: FUGLE PLAN - 75 BYGNINGSLOV		DATO	15.01.90
1. gangs behandling: bygningsloven		DATC	28.10.91
2. gangs behandling: bygningsloven			
3. gangs behandling: bygningsloven			
Lystret			
asplan Beigen a.s. pm 51269 BNO		PLAN NR	R.3.877.00.00
KOMMUNALAVDELING BYUTVIKLING Planavdelingen		EIGN NR	01

Det bekreftes at planen er i samsvar med bygningsrådets vedtak av 14.11.91