



LOFTSETASJE FOR HUS 38

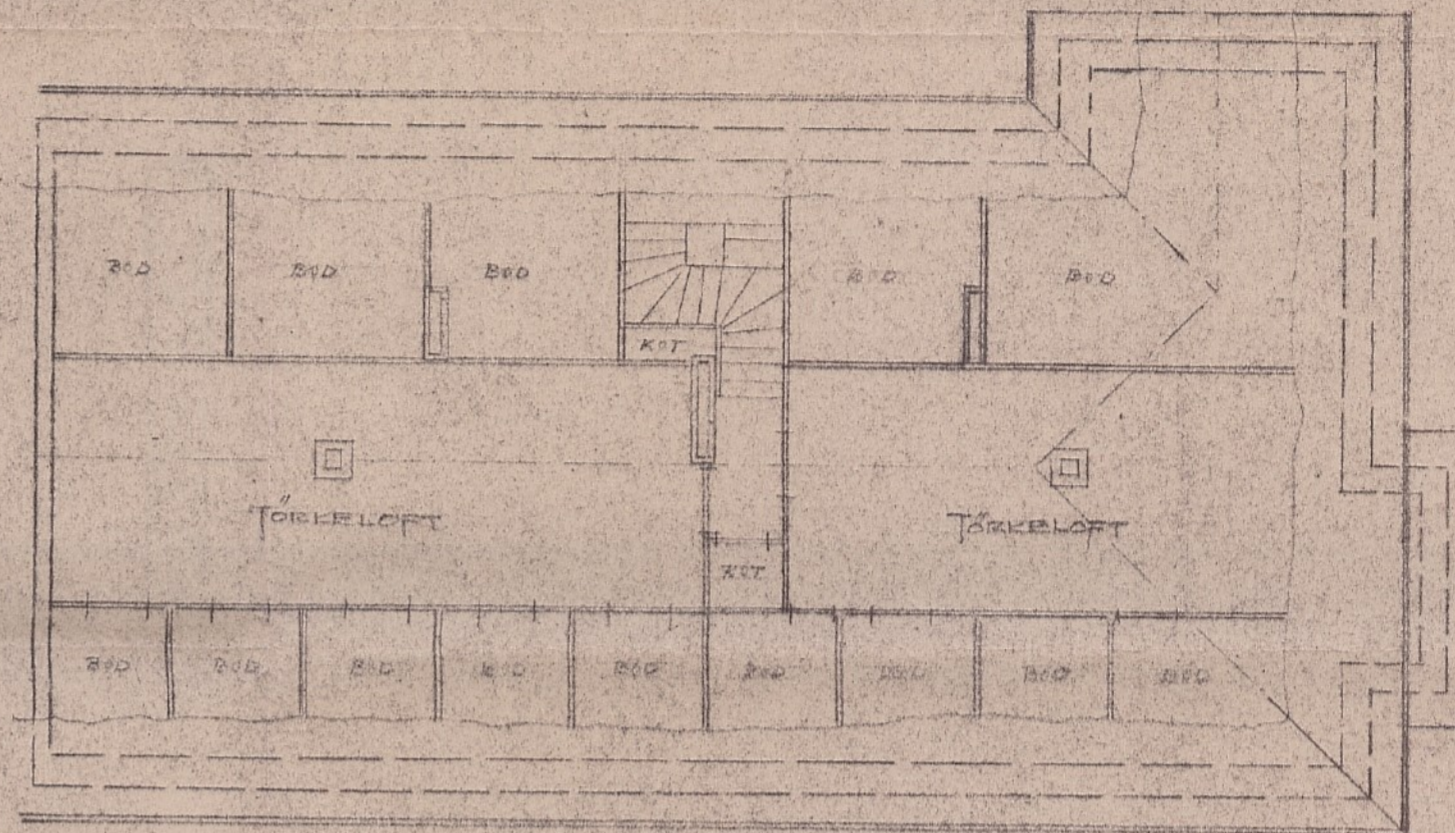

LOFTSETASJE FOR HUS 46

TYPISK ETASJE OG KJELLERPLAN FOR HUS 38 SE BLAD 25

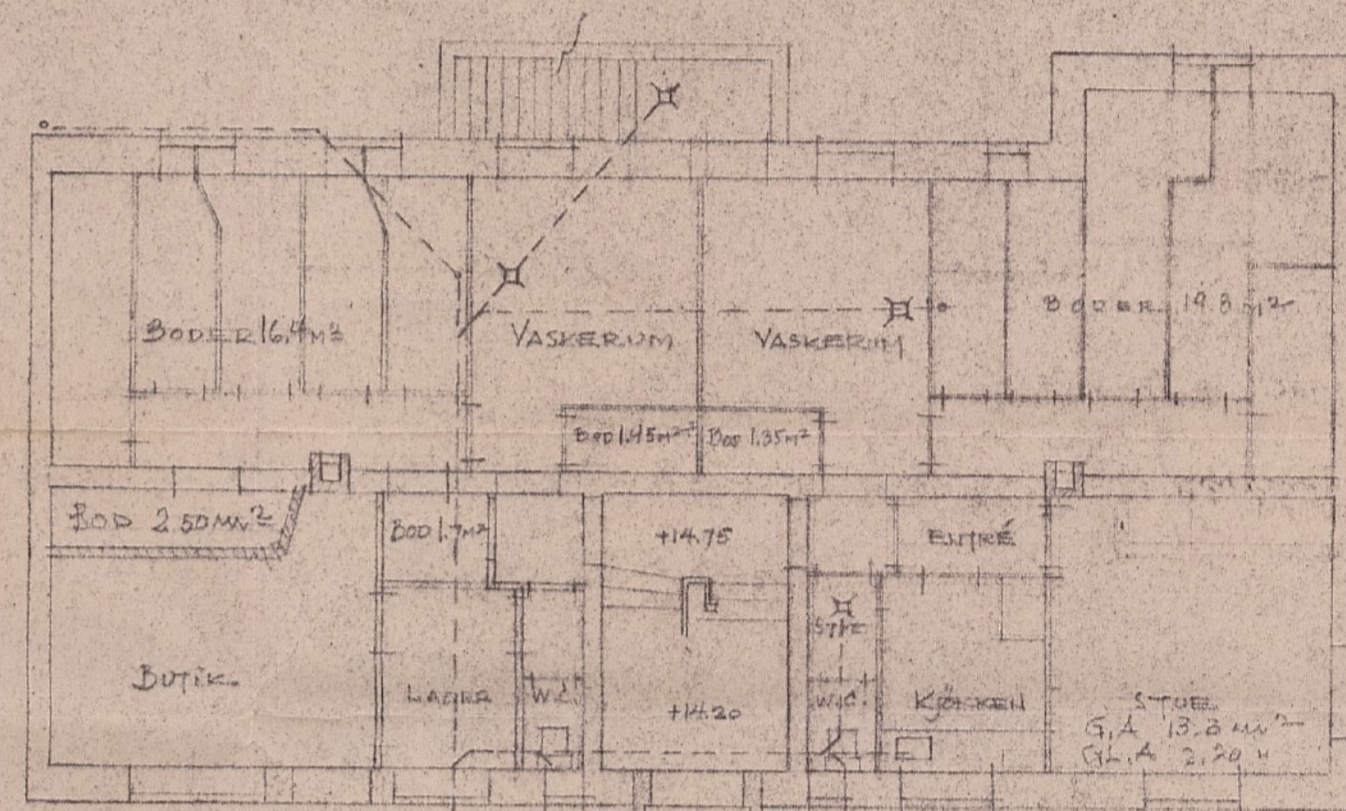

KJELLERETASJE FOR HUS 46

BOEE 42.1 m²

TYPISK ETASJEPLAN FOR HUS 46 SE BLAD 25

Bergen 29. april 1936.
TORGEIR ALVSAKER
 ARKITEKT
 BERGEN

TORGEIR ALVSAKER, ARKITEKT BERGEN	
Ordre 3565 ^{20/4-36}	Blad 28
MICHAEL KRONS GATE	
Tegning i målestokk 1:100	
PLANER AV HUS 38 OG 46	
Kopier	Plomber
21/4 2 ANM.	
22/4 1 ANM. Østmark	
23/4 2 ANM.	