


PLAN AV 1. ETG. BRA 98,4m² BYA 200,2m²

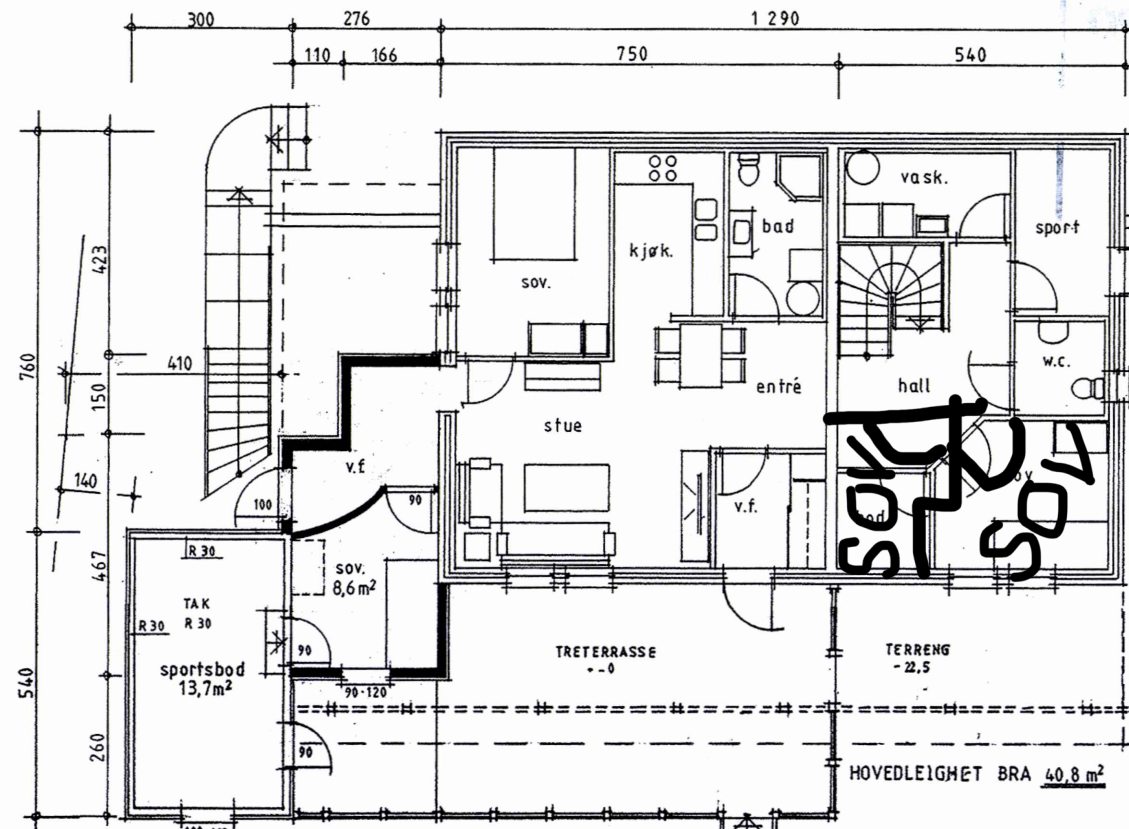


PLAN AV UNDERETG.


BRA nåverende 69,7m²
 " tilbygg 16,0"
 BRA ny 85,7m²

13. JUNI 2016
 15/1243
 44/365


SOVS
SOVS

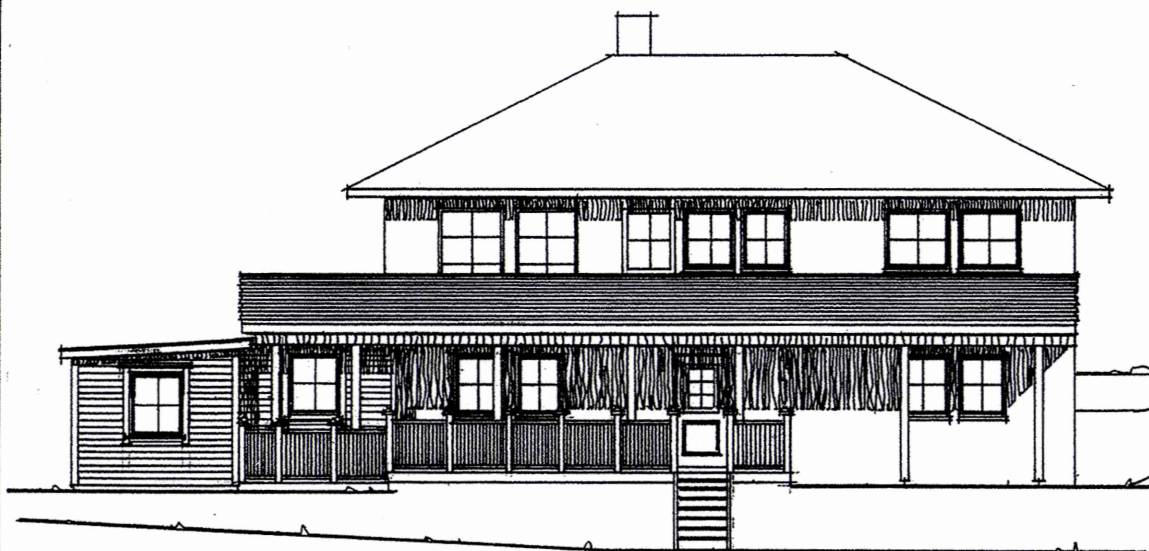


FASADE MOT SØRØST

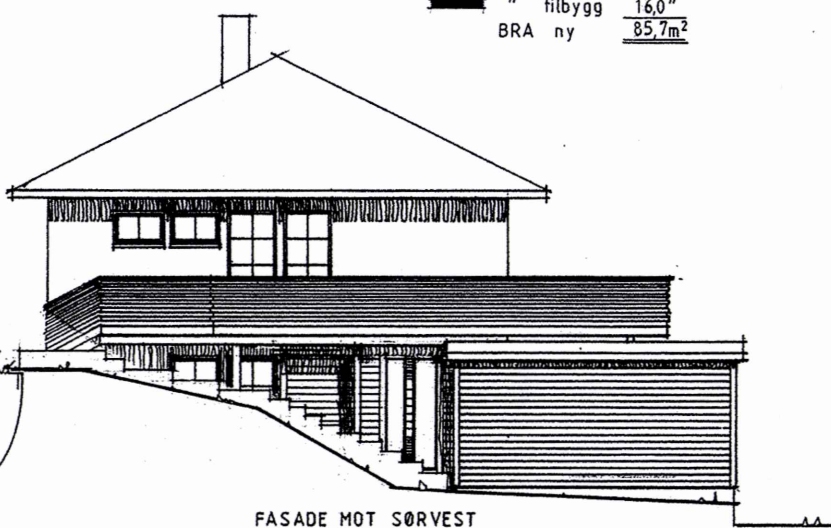


FASADE MOT SØRVEST

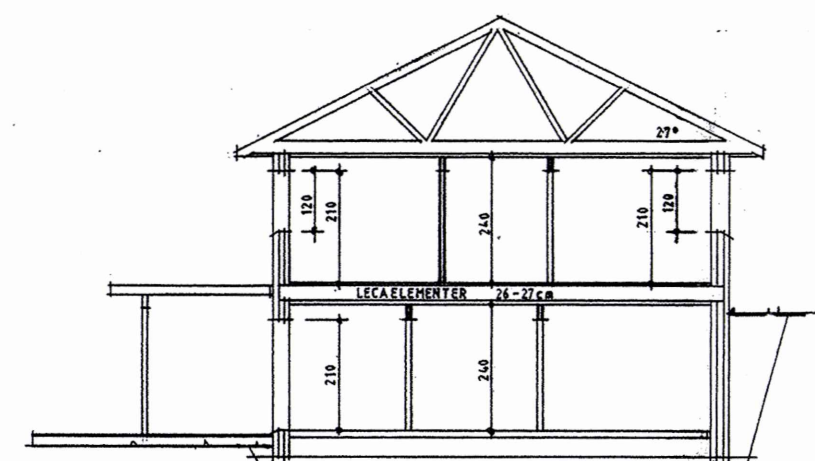

SNITT

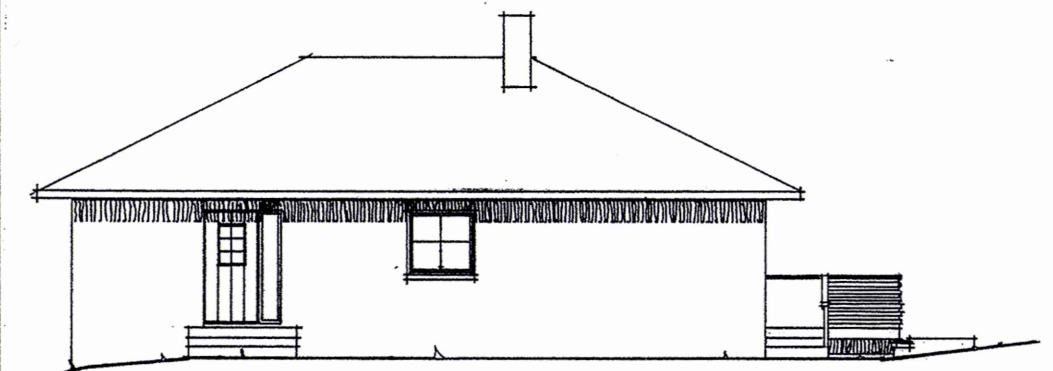

FASADE MOT NORDØST

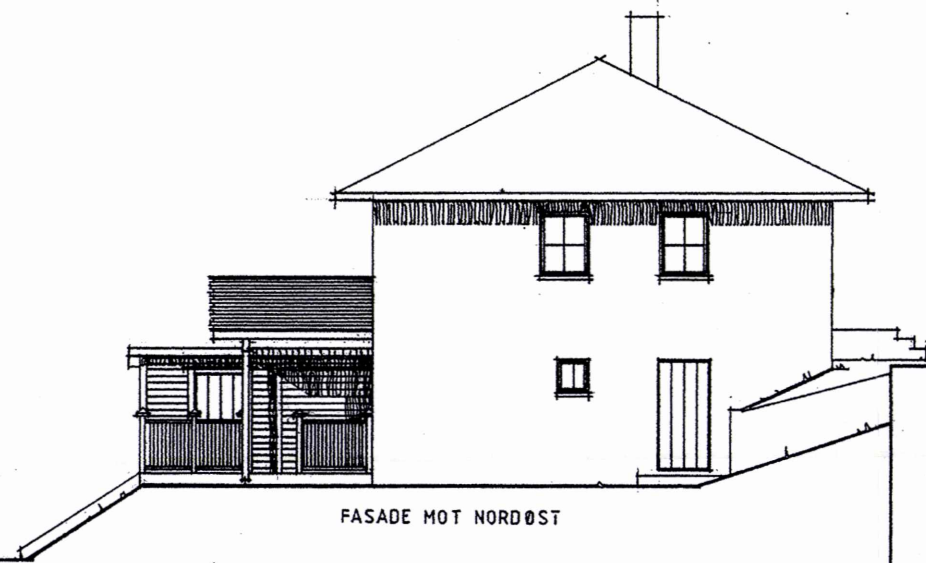

FASADE MOT NORDØST

ETTER TILBYGG

E1

RETTET TILBYGG	3 09 15	K.V.
EKSTRA SOVEROM	10-03-15	K.V.
Rev.:		Sign:
Målestokk: 1:100	Dato: 08-02-15	Signatur: K.V.
PLAN, FASADER OG SNITT		
Byggherre: MAIA ELISABETH LØVOLL		
Byggested: Kvernhusøren 36		
g.nr 44 b.nr 365 s2 5200 OS		
Kommune: OS I HORDALAND		
Husbankens reg nr.	Tegning nr.	Ark nr.