
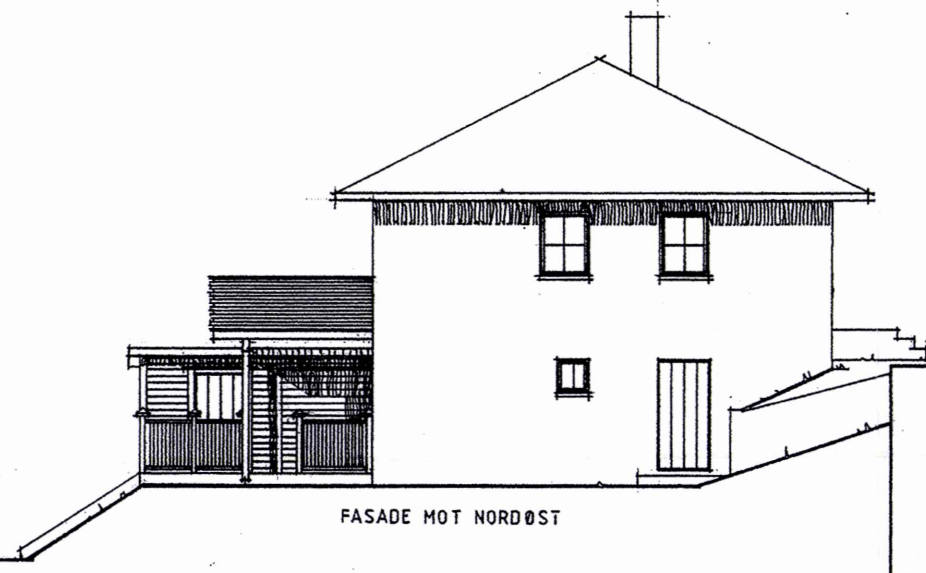
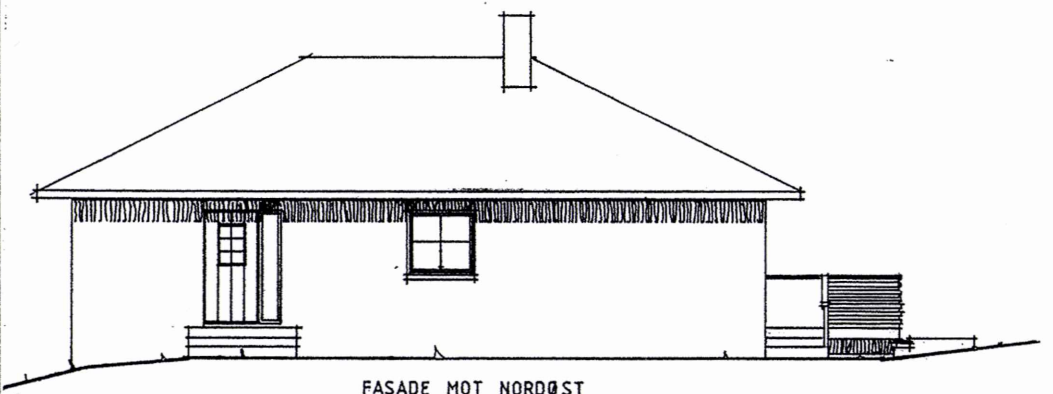
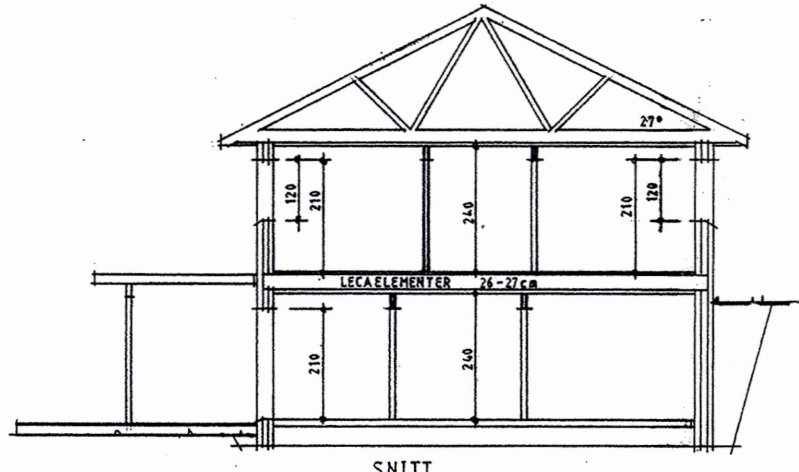


13. JUNI 2016  
 15/1243  
 44/365

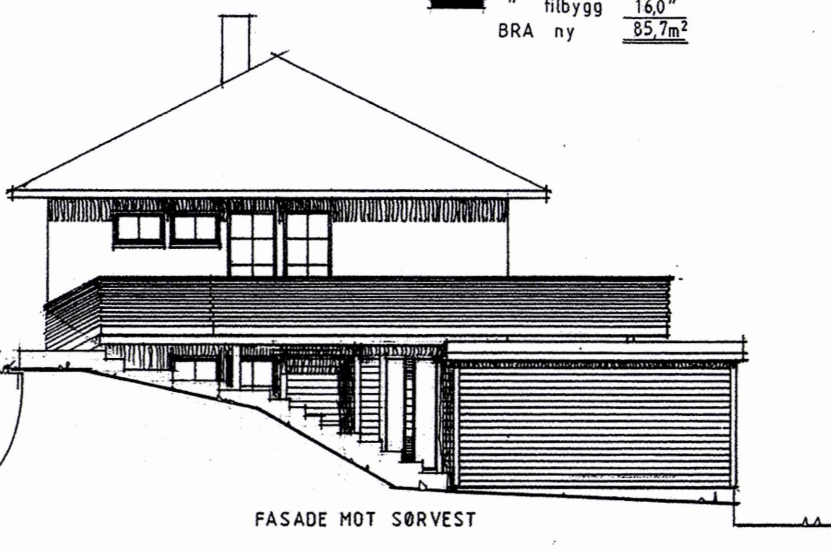

ET

RETTET TILBYGG	3 09 15	K. V.
EKSTRA SOVEROM	10-03-15	K. V.
Rev.:	no:	Sign:
Målestokk: 1:100	Dato: 08-02-15	Signatur: K.V.
PLAN, FASADER OG SNITT		
Byggherre: MAIA ELISABETH LØVOLL		
Byggested: Kvernhusrånen 36		
g.nr 44 b.nr 365 s2 5200 OS		
Kommune: OS I HORDALAND		
Husbankens reg nr.	Tegning nr.	Ark nr.

Denne tegning er vår eiendom, og må ikke urettmessig benyttes eller etterlignes. Jfr. Lov om åndsverk av 12. mai 1981.