

Tilstandsrapport

Vestre Vadmyra 31, 5172 LODDEFJORD

BERGEN kommune

gnr. 124, bnr. 95

Andelsnummer 125

Areal (BRA): Leilighet (3. et) 80 m²



Befaringsdato: 05.10.2023

Rapportdato: 19.10.2023

Oppdragsnr.: 18601-1489

Referansenummer: QL6369

Autorisert foretak: Kristoffersen Takst AS



Gyldig rapport
19.10.2023

Rapporten er gyldig i ett år fra befaringsdato. Skjer det endringer, oppstår skader også videre på boligen, bør du som selger be om oppdatert rapport.

Norsk takst

Norsk takst er bransjeorganisasjonen for landets bygnings sakkyndige og takstforetak, med om lag 1400 sertifiserte medlemmer fordelt på omtrent 1000 bedrifter. I boligomsetningen regnes takstrapportene som et helt avgjørende element i den informasjonen som gjøres tilgjengelig for kjøper. Årlig leverer medlemmene rundt 120.000 slike takster. Det gir unik oversikt over norske boliger, og bidrar til at alle oppdrag kan utføres med utgangspunkt i erfaringsbasert kvalitet.

Det stilles høye krav til utdanning, sertifisering og yrkesetikk. Norsk takst er opptatt av at boligomsetningen skal være trygg, og legger vekt på å opptre uavhengig av andre bransjeaktører. Bygnings sakkyndige fakturerer sine tjenester uten hensyn til hvilken pris som oppnås, og skal heller ikke på annen måte ha noen egeninteresse knyttet til handelen.

Uavhengighet og god fagkunnskap har over tid bygget troverdighet og tillit. Både selger og kjøper skal kunne stole på bygnings sakkyndiges vurderinger. For tilfeller der det likevel skulle oppstå misnøye med utført arbeid, har vi sammen med Forbrukerrådet etablert en klagenemnd.

Norsk takst har en sentral rolle i utviklingen av norske standarder, regler og profesjonsprinsipper, og representerer bransjen i alle relevante internasjonale fora. Dette sikrer at norske bygnings sakkyndige tidlig kan tilpasse seg krav og bransjetrender fra utlandet, samtidig som takseringsfaget får en norsk stemme på verdensbasis. Organisasjonen bidrar i næringspolitisk sammenheng, og har vært en pådriver for å sikre at lover og regler gir trygghet for forbrukerne i boligomsetningen.



Rapportansvarlig



Roar Kristoffersen
Uavhengig Takstingeniør
roar@kristoffersentaksering.no
934 22 416



Dette trenger du å vite om tilstandsrapporten



Hva er en tilstandsrapport?

En tilstandsrapport beskriver synlige skader/avvik eller tegn på skader/avvik på boligen. Rapporten fremhever vanligvis ikke positive egenskaper ved boligen.



Hva vurderer en bygningsakkyndig?

Den bygningsakkyndige vurderer boligen ut fra hva man kan forvente av en bygning av samme alder og type. Vurderingen gjøres som regel mot hvordan det var vanlig å bygge og regler som gjaldt da boligen ble oppført (søknadstidspunktet). Forhold som er vanlige for bygningens alder, slik som slitasje etter normal bruk regnes ikke som avvik.



Hva inneholder tilstandsrapporten?

Den bygningsakkyndige undersøker rom og bygningsdeler slik det kommer frem av [Forskrift til avhendingsloven](#). Tilstandsrapporten inneholder bare avvik som den bygningsakkyndige kan se eller kontrollere med enkle hjelpemidler. Det gjøres ikke nærmere undersøkelser slik som åpning av vegger eller andre bygningsdeler. I vegg mot våtrom og rom under terreng kan det borres et hull for å gjøre enkle undersøkelser slik som fuktsøk.

Når du kjøper en brukt bolig

Når du kjøper en brukt bolig, er det viktig å være oppmerksom på at dette ikke kan sammenlignes med å kjøpe en ny bolig. Måten boligen ble bygget på kan være annerledes enn i dag. Bygninger svekkes over tid, og utsettes for slitasje blant annet på grunn av bruk og vær og vind. Mange boliger fornyes helt eller delvis, noen i flere omganger, eller det oppføres tilbygg. Særlig for boliger som er pusset opp eller endret, er det viktig å merke seg at fornyelse av overflater ikke nødvendigvis betyr at bygningsdeler under er forbedret.

Vurdering mot byggeår

Den bygningsakkyndige vil vurdere boligen mot hvordan det var vanlig å bygge og regler som gjaldt da bygningen ble oppført (søknadstidspunktet). Den bygningsakkyndige ser etter avvik som har betydning for og som reduserer boligens funksjon og verdi, og som kommer frem av Forskrift til avhendingslova. Noen rom og bygningsdeler slik som bad og vaskerom, og forhold som gjelder sikkerhet mot brann, rekkverk og trapper osv., vil den bygningsakkyndige vurdere mot dagens regelverk. Etter dagens regelverk vil disse kunne få en tilstandsgrad 2 eller 3 uten at det nødvendigvis er krav om at avviket må utbedres.

Tilstandsrapporten beskriver ikke hele boligen

BYGNINGSSAKKYNDIGE SER FOR EKSEMPEL IKKE PÅ (MED MINDRE BYGNINGSDELEN ER NEVNT I RAPPORTEN)

- vanlig slitasje og normal vedlikeholdstilstand
- bagatellmessige forhold som ikke påvirker bygningens bruk eller verdi vesentlig
- etasjeskillere
- tilleggsbygg slik som garasje, bod, anneks, naust også videre
- utvendige trapper
- støttemurer
- skjulte installasjoner
- installasjoner utenfor bygningen
- full funksjonstesting av el- og VVS-installasjoner
- geologiske forhold og bygningens plassering på grunnen
- bygningens planløsning
- bygningens innredning
- løsløre slik som hvitevarer
- utendørs svømmebasseng og pumpeanlegg
- bygningens estetikk og arkitektur
- bygningens lovlighet (bortsett fra bruksendringer, brannceller og forhold som åpenbart kan påvirke helse, miljø og sikkerhet)
- fellesarealer (med mindre boligeier har vedlikeholdsplikt for fellesarealer og dette er kjent for bygningsakkyndig, eller fellesarealet har en særlig tilknytning til boligen).

© iVerdi 2023 © Norsk takst 2023

Malen til denne rapporten, inkludert standardtekstene fra Norsk takst, er vernet etter åndsverkloven og kan kun benyttes av medlemsforetakene i Norsk takst og av takstingeniører som er sertifisert i slikt foretak, samt av kunder hos iVerdi og studenter hos NEAK. For andre aktører er eksemplarframstilling av malen og standardtekster, som utskrift og annen kopiering til bruk som grunnlag for tilsvarende rapporter, bare tillatt når det er hjemlet i lov (kopiering til privat bruk, sitat o.l.) eller avtale med Norsk Takst ([Forside](#)) eller iVerdi ([Hjem-iVerdi](#)).

Utnyttelse i strid med lov eller avtale kan medføre erstatnings- og straffansvar.

Dette trenger du å vite om tilstandsrapporten

Tilstanden vurderes med ulike tilstandsgrader

Tilstanden gir uttrykk for en gitt forventet tilstand, blant annet vurdert ut fra alder og normal bruk. Ved Tilstandsgrad 0 (TG0) og Tilstandsgrad 1 (TG1) gir den bygningssakkyndige normalt ingen begrunnelse for valg av tilstandsgrad. Grunnen er at bygningen eller bygningsdelen da bare har normal slitasje. Ved skjulte konstruksjoner kan alder alene avgjøre tilstandsgrad. Når bygningssakkyndige anbefaler tiltak, for eksempel utbedringer, må brukeren av rapporten vurdere om tiltakene er nødvendige og lønnsomme.

Når den bygningssakkyndige velger tilstandsgrad, baseres vurderingen på faste kriterier som følger av gjeldende bransjestandard for Teknisk tilstandsanalyse ved omsetning av bolig og Forskrift til avhendingslova.

! TG 0

TILSTANDSGRAD 0, TG0: INGEN AVVIK

Bygningsdelen skal være tilnærmet ny, ikke vise tegn på slitasje og det skal være lagt frem dokumentasjon på faglig god utførelse. Det er ingen merknader til delen.

! TG 1

TILSTANDSGRAD 1, TG1: MINDRE AVVIK

Bygningsdelen skal bare ha normal slitasje, og straktiltak skal ikke anses som nødvendig. Graden kan også brukes når delen er ny, men der dokumentasjon på faglig god utførelse mangler.

! TG 2

TILSTANDSGRAD 2, TG2: VESENTLIGE AVVIK OG MINDRE AVVIK SOM ETTER NS 3600 GIR TG 2

Bygningsdelen skal enten ha feil utførelse, en skade eller symptomer på skade, sterk slitasje eller nedsatt funksjon. Graden gis når bygningsdelen trenger vedlikehold eller tiltak i nær fremtid. Graden skal også brukes når delen er gammel og det er grunn til å varsle om faren for skader på grunn av alderen, eller når det er grunn til å overvåke delen spesielt på grunn av fare for større skader eller følgeskader.

Ved avvik som ikke krever umiddelbare tiltak (ingen umiddelbar kostnad) så blir TG2 markert med en lysere farge.

! TG 3

TILSTANDSGRAD 3, TG3: STORE ELLER ALVORLIGE AVVIK

Denne tilstandsgraden brukes ved kraftige tegn på forhold som man må regne med trenger utbedring straks eller innen kort tid. Det er påvist funksjonssvikt eller sammenbrudd.

- TG IU

IKKE UNDERSØKT/IKKE TILGJENGELIG FOR UNDERSØKELSE

Det kan være avvik/skader som ikke er avdekket.

Hva er et anslag på utbedringskostnad?

Hva det vil koste å utbedre rom eller bygningsdeler, er et forsiktig anslag basert på nåværende kvalitet, registrert avvik og angitte tiltak i rapporten. Anslaget er gitt på generelt grunnlag og må ikke forveksles med et pristilbud fra en håndverker. Det kan foreligge avvik og tiltak som ikke kommer frem av rapporten.

Utbedringskostnad avhenger blant annet av personlige valg av og markedspris på materialer og tjenesteyter.

I rapporten skal det settes anslag for utbedringskostnad for TG3, og slikt anslag kan også gis ved TG2.



Beskrivelse av eiendommen

Leilighet (3. et) - Byggeår: 1971

UTVENDIG

[Gå til side](#)

Bygningen har PVC vinduer med 2-lags glass. Enkle glass å balkong. Isolerglass får redusert effekt jevnlig 15-20 år og er etter 25 år ca. 40% redusert isolasjons evne. Punktering kan begynne og oppstå for isolerglass som er over 25-30 år og normalt vedlikeholdt. Bygningen har malt hovedytterdør og malt balkongdør i tre. B 30 brann klassifisering og 40 db lyd-dempende funksjon. Innglasset balkong. Vedlikeholdsplan (FDV/Tilstandsanalyse) for felles bygning er ikke innhentet.

INNVENDIG

[Gå til side](#)

Innvendig er det gulv av belegg. Veggene har malte plater. Malt pusset betong. Det er normalt at det er en del innfestninger på vegger for bilder, Tv, eller lignende. Disse blir mer synlig når leiligheten er fraflyttet og tom. Dette nevnes ikke som eget punkt da vi ser på dette som normal slitasje. Etasjeskiller er av betongdekke. Vi har kun kontrollert stue for skeivheter/lasermåling (samt fall forhold på bad). Vi har brukt laservater. Punkter er målt tilfeldig og sammenlignet langs vegger mot list. Laser har ca. 1 mm avvik per 10 m og det er pga tilfeldig satt punkter mulighet for litt avvik fra våre målinger. Måling/skeivheter i rom registrert (bord/stoler/innredning er ikke flyttet på) i stue (mm): 20 Boligen ligger minimum tre etasjer over bakkenivå og radonmålinger er ikke relevant. Moderat til lav forekomst av Radon gasser i området iht. nettsiden til NGU: Radon - aktsomhetsområder. Web: <http://geo.ngu.no/kart/radon/> For borettslag og sameier er det vanlig at styret innhenter Radonmålinger for noen av leilighetene for å kartlegge om det er behov for tiltak mot Radongasser. Innvendig har boligen malte glatte dører.

VÅTROM

[Gå til side](#)

Bad

Aktuell byggeforskrift er byggeforskrifter fra før 1997. Dokumentasjon: ingen dokumentasjon. Våtrom fra 80- eller 90- tallet. Våtrommet ble ikke bygget iht. dagens krav til tettesjikt. Bad med dusj/forheng, servent, utslagsvask. Tidligere dusjhjørne/utstyr fjernet. Belegg på gulv, våtromsplater på vegger. Hulltaking er foretatt uten å påvise unormale forhold. Hulltaking er foretatt ved/i wc. Fuktkvotemåling (vekt%) i konstruksjonen ble målt til under 8. NB: Da bad ikke har vært i bruk på en stund kan dette påvirke våre målinger og derfor ingen garanti for at bad vil fungere med mye bruk over tid.

[Gå til side](#)

KJØKKEN

Kjøkkenet har innredning med glatte fronter. Benkeplaten er av laminat. Dagens kjøkken har krav til fuktsikring og komfyrvakt. Waterguard (fuktsensor) med stengeventil bør monteres, samt komfyrvakt. Det er kjøkkenventilator.

[Gå til side](#)

SPECIALROM

Toalettrom

[Gå til side](#)

TEKNISKE INSTALLASJONER

Beskrivelse av eiendommen

Innvendige vannledninger er av kobber. Vannrør av kobber:
Teknisk levetid: 15-50 år med anbefalt brukstid på 30 år. Det meste av rørnett er skjult og ikke mulighet for visuell kontroll.
Rørnett er ikke trykktestet og er tilstandsvurdert ut fra alder. Det forelår ingen dokumentasjon for utførelsen.
Det er avløpsrør av støpejern. Skjult nett kan være i soilrør da byggeår er eldre. Vi kjenner ikke til om det er stakeluke da vi ikke lokaliserte denne på befaring. Avløpsrør i plast/generelt:
Levetid på 25-75 år, med anbefalt levetid på 50 år. Boligen har naturlig ventilasjon. Dagens krav har balansert ventilasjon med frist til-luft i oppholdsrom og avtrekk fra kjøkken og våtrom. Ventilasjonsanlegget filtrerer uteluften og fjerner fukt. Du får lun temperatur og et sunnere inneklima - uten kald trekk og innestengt lukt. Dessuten er faren for fuktskader og kondens minimal.
Balansert ventilasjon er til fordel for de som er plaget av allergi eller astma, og er sensitiv for støv. Det er viktig å ha nok til-luft for å få tiltenkt funksjon/godt inneklima.
Sentralvarme, radiatorovn i stue. Radiatorovn ble ikke funksjonstestet.
Automatsikringer i sikringsskap. Kursfortegnelse på dør/i skap.
Eiere skal sørge for at boliger og fritidsboliger er utstyrt med minst ett av følgende slokkeutstyr som kan brukes i alle rom:
- Formfast brannslange med innvendig diameter på minst 10 mm fast tilkoblet.
- Pulverapparat på minst 6 kg med ABC- pulver.
- Skum- eller vannapparat på min 9 liter.
- Skum eller vannapparat på minst 6 liter med effektivitetsklasse på minst 21 A.
- Annet manuelt slokkeutstyr med tilsvarende kapasitet.

TOMTEFORHOLD

Fellesarealer er opparbeidet.

Arealer

Oversikt over totalt bruksareal (BRA).

Leilighet (3. et)			
ETASJE	TOTALT	P-ROM	S-ROM
Etasje 3	74	72	2
Etasje 3	6	0	6
Sum	80	72	8

[Gå til side](#)

Forutsetninger og vedlegg

[Gå til side](#)

Lovlighet

[Gå til side](#)

Leilighet (3. et)

- Det foreligger godkjente og byggemeldte tegninger, som stemmer med dagens bruk


Tegninger er fremlagt etter befaring og vi har kun vår skisse lagd på stedet som sammenligningsgrunnlag. Det vil si at det kan være detaljer som vi ikke har mulighet for å kontrollere (slik vi hadde hatt om tegninger forelår før befaring).

Merk:

Skal en bod gjøres om til oppholdsrom må du søke kommunen. Du kan søke selv eller få et ansvarlig foretak til å søke for deg. Søker du selv, er det du som må passe på at alt går riktig for seg, og at tekniske krav blir fulgt. (Fra Dibk om boliger godkjent søkt før 2011). Det er søknadspliktig å endre på bærekonstruksjoner. Vi kjenner ikke til vurderinger/tiltak som er utført ifb. med endringer på planløsning. Merk: Bygget kan være i ulovlig bruk dersom det for eksempel er gjort en søknadspliktig bruksendring uten byggesak.


Sammendrag av boligens tilstand

Fordeling av tilstandsgrader

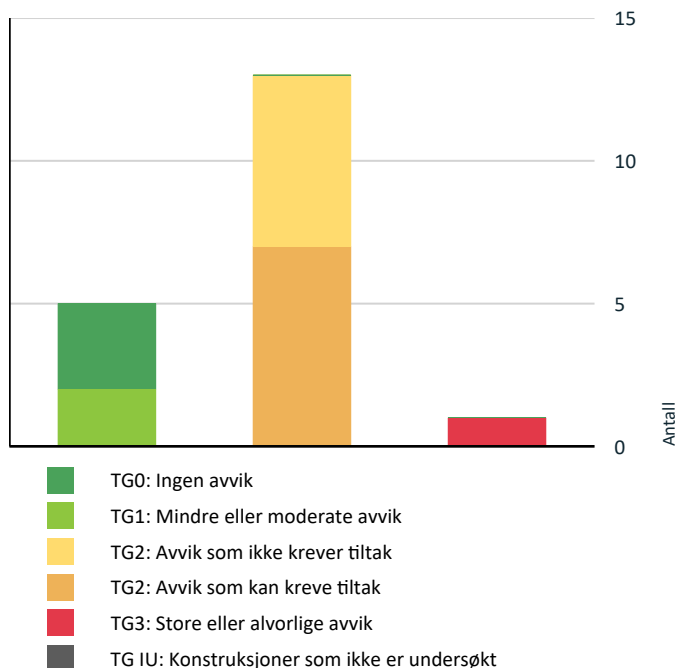

Vil du vite mer om tilstandsgrader? Se side 4.

Anslag på utbedringskostnad

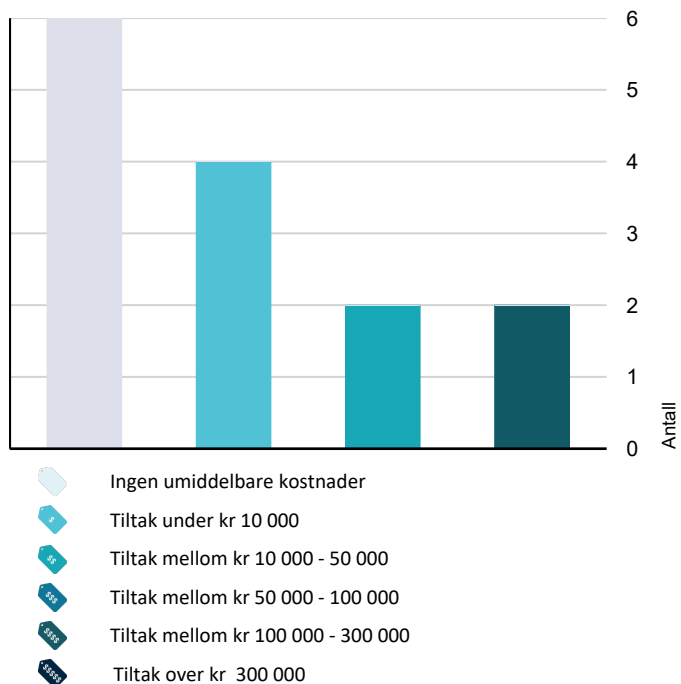

Hva er anslag på utbedringskostnad? Se side 4.

Spesielt for dette oppdraget/rapporten

Rapporten kan brukes i inntil ett år etter befaringsdatoen, og kan ikke gjenbrukes ved flere boligsalg i denne perioden. For eiendomsoverdragelser fra 1.1.2024, må selger sørge for at areal i rapporten er oppdatert og følger ny bransjestandard for areal. Skjer det endringer, oppstår skader også videre på boligen, bør du som selger be om oppdatert rapport. For rapporter som gjelder leilighet/bolig i et sameie eller aksje/andelslag (borettslag) er undersøkelsene begrenset til innvendig i leiligheten/boligen. Takstmannen har ikke kontrollert lukkede konstruksjoner og fuktmålinger på våtrom/bad er kun utført i tilstøtende rom. Ved avhending av eiendommen gjøres det oppmerksom på selgers opplysningsplikt og kjøpers undersøkelsesplikt iht. Lov om avhending av fast eiendom, "Avhendingslova" av 3 juli 1992, nr. 93. Besiktigelse er foretatt med de begrensninger som følger av at bygningen er møblert/utstyrt, eller lignende. Det er forutsatt i denne rapport at eiendommen er godkjent til dagens bruk, samt at eventuelle pålegg fra offentlig myndigheter er oppfylt. Det er ikke sjekket opplysninger fra tinglysningsregisteret, byggesak, ferdigattest.

Oppgitte arealer i beskrivelse av rommene er cirka og kan avvike noe da vi ikke kontrollmåler rom slik vi gjør med bolig arealet/p- og s- rom.

Oppsummering av avvik

Vil du vite mer? Se på rommet eller bygningsdelen senere i rapporten.

Leilighet (3. et)

TG 3 STORE ELLER ALVORLIGE AVVIK



Våtrom > Generell > Bad

[Gå til side](#)

Våtrommet må oppgraderes for å tåle normal bruk etter dagens krav.

Ikke drypplist slik som dagens plater monteres (svelles i bunn av plate/kjerne som følge av bruksbelastning over tid). Skader på plater i dusjsone. Utettheter ved rør/vegg under vask/våtsone. Eldre sluk. Malingsflask i himling.



Kostnadsestimat: 100 000 - 300 000

TG 2 AVVIK SOM KAN KREVE TILTAK



Utvendig > Balkonger, terrasser og rom under balkonger

[Gå til side](#)

Det er avvik:

Det er slitt behandling.



Kostnadsestimat: Under 10 000



Innvendig > Overflater

[Gå til side](#)

Overflater har en del slitasjegrad utover det en kan forvente.

Sammendrag av boligens tilstand

Merker på gulv, limslipp på skjøter. Slitasje/merker registrert på overflate/vegg.



Kostnadsestimat: 100 000 - 300 000



Innvendig > Innvendige dører

[Gå til side](#)

Enkelte av innvendige dører har en del slitasje.

1 stk. dør tok i karm. Sår/skade på dør registrert.



Kostnadsestimat: Under 10 000



Kjøkken > Overflater og innredning > Kjøkken

[Gå til side](#)

Det er avvik:

Kjøkken har bruks- og slitasje merker. Kjøkken uten hvitevarer.



Kostnadsestimat: 10 000 - 50 000



Kjøkken > Avtrekk > Kjøkken

[Gå til side](#)

Kjøkkenet har ventilator med omluft (kullfilter). Kjøkkenet mangler styrt tilluftsventilering.

Det er ikke kanal til filter.



Kostnadsestimat: Under 10 000



Spesialrom > Overflater og konstruksjon > Toalettrom

[Gå til side](#)

Det er avvik:

Ventil igjen-klistret med tape. Ingen avtrekk. Skade vask og kanal. Ikke kuppel på lampe.



Kostnadsestimat: Under 10 000



Tekniske installasjoner > Elektrisk anlegg

[Gå til side](#)

Automatsikringer i sikringsskap. Kursfortegnelse på dør/i skap.



Kostnadsestimat: 10 000 - 50 000

TC 2 AVVIK SOM IKKE KREVER UMIDDELBARE TILTAK



Utvendig > Vinduer

[Gå til side](#)

Det er avvik:

Defekt hengsel oppe i soverom/luftlekkasje. Irr på hendler/lås.



Kostnadsestimat: Ingen umiddelbar kostnad



Utvendig > Andre utvendige forhold

[Gå til side](#)

Det er ikke utarbeidet Tilstandsanalyserapport, vedlikeholdsplan e.l. for fellesdeler i bygget.



Kostnadsestimat: Ingen umiddelbar kostnad



Innvendig > Etasjeskille/gulv mot grunn

[Gå til side](#)

Målt høydeforskjell på over 15 mm gjennom hele rommet. Tilstandsgrad 2 gis med bakgrunn i standardens krav til godkjente måleavvik.



Kostnadsestimat: Ingen umiddelbar kostnad



Tekniske installasjoner > Vannledninger

[Gå til side](#)

Mer enn halvparten av forventet brukstid er passert på innvendige vannledninger.



Kostnadsestimat: Ingen umiddelbar kostnad



Tekniske installasjoner > Avløpsrør

[Gå til side](#)

Mer enn halvparten av forventet brukstid er passert på innvendige avløpsledninger.



Kostnadsestimat: Ingen umiddelbar kostnad



Tekniske installasjoner > Varmesentral

[Gå til side](#)

Mer enn halvparten av forventet brukstid på varmesentral er oppbrukt.



Kostnadsestimat: Ingen umiddelbar kostnad

Tilstandsrapport

LEILIGHET (3. ET)



Byggeår
1971

Kommentar
Informasjon fra edr.

UTVENDIG

Vinduer

TG 2

Bygningen har PVC vinduer med 2-lags glass. Enkle glass å balkong. Isolerglass får redusert effekt jevnlig ıla årene og er etter 25 år ca. 40% redusert isolasjons evne. Punktering kan begynne og oppstå for isolerglass som er over 25-30 år og normalt vedlikeholdt.



Vurdering av avvik:

- Det er avvik:

Defekt hengsel oppe i soverom/luftlekkasje. Irr på hendler/lås.

Konsekvens/tiltak

- Tiltak:

Vinduer som trenger utbedring bør meldes inn til styret, da det er sannsynlig at de har ytre vedlikehold. Det må gjøres tiltak på enkelte vinduer. Meknikk med irr er kosmetisk.

Kostnadsestimat: Ingen umiddelbar kostnad

Dører

TG 1

Bygningen har malt hovedytterdør og malt balkongdør i tre. B 30 brann klassifisering og 40 db lyd-dempende funksjon.

Balkonger, terrasser og rom under balkonger

TG 2

Innglasset balkong.



Vurdering av avvik:

- Det er avvik:

Det er slitt behandling.

Konsekvens/tiltak

- Tiltak:

Det er behov for å male gulv.

Kostnadsestimat: Under 10 000

Andre utvendige forhold

TG 2

Vedlikeholdsplan (FDV/Tilstandsanalyse) for felles bygning er ikke innhentet.

Vurdering av avvik:

- Det er ikke utarbeidet Tilstandsanalyserapport, vedlikeholdsplan e.l. for fellesdeler i bygget.

Konsekvens/tiltak

- For å lukke avviket ihht NS 3600.2018 må det utarbeides en Tilstandsanalyserapport/vedlikeholdsplan for fellesdeler i bygget. Da dette er opp til borettslag/sameie å rekvirere er kostnadsestimat ikke satt.

Kostnadsestimat: Ingen umiddelbar kostnad

INNENDIG

Overflater

TG 2

Tilstandsrapport

Innvendig er det gulv av belegg. Veggene har malte plater. Malt pusset betong. Det er normalt at det er en del innfestninger på vegger for bilder, Tv, eller lignende. Disse blir mer synlig når leiligheten er fraflyttet og tom. Dette nevnes ikke som eget punkt da vi ser på dette som normal slitasje.



Vurdering av avvik:

- Overflater har en del slitasjegrad utover det en kan forvente.

Merker på gulv, limslipp på skjøter. Slitasje/merker registrert på overflate/vegg.

Konsekvens/tiltak

- Andre tiltak:

Det er behov for oppussing av overflater, lokale tiltak og modernisering (etter behov). Gulv er modent for vedlikehold/lokal utbedring (etter behov).

Kostnadsestimat: 100 000 - 300 000



Etasjeskille/gulv mot grunn

! TG 2

Etasjeskiller er av betongdekke.

Vi har kun kontrollert stue for skeivheter/lasermåling (samt fall forhold på bad). Vi har brukt laservater. Punkter er målt tilfeldig og sammenlignet langs vegger mot list. Laser har ca. 1 mm avvik per 10 m og det er pga tilfeldig satt punkter mulighet for litt avvik fra våre målinger.

Måling/skeivheter i rom registrert (bord/stoler/innredning er ikke flyttet på) i stue (mm): 20

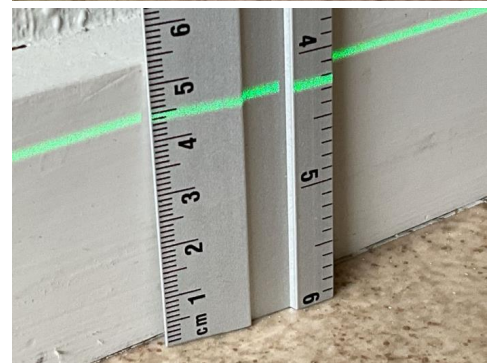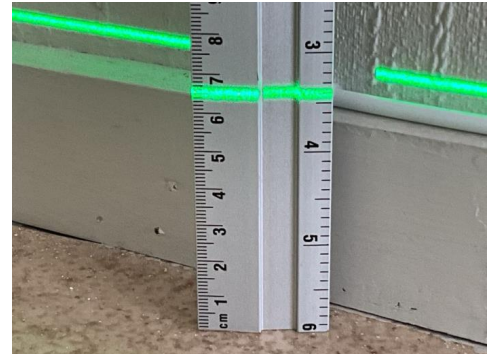

Vurdering av avvik:

- Målt høydeforskjell på over 15 mm gjennom hele rommet. Tilstandsgrad 2 gis med bakgrunn i standardens krav til godkjente måleavvik.

Konsekvens/tiltak

- For å få tilstandsgrad 0 eller 1 må høydeforskjeller rettes opp. Det vil imidlertid sjelden være økonomisk rasjonelt som et enkeltstående tiltak i en bolig som dette. Dersom boligen en gang skal renoveres, kan man vurdere slike tiltak.

Kostnadsestimat: Ingen umiddelbar kostnad

Radon


! TG 0

Boligen ligger minimum tre etasjer over bakkenivå og radonmålinger er ikke relevant.

Moderat til lav forekomst av Radon gasser i området iht. nettsiden til NGU: Radon - aktsomhetsområder.

Web: <http://geo.ngu.no/kart/radon/>

For borettslag og sameier er det vanlig at styret innhenter Radonmålinger for noen av leilighetene for å kartlegge om det er behov for tiltak mot Radongasser.

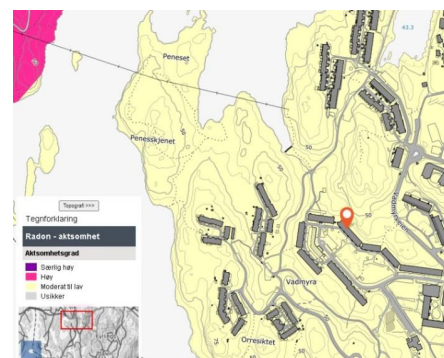

Tilstandsrapport

Innvendige dører

TG 2

Innvendig har boligen malte glatte dører.



Vurdering av avvik:

- Enkelte av innvendige dører har en del slitasje.
- 1 stk. dør tok i karm. Sår/skade på dør registrert.

Konsekvens/tiltak

- Andre tiltak:

Det er behov for å flikke/male lister/dør. Noen dører bør justeres. Dørers slitasje skiftes etter behov.

Kostnadsestimat: Under 10 000

VÅTROM

ETASJE 3 > BAD

Generell

TG 3


Aktuell byggeforskrift er byggeforskrifter fra før 1997. Dokumentasjon: ingen dokumentasjon.

Våtrom fra 80- eller 90- tallet.

Våtrommet ble ikke bygget iht. dagens krav til tettesjikt.

Bad med dusj/forheng, servant, utslagsvask. Tidligere dusjhjørne/utstyr fjernet.

Belegg på gulv, våtromsplater på vegger.

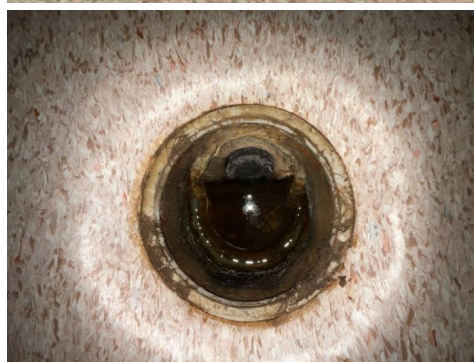

Vurdering av avvik:

- Våtrommet må oppgraderes for å tåle normal bruk etter dagens krav.
- Ikke drypplist slik som dagens plater monteres (svelles i bunn av plate/kjerne som følge av bruksbelastning over tid). Skader på plater i dusjsone. Utettheter ved rør/vegg under vask/våtsone. Eldre sluk. Malingsflask i himling.

Konsekvens/tiltak

- Andre tiltak:

Tilstandsrapport

Levetid er forventet å være utgått. Dusjkabinett forlenger normalt bruk lengre enn om det dusjes direkte på tettesjikt/overflater og kan vurderes for en kort periode. Det er behov for full oppgradering/fornyelse og plutselige skader kan oppstå. På generelt grunnlag for alder anbefales nytt tettesjikt.

Kostnadsestimat: 100 000 - 300 000


Tilliggende konstruksjoner våtrom

TG 0

Hulltaking er foretatt uten å påvise unormale forhold. Hulltaking er foretatt ved/i wc. Fuktivotemåling (vekt%) i konstruksjonen ble målt til under 8.

NB:

Da bad ikke har vært i bruk på en stund kan dette påvirke våre målinger og derfor ingen garanti for at bad vil fungere med mye bruk over tid.

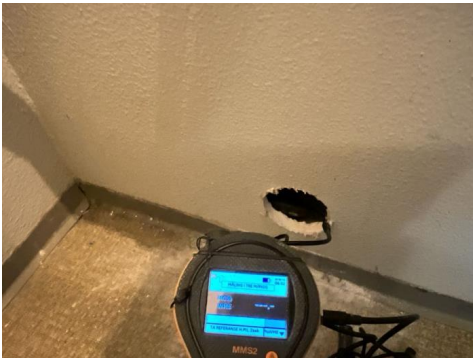

Vurdering av avvik:

- Det er avvik:

Kjøkken har bruks- og slitasje merker. Kjøkken uten hvitevarer.

Konsekvens/tiltak

- Tiltak:

Hvitevarer må bekostes/kjøpes og monteres. Flikke/male/skifte front.

Kostnadsestimat: 10 000 - 50 000

Avtrekk

TG 2

Det er kjøkkenventilator.



Vurdering av avvik:

- Kjøkkenet har ventilator med omluft (kullfilter).
- Kjøkkenet mangler styrt tilluftsventilering.

Det er ikke kanal til filter.

Konsekvens/tiltak

- Andre tiltak:

Rørkanal må monteres for at kullfilter skal fungere som tiltenkt. Det kan være at borettslag/sameie har egne vedtekter som hindrer montering av mekanisk avtrekk fra rommet, anbefalt tiltak må derfor avklares nærmere med styret i borettslag/sameie før det eventuelt kan gjennomføres.

Kostnadsestimat: Under 10 000

KJØKKEN

ETASJE 3 > KJØKKEN

Overflater og innredning

TG 2

Kjøkkenet har innredning med glatte fronter. Benkeplaten er av laminat. Dagens kjøkken har krav til fuktsikring og komfyrvakt. Waterguard (fuktsensor) med stengeventil bør monteres, samt komfyrvakt.



SPESIALROM


ETASJE 3 > TOALETROM

Overflater og konstruksjon

TG 2

Toalettrom

Tilstandsrapport

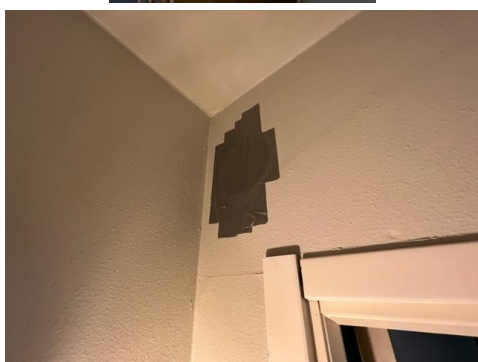

Vurdering av avvik:

- Det er avvik:

Ventil igjen-klistret med tape. Ingen avtrekk. Skade vask og kanal. Ikke kuppel på lampe.

Konsekvens/tiltak

- Tiltak:

Elektrisk vifte bør monteres. Lokale tiltak med vask og kanal/kasse.

Kostnadsestimat: Under 10 000

TEKNISKE INSTALLASJONER

Vannledninger

TG 2

Innvendige vannledninger er av kobber. Vannrør av kobber: Teknisk levetid: 15-50 år med anbefalt brukstid på 30 år. Det meste av rørrnett er skjult og ikke mulighet for visuell kontroll. Rørrnett er ikke trykktestet og er tilstandsvurdert ut fra alder. Det forelå ingen dokumentasjon for utførelsen.

Vurdering av avvik:

- Mer enn halvparten av forventet brukstid er passert på innvendige vannledninger.

Konsekvens/tiltak

- Det er ikke behov for utbedringstiltak siden anlegget fungerer i dag, men ut ifra alder kan skader plutselig oppstå på eldre anlegg.
- I forbindelse med oppgradering av våtrom vil det være naturlig med utskiftning av rør.

Kostnadsestimat: Ingen umiddelbar kostnad

Avløpsrør

TG 2

Det er avløpsrør av støpejern. Skjult nett kan være i soilrør da byggeår er eldre. Vi kjenner ikke til om det er stakeluke da vi ikke lokaliserte denne på befaring. Avløpsrør i plast/generelt: Levetid på 25-75 år, med anbefalt levetid på 50 år.

Vurdering av avvik:

- Mer enn halvparten av forventet brukstid er passert på innvendige avløpsledninger.

Konsekvens/tiltak

- Det er ikke behov for utbedringstiltak siden anlegget fungerer i dag, men ut ifra alder kan skader plutselig oppstå på eldre anlegg.

Kostnadsestimat: Ingen umiddelbar kostnad

Ventilasjon

TG 1

Boligen har naturlig ventilasjon. Dagens krav har balansert ventilasjon med frist til-luft i oppholdsrom og avtrekk fra kjøkken og våtrom. Ventilasjonsanlegget filtrerer uteluften og fjerner fukt. Du får lun temperatur og et sunnere innneklima - uten kald trekk og innestengt lukt. Dessuten er faren for fuktskader og kondens minimal. Balansert ventilasjon er til fordel for de som er plaget av allergi eller astma, og er sensitiv for støv. Det er viktig å ha nok til-luft for å få tiltenkt funksjon/godt innneklima.

Varmesentral

TG 2

Sentralvarme, radiatorovn i stue. Radiatorovn ble ikke funksjonstestet.

Tilstandsrapport



Vurdering av avvik:

- Mer enn halvparten av forventet brukstid på varmesentral er oppbrukt.

Konsekvens/tiltak

- Det er ikke behov for utbedringstiltak siden varmesentralen fungerer i dag, men ut ifra alder kan skader plutselig oppstå på eldre anlegg.

Vi kjenner ikke til ansvaret for radiator varmen. Det er sannsynlig at denne vedlikeholdes i regi av laget.

Kostnadsestimat: Ingen umiddelbar kostnad

Elektrisk anlegg

TG 2

Dette er en forenklet kontroll begrenset til de spørsmål og undersøkelser som forskrift til avhendingslova (tryggere bolighandel) § 2-18 inneholder. Dette kan ikke sammenlignes med en kontroll utført av offentlig myndighet (Det lokale eltilsyn) eller registrert elektrovirksomhet, og en bygnings sakkyndig har verken kompetanse eller lov til å foreta en slik kontroll.

Tilstandsgraden er vurdert ut fra den forenklede og begrensede kontrollen som forskriften inneholder. El-anlegget kan ha feil og mangler som en slik forenklet undersøkelse ikke vil avdekke. Vær derfor oppmerksom på denne risikoen, og søk videre veiledning eller få en fullstendig kontroll utført av registrert elektrovirksomhet.

Automatsikringer i sikringsskap. Kursfortegnelse på dør/i skap.

1. Foreligger det eltilsynsrapport de siste 5 år, og det er ikke foretatt arbeid på anlegget etter denne, utenom retting av eventuelle avvik i eltilsynsrapport (dvs en el-tilsynsrapport uten avvik)?
Nei

Spørsmål til eier

2. Når ble det elektriske anlegget installert eller sist oppdatert? (årstall)
Vi kjenner ikke til når det er utført oppgraderinger på elektrisk nett/stikkontakter/brytere/kapasitet.
3. Er alle elektriske arbeider/anlegg i boligen utført av en registrert elektroinstallasjonsvirksomhet?
Ja
4. Er det elektriske anlegget utført eller er det foretatt tilleggsarbeider på det elektriske anlegget etter 1.1.1999?
Ja Vi har ikke sett Samsvarserklæring for nyere arbeid. Ofte ligger dokumentasjon inn i WEB: www.boligmappa.no Det er skiftet til automat sikringer i skap. Det er sannsynlig at arbeider er blitt utført via laget. Om ikke dokumentasjon foreligger i boligmappa på nett så bør styret kontaktes for informasjon/Samsvarserklæring på utført arbeid.

Eksisterer det samsvarserklæring?

Ukjent

5. Foreligger det kontrollrapport fra offentlig myndighet – Det Lokale Eltilsyn (DLE) eller eventuelt andre tilsvarende kontrollinstanser med avvik som ikke er utbedret eller kontrollen er over 5 år?

Ukjent

6. Forekommer det at sikringene løses ut?

Ukjent

7. Har det vært brann, branntilløp eller varmgang (for eksempel termiske skader på deksler, kontaktpunkter eller lignende) i boligens elektriske anlegg?

Ukjent

Generelt om anlegget

8. Er det tegn til at det har vært termiske skader (tegn på varmgang) på kabler, brytere, downlights, stikkontakter og elektrisk utstyr? Sjekk samtidig tilstanden på elektrisk tilkobling av varmtvannsbereder, jamfør eget punkt under varmtvannstank
- Ukjent**
9. Er der synlig defekter på kabler eller er disse ikke tilstrekkelig festet?
- Ukjent**

Inntak og sikringskap

10. Er det tegn på at kabelinnføringer og hull i inntak og sikringskap ikke er tette, så langt dette er mulig å sjekke uten å fjerne kapslinger?

Ukjent

11. Finnes det kursfortegnelse, og er den i samsvar med antall sikringer?
- Ja**

12. Foreta en helhetsvurdering av det elektriske anlegget, dets alder, allmenne tilstand og fare for liv og helse. Bør det elektriske anlegget ha en utvidet el-kontroll?

Ja

Det elektriske anlegget er moden for utvidet EL-kontroll/EL-takst (inkl kontroll med Termo kamera av varmekilder, sjekk av downlight, mm). Vi anbefaler alle anlegg med kontroll for over 5 år siden å kontrolleres. En enkel el-kontroll friskmelder ikke anlegget og her bør en utvidet gjennomgang (NEK 405.20 ELtakst sertifisering/DNV) av anlegget utføres.

En bygnings-takstmann/Takst ingeniør er ikke godkjent som el-kontrollør/el-takstmann. Begrenset med kapasitet opp mot dagens leve-stil og dagens krav. Anlegget virker å ha oppgraderinger siden krav til Samsvarserklæring/1999 og dokumentasjon bør framskaffes.

Skade på deksel/stikkontakt. En kontakt er løs.



Tilstandsrapport



Løst



Skadet.

Kostnadsestimat: 10 000 - 50 000

Branntekniske forhold

! TG 0

Eiere skal sørge for at boliger og fritdsboliger er utstyrt med minst ett av følgende slokkeutstyr som kan brukes i alle rom:

- Formfast brannslange med innvendig diameter på minst 10 mm fast tilkoblet.
- Pulverapparat på minst 6 kg med ABC- pulver.
- Skum- eller vannapparat på min 9 liter.
- Skum eller vannapparat på minst 6 liter med effektivitetsklasse på minst 21 A.
- Annet manuelt slokkeutstyr med tilsvarende kapasitet.

1. Er det mangler for brannslukningsutstyr i boligen iht. forskriftskrav på søknadstidspunktet, men minst Byggeforskrift 1985?
Nei
2. Er det skader på brannslukkingsutstyr eller er apparatet eldre enn 10 år?
Nei Vi kjenner ikke alder. Grønt nivå skal ha nok trykk ennå. Anbefales å skiftes hvert 10 år.
3. Er det mangler på røykvarsler i boligen iht. forskriftskrav på søknadstidspunktet, men minst Byggeforskrift 1985?
Nei
4. Er det skader på røykvarslere?
Nei Det bør være minst 1 røykvarsler per etasje, samt anbefalt å montere i vaskerom. Vi anbefales å skifte røykvarsler hvert 5 år, samt skifte av batteri hvert år.

Arealer, byggetegninger og brannceller



Hva er bruksareal?

BRA (BRUKSAREAL) = P-ROM (PRIMÆRROM) + S-ROM (SEKUNDÆRROM)

BRA er måleverdig areal innenfor yttervegger. P-Rom er rom som benyttes til kort eller langt opphold. S-ROM er rom som benyttes til lagring, samt tekniske rom.



Hva er måleverdig areal?

Aralet i rommet må ha minst 1,90 m fri høyde over gulvet og minst bredde på 0,60 m. Et loft med skråtak vil for eksempel bare få registrert målbart areal der høyden er minst 1,90 m og bredden minst 0,60 m. Rommet må ha dør eller luke og gangbart gulv.

Mer om arealer

Takstbransjens retningslinjer for arealmåling forklarer målereglene nærmere, blant annet om måling av areal ved bjelker og skråtak. For areal gjelder også Norsk standard 3940 areal- og volum-beregninger av bygninger med veiledning. Arealmålingene er basert på retningslinjene og bygnings-sakkyndiges eget skjønn. Aralet avrundes og oppgis i hele kvadratmeter (m²), og gjelder for tidspunktet da boligen ble målt.

Arealet kan ikke alltid fastsettes nøyaktig

Bruken av et rom på befaringstidspunktet har betydning for om rommet defineres som P-ROM eller S-ROM. For eksempel kan et rom som under befaringen brukes til beboelse, bli regnet som primærrom, selv om kommunen ikke har godkjent det til slik bruk, eller selv om bruken er i strid med teknisk forskrift.

Areal kan være komplisert eller umulig å måle opp nøyaktig fordi det er vanskelig å fastslå tykkelsen på innervegger, skjevheter i og utforming av bygningskonstruksjoner som karnapp, buer og vinkler som ikke er rette, åpne rom over flere etasjer og så videre.

Eiendommens markedsverdi kan ikke baseres på en matematisk beregning basert på antall kvadratmeter opplyst i rapporten. Opplysninger om areal kan altså ikke alene benyttes for å beregne eiendommens verdi.

Om brannceller

En branncelle er hele eller avgrensede deler av en bygning hvor en brann fritt kan utvikle seg uten at den kan spre seg til andre bygninger eller andre deler av bygningen i løpet av en fastsatt tid.

Om bruksendring

Bruksendring er å endre bruken av et rom fra en tillatt bruk til en annen. Dette kan kreve søknad og tillatelse, for eksempel hvis du endrer et rom fra bod til soverom eller arbeidsrom, eller hvis du endrer en bolig til to separate boliger.

Rom for varig opphold har krav til takhøyde, romstørrelse, rømningsvei og lysforhold som må være oppfylt. Du kan søke kommunen om unntak for kravene, men kan ikke regne med å få unntak for krav som går på helse og sikkerhet, for eksempel krav til rømningsvei.

Bruksendring som krever godkjenning, og som ikke er søkt bruksendret, er ulovlig. Kommunen kan etter plan- og bygningsloven kapittel 32 forfølge overtredelser. Kommunen kan pålegge deg å avslutte den ulovlige bruken, eventuelt å rette eller tilbakeføre rommet til godkjent bruk.

Den bygningssakkyndige ser på bruken av boligen opp mot byggetegninger og brannceller

Den bygningssakkyndige ser på byggetegninger hvis de er tilgjengelige, og vurderer da bruken av boligen opp mot tegningene. Bygningssakkyndig kan avdekke om boligen ser ut til å være delt opp i brannceller etter kravene i byggeteknisk forskrift. Reglene om bruksendring og brannceller kan være kompliserte. Søk videre faglige råd om rapporten ikke gir deg svar. Den bygningssakkyndige kan ikke vurdere og svare på alle spørsmål, og kan heller ikke vite om kommunen kan gi unntak for kravene som gjelder. [Vil du vite mer?](#)

Arealer

Leilighet (3. et)

Etasje	Bruksareal BRA m ²				Sekundærareal (S-ROM)
	Totalt	P-ROM	S-ROM	Primærareal (P-ROM)	
Etasje 3	74	72	2	Gang , Stue , Kjøkken , Bad , Soverom , Soverom 2, Toalettrom	Bod , Bod 2
Etasje 3	6	0	6		Innglasset balkong
Sum	80	72	8		

Kommentar

Det er ekstern bod til leiligheten i kjeller/loft:
1 stk. i kjeller på 7,2 kvm. Merket: VSD 7 TT02

Takhøyde i stue (m): 2,50

Areal per rom (m²):
Soverom: 9,1 + 11,9
Kjøkken: 12,6
Gang: 9
Bad: 4,5
Wc: 1,2
Stue: 21,2
Bod: 2,3

Leiligheten ble målt til 73,5 kvm og rundet opp til hele kvm. Vi har brukt lasermåler/avstandsmåler. Det må forventes mindre unøyaktigheter ved målingen da måleutstyret er håndholdt. Vi har brukt lasermåler/avstandsmåler. Det må forventes mindre unøyaktigheter ved målingen da måleutstyret er håndholdt. Tilleggsmåling (ikke hele kvm slik som måleregler tilsier og areal er ment som tilleggsinfo som kan bli brukt ifb. med oppussing eller lignende.)

Areal har ingenting med oppmåling av selve boligens P- eller S-rom da vi ikke kontrollerer arealene slik som kontroll ved selve oppmålingen av etasjen.

Ved oppmåling av rom (tilleggsinformasjon) er ikke innervegger medtatt, (areal hvor vi i noen tilfeller også medtar skap, innkassing/sjakter og lignende).

Areal sum for rommene vil være mindre enn areal oppgitt som p- og s- rom for etasjen Dette er på grunn av areal for vegger, innkassing for rør/sjakter, trappe åpninger, etc som skal være med i areal iht. NS 3940.

Lovlighet

Byggetegninger

Det foreligger godkjente og byggemeldte tegninger, som stemmer med dagens bruk

Kommentar: Tegninger er fremlagt etter befaring og vi har kun vår skisse lagd på stedet som sammenligningsgrunnlag. Det vil si at det kan være detaljer som vi ikke har mulighet for å kontrollere (slik vi hadde hatt om tegninger forelå før befaring).

Merk:

Skal en bod gjøres om til oppholdsrom må du søke kommunen. Du kan søke selv eller få et ansvarlig foretak til å søke for deg. Søker du selv, er det du som må passe på at alt går riktig for seg, og at tekniske krav blir fulgt. (Fra Dibk om boliger godkjent søkt før 2011). Det er søknadspliktig å endre på bærekonstruksjoner. Vi kjenner ikke til vurderinger/tiltak som er utført ifb. med endringer på planløsning. **Merk:**

Bygget kan være i ulovlig bruk dersom det for eksempel er gjort en søknadspliktig bruksendring uten byggesak.

Brannceller

Er det påvist synlige tegn på avvik i branncelleinnndeling ut ifra dagens byggteknisk forskrift?

Ja Nei

Kommentar: Det foreligger ikke dokumentasjon på branncelleinnndeling/brann prosjektering. Det er sannsynlig at bygget er etter byggeårets forskrifter.

De må ikke forveksles med dagens forskrifter TEK 17 som den ikke vil innfri.

Nyere håndverkstjenester

Er det ifølge eier utført håndverkstjenester på boligen siste 5 år?

Ja Nei

Krav for rom til varig opphold

Er det påvist avvik i forhold til rømningsvei, dagslysflate eller takhøyde?

Ja Nei

Kommentar: Eldre bygninger er bygget etter andre krav og byggemåter enn dagens. Det må forventes skeivheter (pga byggemåte), lav isoleringsevne opp mot dagens krav, mindre kapasitet på strøm/teknisk utstyr, mm.

Kravene for rømningsveier for boliger kommer an på når boligen ble bygget. Det kan være forskjell på kravene som gjaldt den gang, og kravene som gjelder i dag. Det er fortsatt kravet fra byggetidspunktet som gjelder Hovedkravet er at alle boliger skal ha minst én rømningsvei som fører direkte til det fri. Boliger med flere bebodde etasjer må ha alternative rømningsveier i tillegg.

Vi har ikke sett prosjektert alternativ rømningsvei.

Befarings - og eiendomsopplysninger

Befaring

Dato	Til stede	Rolle
05.10.2023	Roar Kristoffersen	Takstingeniør
	Forsvarsbygg v/Trond Nordby	Kunde
	Thor Kaalaas	Forsvarsbygg
	Ole Kristvåg Pedersen	Megler

Matrikkeldata

Kommune	gnr.	bnr.	fnr.	snr.	Areal	Kilde	Eieforhold
4601 BERGEN	124	95		0	46771.6 m ²	BEREGNET AREAL (Ambita)	Ikke relevant

Adresse

Vestre Vadmyra 31

Hjemmelshaver

Vestre Borettslaget

Andelsobjekt

Boligselskap	Org.nr.	Leil. nr.	Forretningsfører	Eier av adkomstdokumenter
/VESTRE BORETTSLAGET	951866121		OBOS EIENDOMSFORVALTNIN G AS, Org nr: 934 261 585. Tlf: 22865999	Forsvarsbygg

Innskudd, pålydende mm

Andelsnummer

125

Eiendomsopplysninger

Beliggenhet

Eiendommen har en sentral og god beliggenhet i Loddefjord.

Nabolagsprofil.

Offentlig transport (m): 200

Dagligvare (m): 250

Barnehager innforbi 1.0 km: 4

Barnefamilier i grunnkrets (%): 29

Utsikt fritt over nærområdet.

Fellesparkering, oblat basert.

Adkomstvei

Felles privat til offentlig.

Tilknytning vann

Eiendommen er tilknyttet offentlig vannforsyning via private stikkledninger. Skjult rørnett. Vi kjenner ikke til alder eller om det er utført utskiftninger på rørnettet siden byggeår. Ved tilfeldig vanntest inne var det normal trykk.

Det kan plutselig oppstå utskiftningsbehov på eldre rørnett.

Tilknytning avløp

Eiendommen er tilknyttet offentlig avløpsnett via private stikkledninger. Vi kjenner ikke til alder eller om det er utført utskiftninger på rørnettet siden byggeår.

Det kan plutselig oppstå utskiftningsbehov på eldre rørnett.

Regulering

Eiendommen ligger i et område regulert til boligbebyggelse. Det er ikke opplyst om planer i området som berører denne eiendommen.

Om tomten

Fellesarealer er opparbeidet. Asfaltert innkjørsel.

Tinglyste/andre forhold

INFO FELLES BYGNING:

Byggeår:

1971

Fasade: Fasadeplater

Innglasset balkong.

Modernisering/maling: Ikke opplyst.

Tak: Flatt, yttertettet med papp/folie eller lignende.

Alder/vedlikehold: Ikke opplyst.

Grunnmur: Betongkonstruksjoner fra byggeår. Det er ikke opplyst om svekket funksjon eller tiltak mot drenering.

Utvendig vedlikehold i regi av styret og normalt utført av firma på anbud.

Vi har kun enkelt kommentert bygningen(e) og ikke vurdert TG/tilstandsgrad for felles bygningsmasse.

Det er leiligheten innvendig som er kontrollert/befart.

Siste hjemmelovergang

Kjøpesum	År
0	1970

Kilder og vedlegg

Dokumenter

Beskrivelse	Dato	Kommentar	Status	Sider	Vedlagt
Egenerklæring		Leiligheten har vært leid ut over lengre tid fra Forsvaret. Det eksisterer liten kunnskap om boligen og dens historikk. Dette må hensyntas.	Finnes ikke	0	Nei
Tegninger	19.10.2023	Tegninger er tilsendt oss etter befaring.	Gjennomgått	4	Nei

Tilstandsrapportens avgrensninger

STRUKTUR • REFERANSENIVÅ • TILSTANDSGRADER

- Rapporten er basert på innholds krav i Forskrift til avhendingslova (tryggere bolighandel). Formålet er å gi en tilstandsanalyse til bruk for den som bestiller og/eller i et salg til forbruker, og ikke for andre tredjeparter. Rapportens omfang, struktur, metode og begrepsbruk følger i hovedsak Norsk Standard NS 3600:2018 (Teknisk tilstandsanalyse ved omsetning av bolig), samt Takstbransjens retningslinjer ved tilstandsrapportering for boliger og Takstbransjens retningslinjer for arealmåling.
- Tilbakeholdt eller uriktig informasjon som har betydning for vurderingen, er ikke bygningssakkyndiges ansvar. Rapporten beskriver avvik, altså en tilstand som er dårligere enn referansenivået. Rapporten framhever normalt ikke positive sider ved boligen ut over det som fremgår av tilstandsgradene.
- Tilstanden angis i rapporten og gir uttrykk for en gitt forventet tilstand blant annet vurdert ut fra alder og normal bruk slik:

i) **Tilstandsgrad 0, TG0:** Ingen avvik eller skader. I tillegg må bygningsdelen være tilnærmet ny, mindre enn 5 år, og det foreligger dokumentasjon på faglig god utførelse.

ii) **Tilstandsgrad 1, TG1:** Mindre avvik. Normal slitasje. Strakstiltak ikke nødvendig. TG1 kan gis når bygningsdelen er tilnærmet ny og det ikke foreligger dokumentasjon på faglig god utførelse.

iii) **Tilstandsgrad 2, TG2:** Vesentlige avvik, og mindre avvik som etter NS 3600 gir TG 2, men som ikke nødvendigvis krever umiddelbare tiltak. I denne rapporten kan TG2 i Rapportsammendrag være inndelt i TG2 som krever tiltak og de som ikke krever umiddelbare tiltak. Konstruksjonen har normalt enten feil utførelse, en skade eller symptomer på skade, sterk slitasje eller nedsatt funksjon. Vedlikehold eller tiltak trengs i nær fremtid, det er grunn til å varsle fare for skader på grunn av alder eller overvåke spesielt på grunn av fare for større skade eller følgeskade. For skjulte konstruksjoner vil alder i seg selv være et symptom som kan gi TG2. For synlige konstruksjoner kan alder sammen med andre symptomer og momenter gi TG2. Avvik under TG2 kan gis sjablongmessig anslag.

iv) **Tilstandsgrad 3, TG3:** Store eller alvorlige avvik. Kraftige symptomer på forhold som man må regne med trenger utbedring straks eller innen kort tid. Påvist funksjonssvikt eller sammenbrudd. Avvik under TG3 skal gis sjablongmessig anslag.

v) **Tilstandsgrad TGiu:** Ikke undersøkt/ikke tilgjengelig for undersøkelse.

- Ved TG0 og TG1 gis det normalt ingen begrunnelse for valg av tilstandsgrad, fordi bygningen eller bygningsdelen da bare har normal slitasje. For anbefalte tiltak ved TG2 og TG3 må bruker av rapporten vurdere om tiltakene er nødvendige og lønnsomme. Hva det vil koste å utbedre rom eller bygningsdeler er et sjablongmessig anslag basert på registrert avvik og angitte tiltak i rapporten. Anslaget er gitt på generelt grunnlag og basert på erfaringstall i seks intervaller, og kan ikke forveksles med en konkret vurdering og tilbud fra en entreprenør eller håndverker. Det må eventuelt innhentes tilbud for en nærmere undersøkelse, og konkret og nøyaktig vurdering av utbedringskostnad. Kostnader til ikke oppdagede avvik/utbedringer/feil kan forekomme. Utbedringskostnad avhenger av personlige preferanser og markedspris på materialer og tjenesteyter.

PRESISERINGER

- Avvik vurderes ut fra tekniske forskrifter på godkjenningstidspunktet for bygget. Noen bygningsdeler vurderes

etter gjeldende teknisk forskrift på befaringstidspunktet. Dette gjelder blant annet:

i) Bad, vaskerom (våtrom)

ii) Forhold rundt brann, rømming, sikkerhet, for eksempel rekkverkshøyder/åpninger, ulovlige bruksendringer, brannceller mv.

- For skjulte konstruksjoner slik som vann og avløp uten dokumentasjon, er kvalitet og alder vurdert.

- Fastmonterte installasjoner, for eksempel innfelt belysning (downlights), demonteres ikke for å sjekke dampspærren bak. Dette av hensyn til bygningssakkyndiges kompetanse og risikoen for skade.

- Kontroll av fukt i konstruksjonen ved hulltaking i bad og vaskerom (våtrom), rom under terreng (kjelleretasje, underetasje og sokkeletasje) eller andre bygningsdeler skjer etter eiers aksept. Hulltaking av våtrom og rom under terreng kan unntaksvis unnlates, se Forskrift til Avhendingsloven.

- Kontroll av romfunksjoner for P-ROM utføres kun når det ikke foreligger godkjente og byggemeldte tegninger, eller når tegninger ikke stemmer med dagens bruk.

- Bygningssakkyndig gir en forenklet vurdering av branntekniske forhold og elektriske installasjoner i boligen dersom det er mer enn fem år siden sist boligen hadde el-tilsyn. Bygningssakkyndig kan anbefale å konsultere offentlige myndigheter eller kvalifisert elektrofaglig fagperson ved behov for grundigere undersøkelser.

TILLEGGSENDERSØKELSER

Etter avtale kan tilstandsanalysen utvides til også å omfatte tilleggssundersøkelser utover minimumskravet i forskriften.

BEFARINGEN

Rapporten gir en vurdering av byggverk og bygningsdeler som bygningssakkyndig har observert, og som fremkommer av Forskrift til avhendingsloven. Rapporten er likevel ingen garanti for at det ikke kan finnes skjulte feil, skader og mangler. NS 3600:2018 (Teknisk tilstandsanalyse ved omsetning av bolig) har undersøkelsesnivå fra 1 til 3, der undersøkelsesnivå 1 er det laveste og baseres på visuell observasjon. Rapporten baseres på undersøkelsesnivå 1 med få unntak (våtrom og rom under terreng). I praksis betyr dette at gjennomføringen av befaringen begrenses som følger:

- Det utføres kun visuelle observasjoner på tilgjengelige flater uten fysiske inngrep (f.eks. riving).

- Flater som er skjult av snø eller på annen måte ikke er tilgjengelig eller skjult, blir ikke kontrollert. Det foretas ikke funksjonssprøving av bygningsdeler, som isolasjon, piper, ventilasjon, el. anlegg, osv.

- Det gis ingen vurdering av boligens tilbehør, hvite- og brunevarer og annet inventar. Dette gjelder også integrert tilbehør.

- Inspisering av yttertak er basert på det som er synlig, normalt på insiden fra loftet og utvendig fra stige/bakkenivå. Befaring av tak må være sikkerhetsmessig forsvarlig for å kunne gjennomføres.

- Stikkprøvetakninger er utvalgt tilfeldig og kan innebære kontroll under overflaten med spiss redskap eller lignende.

Tilstandsrapportens avgrensninger

UTTRYKK OG DEFINISJONER

- Tilstand: Byggverkets eller bygningsdelens tekniske, funksjonelle eller estetiske status på et gitt tidspunkt.
- Symptom: Observerbart forhold som gir indikasjon på hvilken tilstand et byggverk eller en bygningsdel befinner seg i. Benyttes ved beskrivelse av avvik.
- Skadegjørere: Zoologiske eller biologiske skadegjørere, i hovedsak råte, sopp og skadedyr.
- Fuktsøk: Overflatesøk med egnet søkeutstyr (fuktindikator) eller visuelle observasjoner.
- Fuktmåling: Måling av fukttinnhold i materiale eller i bakenforliggende konstruksjon ved bruk av egnet måleutstyr (blant annet hammerelektrode og pigger).
- Utvidet fuktsøk (hulltaking): Boring av hull for inspeksjon og fuktmåling i risikoutsatte konstruksjoner, primært i tilstøtende vegger til bad, utforede kjellervegger og eventuelt i oppforede kjellergulv.
- Normal slitasjegrاد: Forventet nedsliting av materiale i overflaten som er basert på enkle visuelle observasjoner. Kan vurderes sammen med bygningsdelens alder.
- Forventet gjenværende brukstid: Anslått tid et byggverk eller en del av et byggverk fortsatt vil være tjenlig for sitt formål (NS3600, Termer og definisjoner punkt 3.9)

AREALBEREGNING FOR BOENHETER

- Areal fastsettes etter Forskrift til avhendingsloven, Takstbransjens retningslinjer for arealmåling og Norsk Standard 3940, Areal- og volum-beregninger av bygninger, med veiledning. Hvis det er motsetning mellom disse, gjelder Takstbransjens retningslinjer.
- Areal oppgis i hele kvadratmeter i rapporten, og gjelder for det tidspunkt oppmålingen fant sted.
- Bruksareal (BRA) er det måleverdige arealet som er innenfor omsluttete vegger målt i gulvhøyde (bruttoareal minus arealet som opptas av yttervegger). I tillegg til gulvhøyde gjelder regler om fri bredde for at arealet skal være målbart, med betydning for BRA av for eksempel loft med skråtak. Samlet BRA for et plan eller en bruksenhet er P-ROM og S-ROM til sammen. P-ROM er måleverdige rom som benyttes til kort eller langt opphold. P-ROM er bruksareal av primærdelen. Vegger mellom P-ROM måles som P-ROM. S-ROM er måleverdige rom som benyttes til lagring, og tekniske rom. Rom skal ha atkomst og gangbart gulv for å kunne regnes som S-ROM/målbart areal.
- Fordelingen mellom P-ROM og S-ROM er basert på retningslinjene og bygningssakkyndiges eget skjønn. Bruken av et rom på befaringstidspunktet har betydning for om rommet defineres som P-ROM eller S-ROM. Dette betyr at rommet både kan være i strid med teknisk forskrift og mangle godkjenning i kommunen for den aktuelle bruken, uten at dette vil få betydning for valg av arealkategori.
- Eiendommens markedsverdi kan ikke baseres på en rent matematisk beregning i forhold til antall kvadratmeter opplyst i rapporten. Opplysninger om areal kan altså ikke alene benyttes for beregning av eiendommens verdi.

PERSONVERN

Norsk takst, bygningssakkyndig og takstforetaket behandler person-opplysninger som bygningssakkyndig trenger for å kunne utarbeide rapporten. Personvernerklæring med informasjon om bruk av personopplysninger og dine rettigheter finner du her www.norsktakst.no/norsk/om-norsktakst/personvernerklæring/

DELING AV PERSONOPPLYSNINGER FOR TRYGGERE BOLIGHANDEL OG MULIG RESERVASJON

Norsk takst og deres samarbeidspartnere benytter personopplysninger fra rapporten for analyse- og statistikkformål, samt utvikling og drift av produkter og tjenester for takstbransjen og andre aktører i bolig-omsetningen. Les mer om dette og hvordan du kan reservere deg på <https://www.norsktakst.no/norsk/om-norsktakst/personvernerklæring/reservasjon/>


Vendu lager en boliganalyse basert på opplysninger fra rapporten. Les mer om dette og hvordan du kan reservere deg her: <https://samtykke.vendu.no/QL6369>

KLAGEORDNING FOR FORBRUKERE

Er du som forbruker misfornøyd med bygningssakkyndiges arbeid eller opptreden ved taksering av bolig eller fritidshus, se www.takstklagenemnd.no for mer informasjon

ENERGIATTEST

Adresse	Vestre Vadmyra 31
Postnummer	5172
Sted	LODDEFJORD
Kommunenavn	Bergen
Gårdsnummer	124
Bruksnummer	95
Seksjonsnummer	—
Andelsnummer	—
Festenummer	—
Bygningsnummer	139728068
Bruksenhetsnummer	H0302
Merkenummer	01745aaf-47d1-466f-9d37-2a4f9572e513
Dato	17.10.2023
Innmeldt av	OBOS Prosjekt AS v/ ALEXANDER MCCOIG

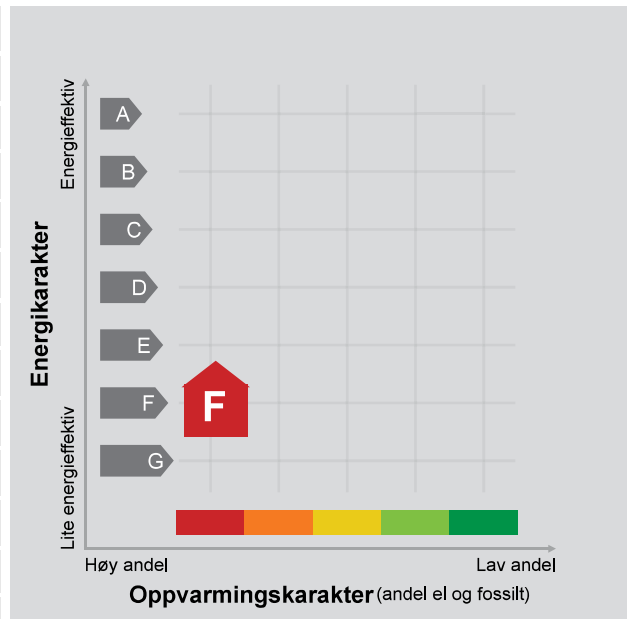

Energimerket angir boligens energistandard. Energimerket består av en energikarakter og en oppvarmingskarakter, se i figuren. Energimerket symboliseres med et hus, hvor fargen viser oppvarmingskarakter, og bokstaven viser energikarakter.

Energikarakteren angir hvor energieffektiv boligen er, inkludert oppvarmingsanlegget. Energikarakteren er beregnet ut fra den typiske energibruken for boligtypen. Beregningene er gjort ut fra normal bruk ved et gjennomsnittlig klima. Det er boligens energimessige standard og ikke bruken som bestemmer energikarakteren. A betyr at boligen er energieffektiv, mens G betyr at

boligen er lite energieffektiv. En bolig bygget etter byggeforskriftene vedtatt i 2010 vil normalt få C.

Oppvarmingskarakteren forteller hvor stor andel av oppvarmingsbehovet (romoppvarming og varmtvann) som dekkes av elektrisitet, olje eller gass. Grønn farge betyr lav andel el, olje og gass, mens rød farge betyr høy andel el, olje og gass. Oppvarmingskarakteren skal stimulere til økt bruk av varmepumper, solenergi, biobrensel og fjernvarme.

Om bakgrunnen for beregningene, se www.energimerking.no.

Målt energibruk

Brukeren har valgt å ikke oppgi målt energibruk.



BERGEN
KOMMUNE

PLANINFORMASJON

Byrådsavdeling for klima, miljø og byutvikling

Plan- og bygningsetaten

Planinformasjon for gnr/bnr 124/95/0/0

Utlistet 17. oktober 2023

Om rapporten

Opplysningene er fremkommet etter en teknisk analyse av kartdataene der eiendommens utstrekning er sammenholdt med ulike arealplaners utstrekning (omkretser). Følgende plannivåer er testet:

- Gjeldende kommuneplans arealdel inkl. kommunedelplaner og kommunedelplaner under arbeid
- Reguleringsplaner i vertikalnivå 'under grunnen', 'på grunnen', 'over grunnen' og 'på bunnen'
- Reguleringsplaner under arbeid

I den grad vektoriserte (geometriske) arealformålsflater, hensynsoner, båndlegginger og restriksjoner eksisterer blant kartdataene er også disse testet og kvantifisert på eiendommen.

I tillegg til overnevnte testes eiendommens beliggenhet i forhold til noen aktuelle planrelaterte temaer som område for midlertidig tiltaksforbud og ulike typer støysoner. Videre testes også forekomster av gjeldende planer og planer under arbeid, samt godkjente tiltak (byggesaker) som ligger nærmere enn 100 meter fra eiendommens yttergrenser.

Mer informasjon om angitte planer som berører eiendommen kan hentes i Bergen kommunes [digitale planregister](#).

Informasjon om plan- og byggesaker knyttet til eiendommen er tilgjengelig i kommunens nettbaserte [saksinnsynsløsning](#).

For øvrig er det lagt hyperkoblinger på arealplan-id'er (plannumre) og saksnumre for med dette kunne foreta direkteoppslag i nevnte informasjonssystemer.

Forklaring plantype

- 20 - Kommuneplanens arealdel
- 21 - Kommunedelplan
- 22 - Mindre endring av kommune(del)plan
- 30 - Eldre reguleringsplan
- 31 - Mindre reguleringsendring
- 32 - Bebyggelsesplan iht. reguleringsplan (PBL 1985)
- 33 - Bebyggelsesplan iht. kommuneplanens arealdel (PBL 1985)
- 34 - Områderegulering
- 35 - Detaljregulering

Forklaring planstatus

- 0 - Kun opprettet sak (foreløpig ikke annonsert)
- 1 - Planlegging igangsatt
- 2 - Planforslag
- 3 - Endelig vedtatt arealplan
- 4 - Opphevet
- 5 - Utgått/erstattet
- 6 - Vedtatt plan med utsatt rettsvirkning
- 8 - Overstyrt
- 9 - Avvist
- 10 - Uaktuell/trukket

Påliteligheten av analyseresultatene henger nøye sammen med eiendommens oppmålingskvalitet. Av denne grunn er utvalgt matrikkelinformasjon om eiendommen oppgitt innledningsvis. Legg her spesielt merke til *arealkvalitet* og eventuelle *arealmerknader* knyttet til eiendomsteig(ene). Mer informasjon om eiendommen i Kartverkets innsynsløsning [Se eiendom](#).

I tilfelle matrikkelenheten er part i et jordsameie (brukssameie) med andre matrikkelenheter eller matrikkelenheten har felles teig med annen matrikkelenhet, inngår arealet av felles teig(er) i analysen. Dersom matrikkelenheten er registrert som eier av del av annen matrikkelenhet (ikke jordsameie/brukssameie), inngår imidlertid ikke arealet av teig(er) til det registrerte realsameiet i beregningen.

Eiendommens teiger beskrevet i Matrikkelen

Teigid	Type	Snr	Hovedteig	Beregnet areal	Arealkvalitet	Arealmerknad	Inngår i rapporten
260307249	Grunneiendom	0	Nei	1 714,7 m ²	Sikker	-	Ja

Dekningsgrad refereres her til prosentvis geometrisk dekning av eiendommen. I enkelte tilfeller vil også arealplaner som kun tangerer eiendommen vises i utlisteringen.

Reguleringsplaner på grunnen

PlanID	Plantype	Plannavn	Status	Ikrafttrådt	Saksnr	Dekningsgrad
--------	----------	----------	--------	-------------	--------	--------------

PlanID	Plantype	Plannavn	Status	Ikrafttrådt	Saknr	Dekningsgrad
63080000	35	LAKSEVÅG. GNR 124 BNR 98 MFL., LODDEFJORD, VESTRE VADMYRA 2D, LYNGFARET BARNEHAGER	3 - Endelig vedtatt arealplan	24.06.2015	201301595	100,0 %

Reguleringsformål (Reguleringsplaner på grunnen)

PlanID	Reguleringsformål	Dekningsgrad
63080000	2082 - Parkeringsplasser	99,8 %
63080000	2012 - Gate med fortau	0,2 %

Hensynssoner (Reguleringsplaner på grunnen)

PlanID	Sonetype	Dekningsgrad
63080000	140 - Frisiktsone	0,3 %

Planendringer relatert/muligens relatert aktuell eiendom

PlanID	Plantype	Plannavn	Saknr	Ikrafttrådt
40310008	31	LAKSEVÅG. GNR 124, HETLEVIK, VADMYRA BORETTSLAG, BLOKK H4		18.06.1969
40310010	31	LAKSEVÅG. GNR 124, HETLEVIK, PLASSERING AV BUTIKK		17.02.1970
40310002	31	LAKSEVÅG. GNR 124, HETLEVIK, VESTRE VADMYRA, REHABILITERING AV UTMHUSANLEGG	190330697	06.01.1994

OBS! Flere planendringer kan ev. også ha relevans til eiendommen, - sjekk punktrepresentasjon i kartet og planarkivsystem

Kommuneplan

PlanID	Plannavn	Ikrafttrådt	Dekningsgrad
65270000	KOMMUNEPLANENS AREALDEL 2018	19.06.2019	100,0 %

Arealformål i kommuneplanen

PlanID	Arealstatus	Arealformål	Beskrivelse	Områdenavn	Dekningsgrad
65270000	1 - Nåværende	1130 - Sentrumsformål	Byfortettingssone	BY	99,9 %
65270000	2 - Framtidig	1001 - Bebyggelse og anlegg	Ytre fortettingssone	Y	0,1 %

Temakart blågrønne strukturer

[Temakart sammenhengende blågrønne strukturer](#)

Kommunedelplaner under arbeid

PlanID	Plantype	Plannavn	Saknr	Dekningsgrad
64090000	21	KOMMUNEDELPLAN FOR KOLLEKTIVSYSTEMET FRA BERGEN SENTRUM TIL BERGEN VEST	202220469	100,0 %
65680000	21	LAKSEVÅG. STRATEGISK PLANPROGRAM FOR LODDEFJORD	202220520	100,0 %

Planer i nærheten av eiendommen

PlanID	Plantype	Plannavn	Planstatus	Saknr
40310000	30	LAKSEVÅG. REGULERINGSPLAN FOR LODDEFJORDDALEN	3	-
40310001	31	LAKSEVÅG. GNR 124, HETLEVIK, REVIDERT PLAN FOR LODDEFJORD FELT 2 OG 4	3	-
3280000	30	LAKSEVÅG. GNR 123 OG 124, LODDEFJORD, HETLEVIK, FELTENE 3, 6, 7, 8, 9, 10, 11B OG 11C	3	-
70000000	34	LAKSEVÅG. GNR 124 BNR 180 MFL., LODDEFJORDÅSEN	1	202220589

Andre opplysninger

Hele eller deler av eiendommen antas å være berørt av støy fra flytrafikk over grenseverdier gitt av statlige myndigheter og i kommuneplanens bestemmelser. Antakelsen er basert på overordnede støyberegninger. Dette vil kunne få betydning for behandlingen av plan- og byggesaker som omfatter den aktuelle eiendommen, blant annet medføre utredningsplikt for tiltakshaver/forslagstiller og eventuelt krav om avbøtende tiltak.

Skrevet ut 17. oktober 2023



Planinformasjon

Opplysningene er gitt etter de dokumenter som finnes i vårt arkiv med direkte betydning for eiendommen og gir ingen garanti med hensyn til fremtidige planer.

Denne informasjonen ikke er uttømmende, og at det gjøres oppmerksom på at det kan være feil i datagrunnlaget.

Noen plankart har også en dårlig oppløsning og er av eldre kvalitet og inneholder heller ikke tegnforklaring til fargebruken. For å unngå feiltolkning bør det for nærmere oppklaring tas kontakt med seksjon for arealinformasjon ved Plan- og bygningsetaten.

Plannivåene

De etterfølgende plannivåene vedtas av Bergen bystyre, kun reguleringsplan gir rettsvirkning til ekspropriasjon, med virkning i 10 år regnet fra kunngjøring av bystyrets vedtak.

Kommuneplan

Kommuneplanens areadel er et virkemiddel for å sikre at arealbruken i kommunen bidrar til å nå de mål som blir vedtatt for kommunens utvikling. Arealdelen brukes for å vise områder der kommunen ønsker en spesiell planinnsats på kommunedelplan- og detaljplannivå, og til å illustrere arealer som er viktige å forvalte på bestemte måter.

Arealdelen inngår i kommuneplanens langsiktige del. Den skal ta utgangspunkt i kommuneplanens overordnede retningslinjer for den fysiske, økonomiske, sosiale og kulturelle utviklingen i kommunen. Arealdelen skal samtidig legges til grunn for og sikre gjennomføringen av de nasjonale og regionale retningslinjene for arealpolitikken.

Kommuneplanens areadel er rettslige bindende for alle arbeid og tiltak som omfattes av Plan- og bygningsloven. Det betyr at grunneiere, rettighetshavere og myndighetene er juridisk bundet av planen. Kommuneplanen skal opp til kommunestyret til vurdering i gjennomsnitt hvert fjerde år. Kommuneplanens areadel 2018 - 2030, KPA 2018. Arealplan-ID 65270000 ble vedtatt i Bergen bystyre onsdag 19.juni 2019.

Les mer her:

<https://www.bergen.kommune.no/politikk/bystyret/bystyret-2015-2019/7014/7018/article-162001>

Kommunedelplan

Kommunedelplanene er en del av kommuneplanens areadel, men kan for eksempel være en mer detaljert utdyping for et geografisk område som tettsted, kystsonen eller et bestemt tema med tilhørende kartdel med bestemmelser. En kommunedelplans areadel har formelt samme innhold, behandlingsform og rettsvirkning som en kommuneplan.

I likhet med arealdelen for hele kommunen består den geografiske kommunedelplanen av kart og bestemmelser med tilhørende planbeskrivelse.

Reguleringsplan

Hensikten med reguleringsplan, er å fastsette mer i detalj hvordan grunnen innenfor planens begrensingslinje skal nyttes eller vernes. Reguleringsplan er også i mange tilfeller nødvendig rettsgrunnlag for gjennomføring av tiltak og utbygging, herunder ved eventuell ekspropriasjon. Reguleringsplan består av ett eller flere kart med eventuelle tilhørende bestemmelser. Planen kan inneholde ett eller flere hoved- og/eller underformål, hver for seg eller i kombinasjon, eventuelt i rekkefølge.

Planen gjelder på ubestemt tid inntil den blir endret eller opphevet. Imidlertid kan ny areadel til kommuneplan sette rettsvirkningene av reguleringsplanen helt eller delvis til side. En reguleringsplan vil virke fremover i tid slik at den bare fanger opp nye tiltak og ny/endret bruk av arealer.



Reguleringsplan på grunnen - oversikt



BERGEN
KOMMUNE

Byrådsavdeling for klima, miljø og byutvikling

Plan- og bygningsetaten

Målestokk: 1:2000

Dato: 17.10.2023

Gnr/Bnr/Fnr: 124/95/0/0


Adresse: Vestre Vadmyra 31 m.fl.

Dette kartet gir en oversikt over planområdene til de reguleringsplanene som berører eiendommen på grunnen. Mer detaljert informasjon om den enkelte plan finner du på de neste sidene i denne rapporten. Kartene viser status ved produksjonsdato. For fullstendig, og oppdatert, oversikt over gjeldene plansituasjon søk på eiendommen i vårt planregister <https://www.arealplaner.no/bergen4601>

Følgende reguleringsplaner på grunnen berører eiendommen:

3280000, 40310000, 40310001, 63080000

Eiendomsmarkering

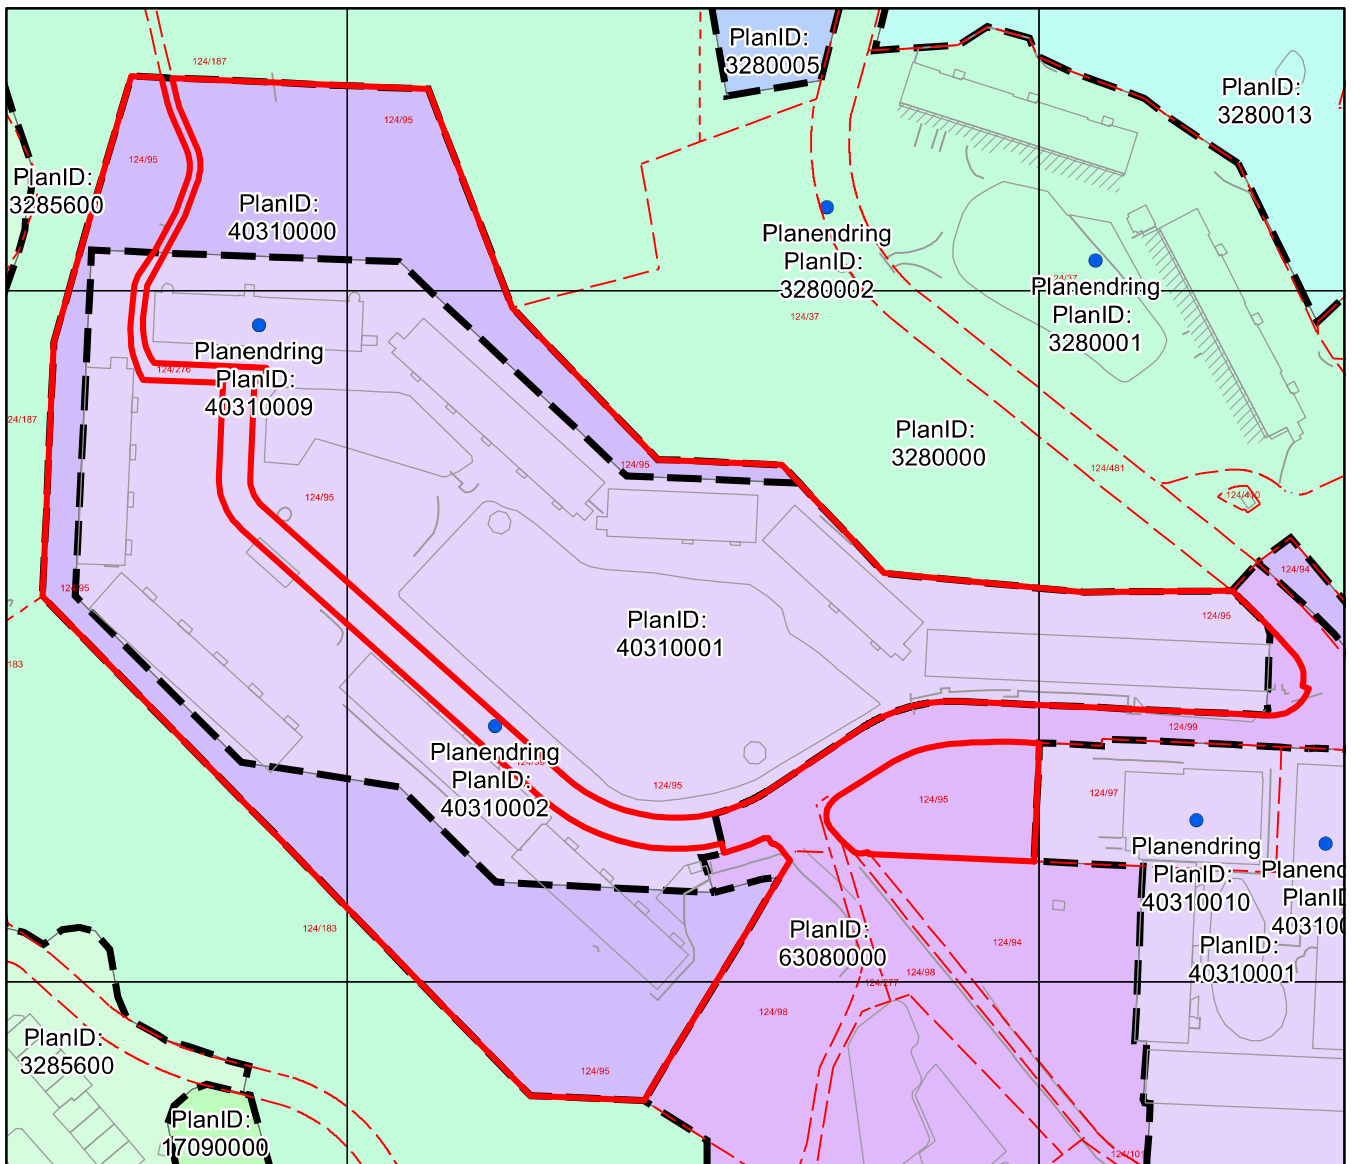



Reguleringsplan på grunnen

Arealplan-ID: 40310001

Byrådsavdeling for klima, miljø og byutvikling

Plan- og bygningsetaten

Målestokk: 1:2000

Gnr/Bnr/Fnr: 124/95/0/0

Dato: 17.10.2023

Adresse: Vestre Vadmyra 31 m.fl.




BERGEN
KOMMUNE

OBS! En eller flere reguleringsendringer berører planen. Se planrapport for utfyllende informasjon

For fullstendig oversikt over gjeldende plansituasjon, se <https://www.arealplaner.no/bergen4601>

 Eiendomsmarkering

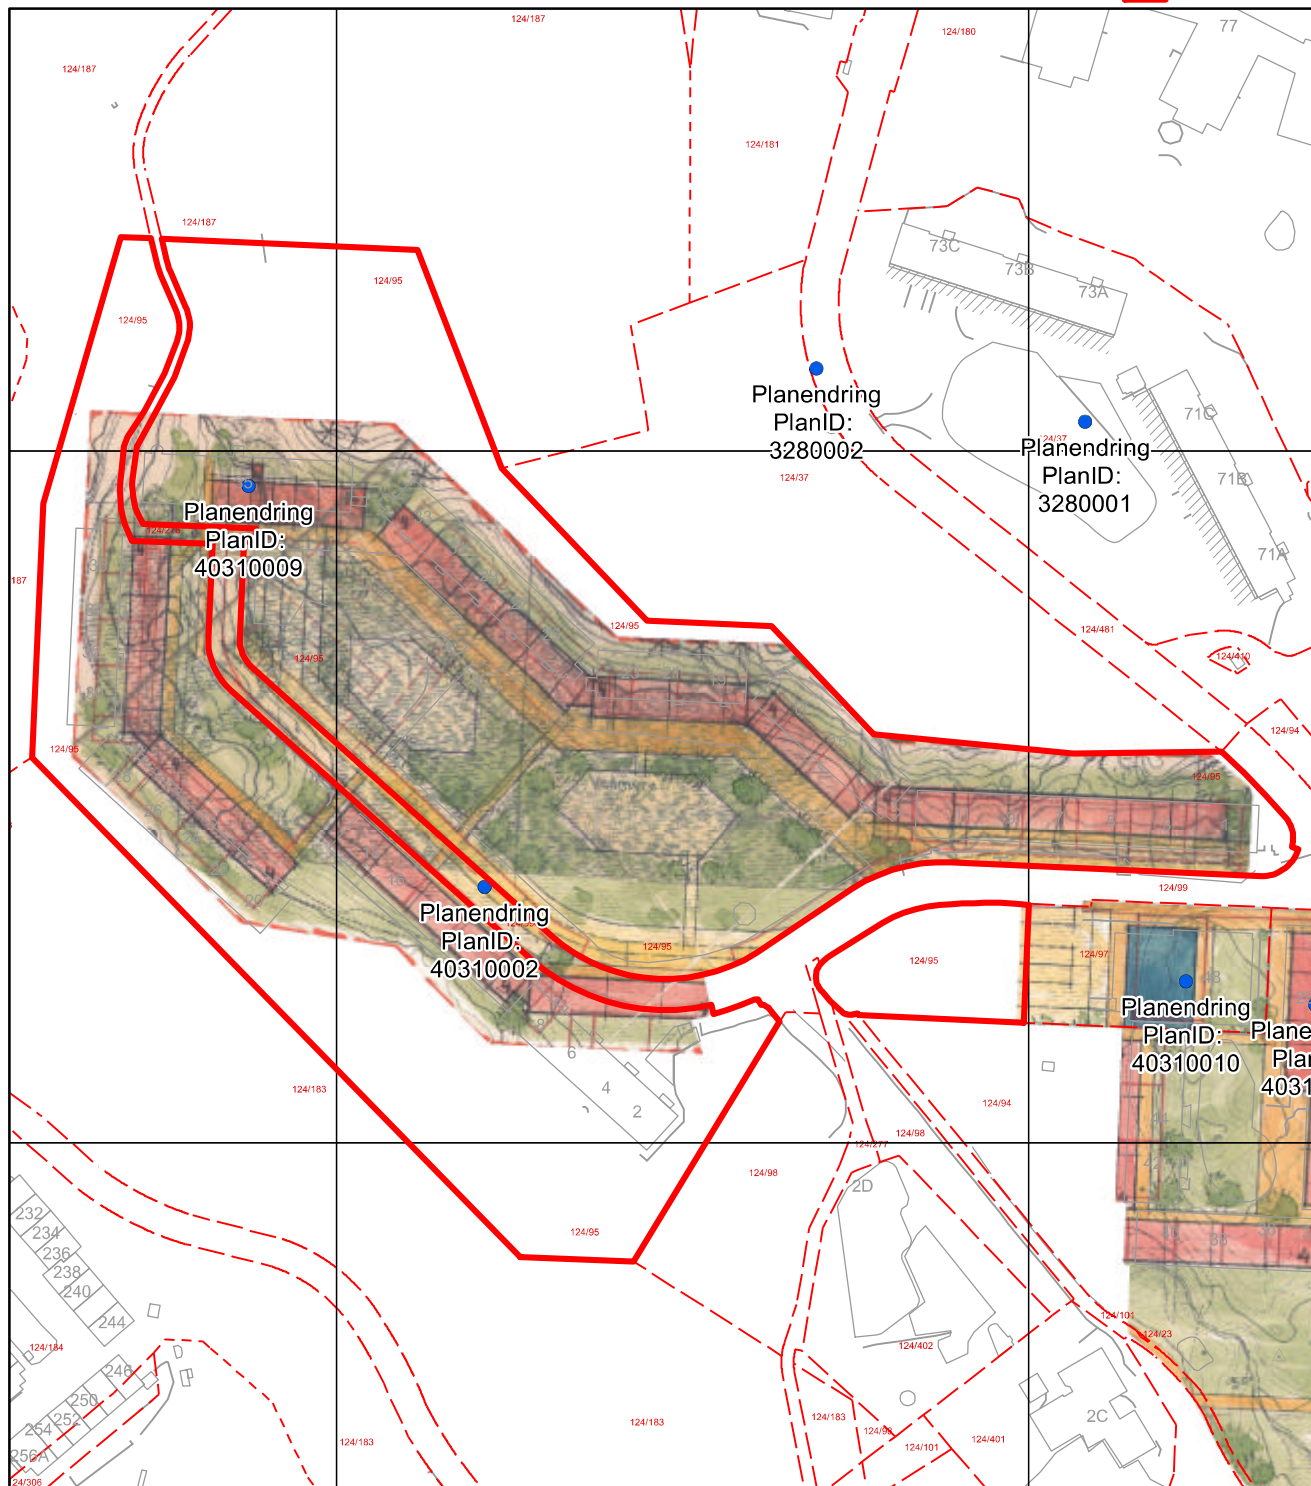

LODDEFJORD

FORSLAG TIL ÆNDRET REGULERINGSPLAN I FELT 2 OG 4

TEENST AV

M

KONTRETT

M

BERGEN, DEN

17. 3. 67

ARKITEKTONTOR

OSLO, NORGE

SLOTTSGT. 3 TELEF. 17 538 - 15 092
BIRGENTR. 45B HARALD LØKELAND,
TRONDHØLMSVEIEN 100 RAGDE, ARKITEKTER M. N. A. S.

1:1000

3/67

REV.

24/69

146167
30/8-67


26.0
26.6

28


22.0

25

20

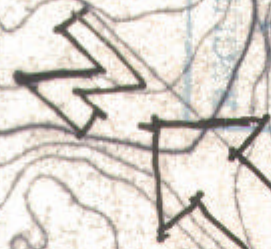

Arealplan-ID:40310009
Navn:LAKSEVÅG. GNR 123, HETLEVIK, FELT 4

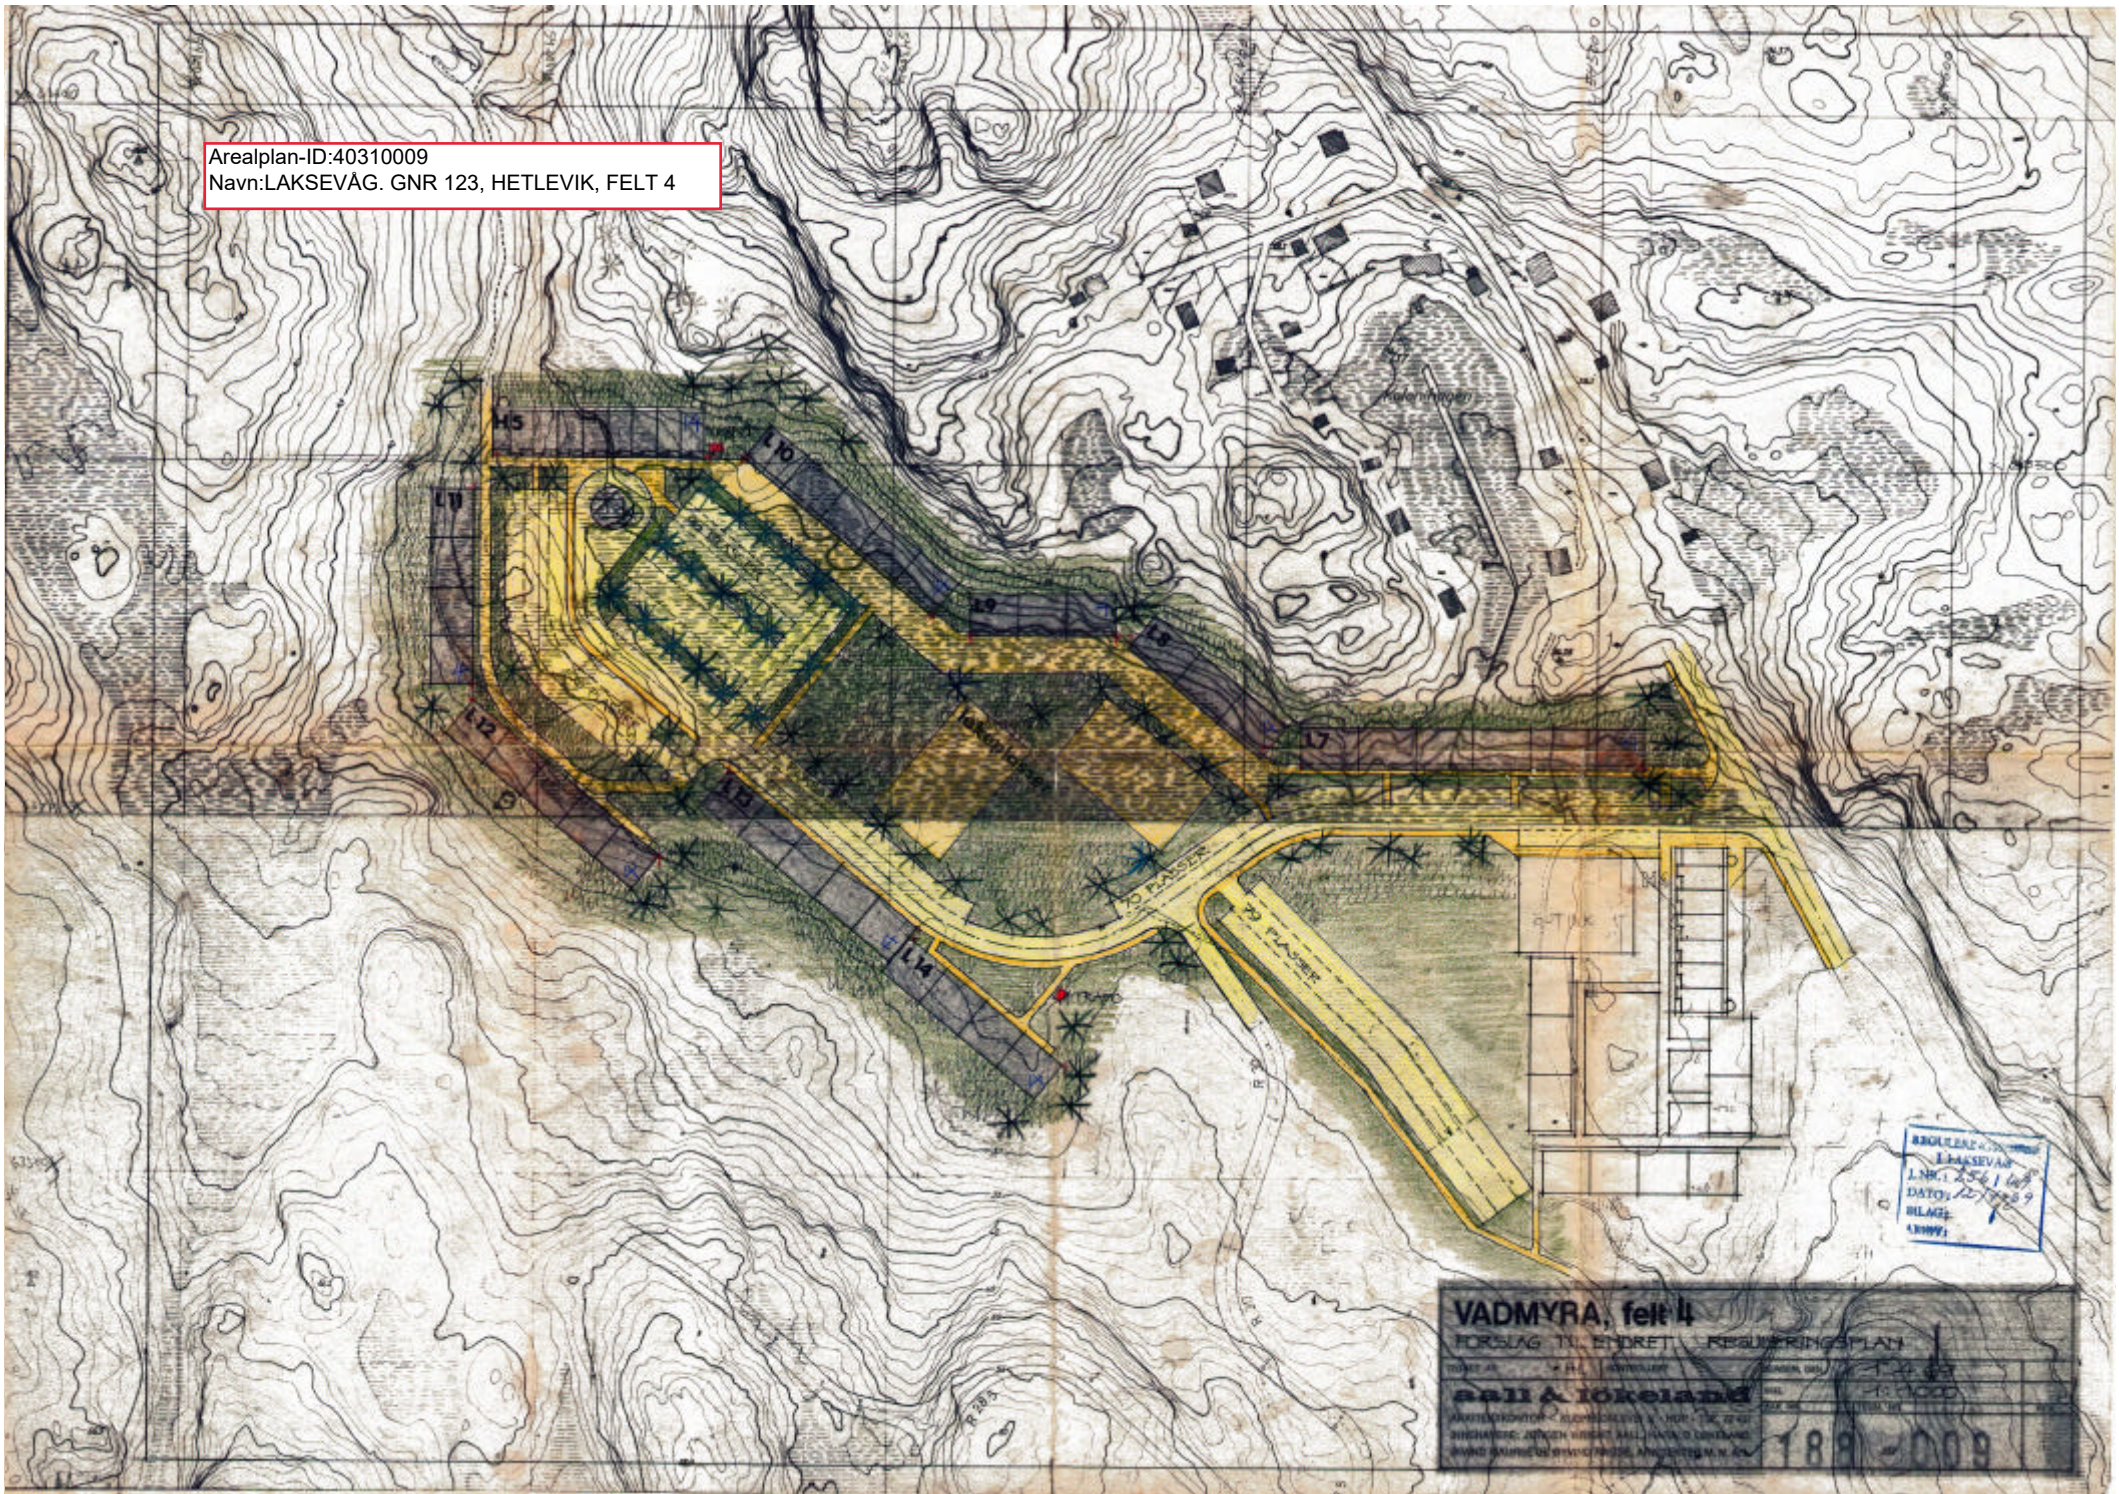

REGULERINGSPLAN
LAKSEVÅG
L.Nr. 256/1 1989
DATO: 12/1989
BILAG 1
(1989)

VADMYRA, felt 4
FORSLAG TIL ENDRET REGULERINGSPLAN
Aall & Ickeland
189-009

VADMYRA, felt 4

FORSLAG TIL ENDRET

REGULERINGSPLAN

TEGNET AV

HIL

KONTROLLERT

aali & Løkealand

ARKITEKTKONTOR - KLEPPEDALSVEI 5 - HOR - TLF. 72 437
INNEHAVERE: JØRGEN WRIGHT AALL, HARALD LØKEAND,
ØIVIND MAURSEN, ØYVIND RAGDE, ARKITEKTER M. N. A.L.

BERGEN, DEN

1969 - 1. 17. 69

MAL

1:1000

SAK NR.

TEGN. NR.

REV.

189009

382



Reguleringsplan på grunnen



Byrådsavdeling for klima, miljø og byutvikling

Plan- og bygningsetaten

Målestokk: 1:2000

Dato: 17.10.2023


Gnr/Bnr/Fnr: 124/95/0/0

Adresse: Vestre Vadmyra 31 m.fl.

BERGEN
KOMMUNE

For fullstendig oversikt over gjeldende plansituasjon, se <https://www.arealplaner.no/bergen4601>

 Eiendomsmarkering

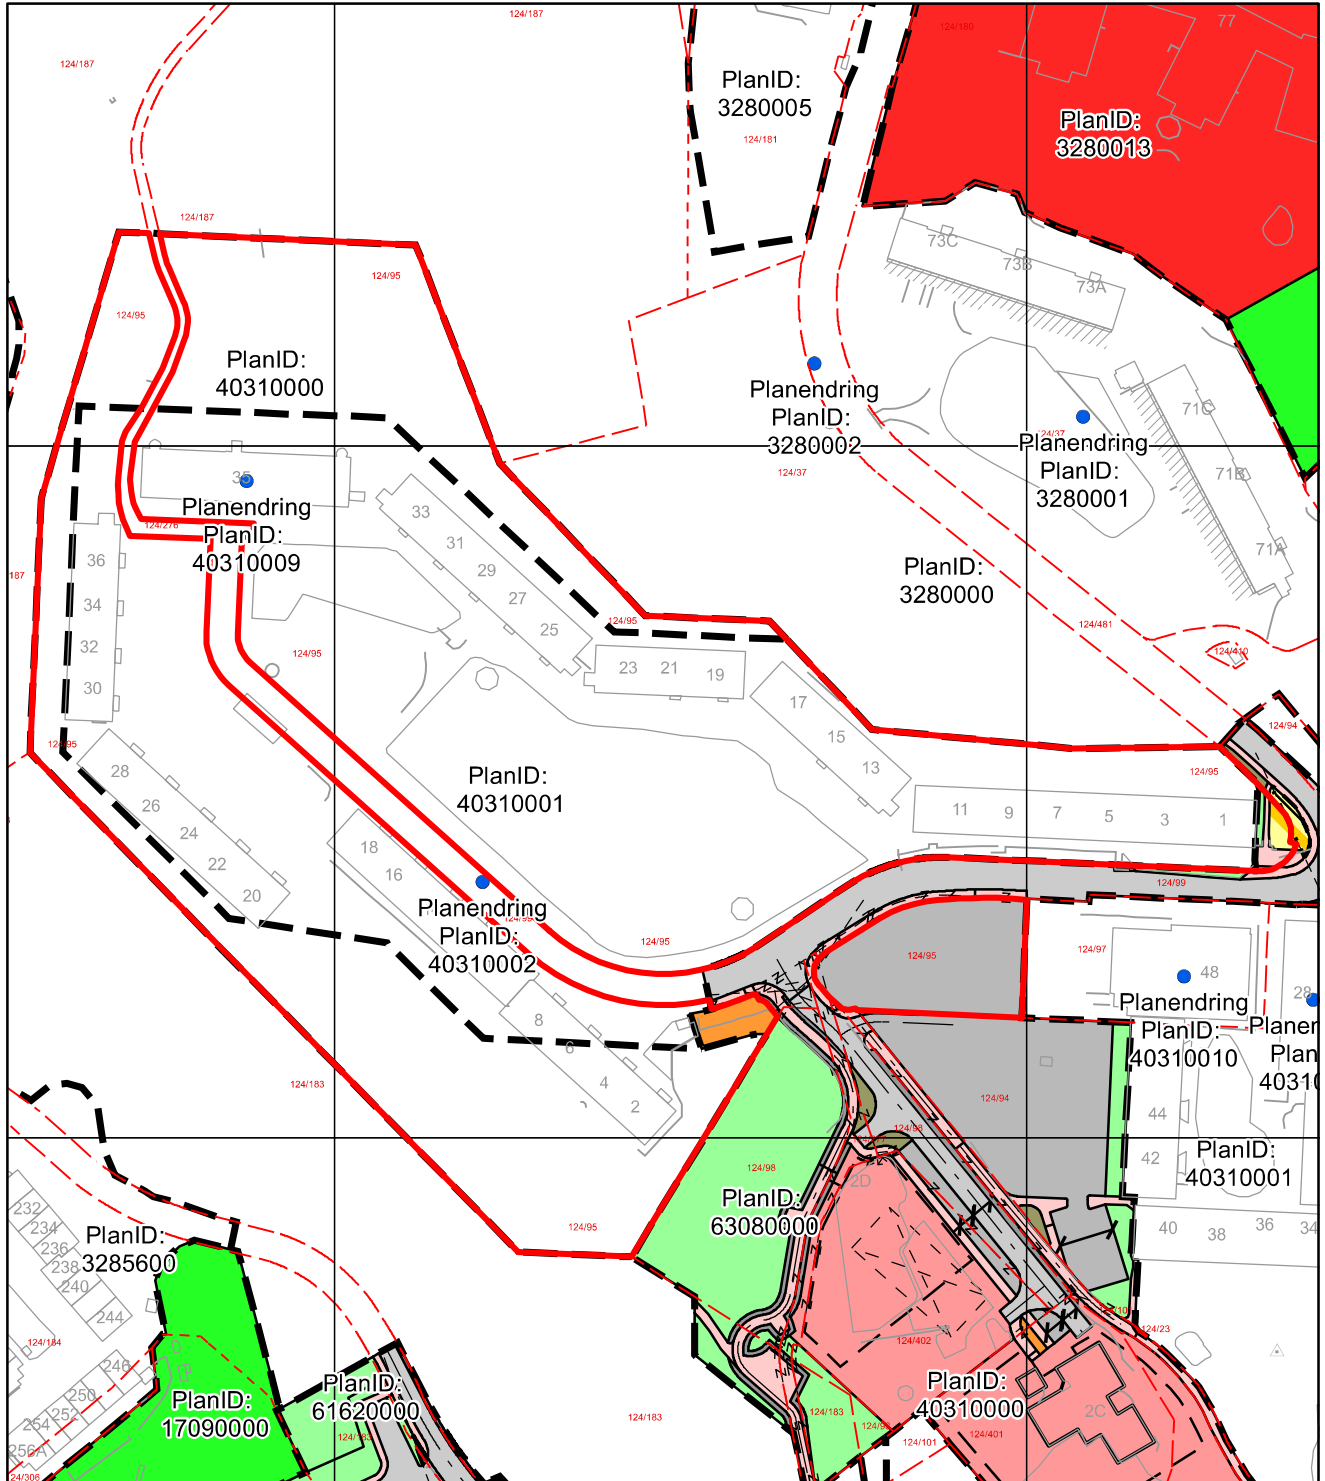

Tegnforklaring for reguleringsplan på grunnen

- Planendring

Juridisklinje

-  1204 - Eiendomsgrense oppheves
-  1211 - Byggegrense
-  1213 - Planlagt bebyggelse
-  1214 - Bebyggelse som inngår i planen
-  1215 - Bebyggelse som forutsettes fjernet
-  1221 - Regulert senterlinje
-  1222 - Frisiktlinje
-  1259 - Måle- og avstandslinje

Hensynssonegrense

-  Reguleringsplan hensynssonegrense

Hensynssoner PBL §12-6

-  Sikringsone




Plangrense

-  Reguleringsplanomriss

Formålsgrense





-  Reguleringsplan formålsgrense

Reguleringsformål §25 eldre PBL

-  Område for offentlig bebyggelse (stat, fylkeskommune, kommune)
-  FRIOMRÅDER
-  Annet friområde

Arealformål PBL §12-5



Bebyggelse og anlegg (Pbl 12-5 nr. 1)

-  1161 - Barnehage
-  1510 - Energianlegg
-  1550 - Renovasjonsanlegg
-  1900 - Kombinert beb. og anl. samt andre hovedform.- angitt

Samferdselsanlegg og teknisk infrastruktur (Pbl 12-5 nr. 2)

-  2011 - Kjøreveg
-  2012 - Gate med fortau
-  2016 - Gangveg, -areal, gågate
-  2018 - Annen veggrunn, tekn. anl.
-  2019 - Annen veggrunn, grøntareal
-  2082 - Parkeringsplasser

Grønnstruktur (Pbl 12-5 nr. 3)

 -  3001 - Grønnstruktur
-  3040 - Friområde



Reguleringsplan på grunnen

Arealplan-ID: 40310000

Byrådsavdeling for klima, miljø og byutvikling

Plan- og bygningsetaten

Målestokk: 1:2000

Dato: 17.10.2023

Gnr/Bnr/Fnr: 124/95/0/0

Adresse: Vestre Vadmyra 31 m.fl.




BERGEN
KOMMUNE

OBS! En eller flere reguleringsendringer berører planen. Se planrapport for utfyllende informasjon

For fullstendig oversikt over gjeldende plansituasjon, se <https://www.arealplaner.no/bergen4601>

Eiendomsmarkering

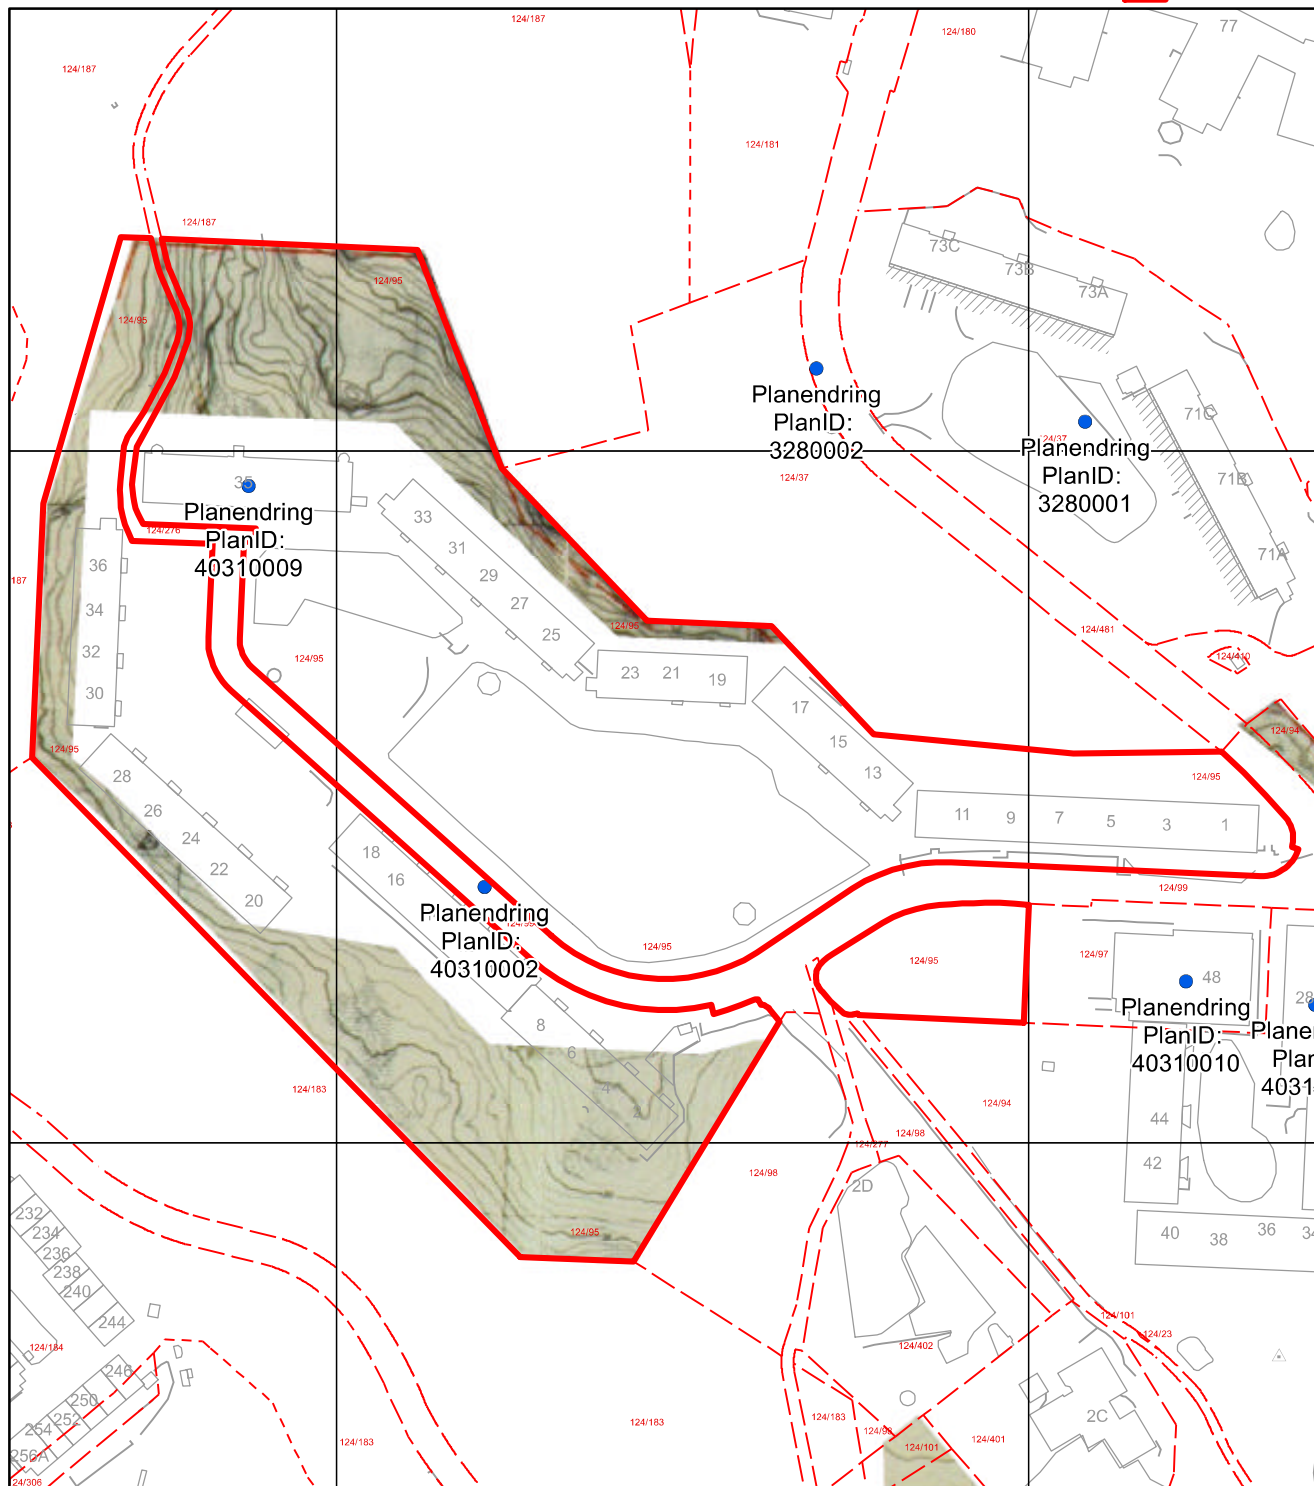

LODDEFJORD

FORSLAG TIL REGULERINGSPLAN

MÅL 1:1000

TEGNEFORKLARING

BEGRENSNINGSGRANSE



HOGHUS



LAVBLOKKER



SKOLE



REKKEHUS



BUTIKKER



KJØREVEGER



GANGVEGER



BERGEN, DEN 12/4 1966

AALL OG LØKELAND

ARKITEKT R. MNAS



BERGEN
KOMMUNE

Kommuneplanens arealdel

Byrådsavdeling for klima, miljø og byutvikling

Plan- og bygningsetaten

Målestokk: 1:2000

Dato: 17.10.2023


Arealplan-ID: 65270000


Gnr/Bnr/Fnr: 124/95/0/0

Adresse: Vestre Vadmyra 31 m.fl.






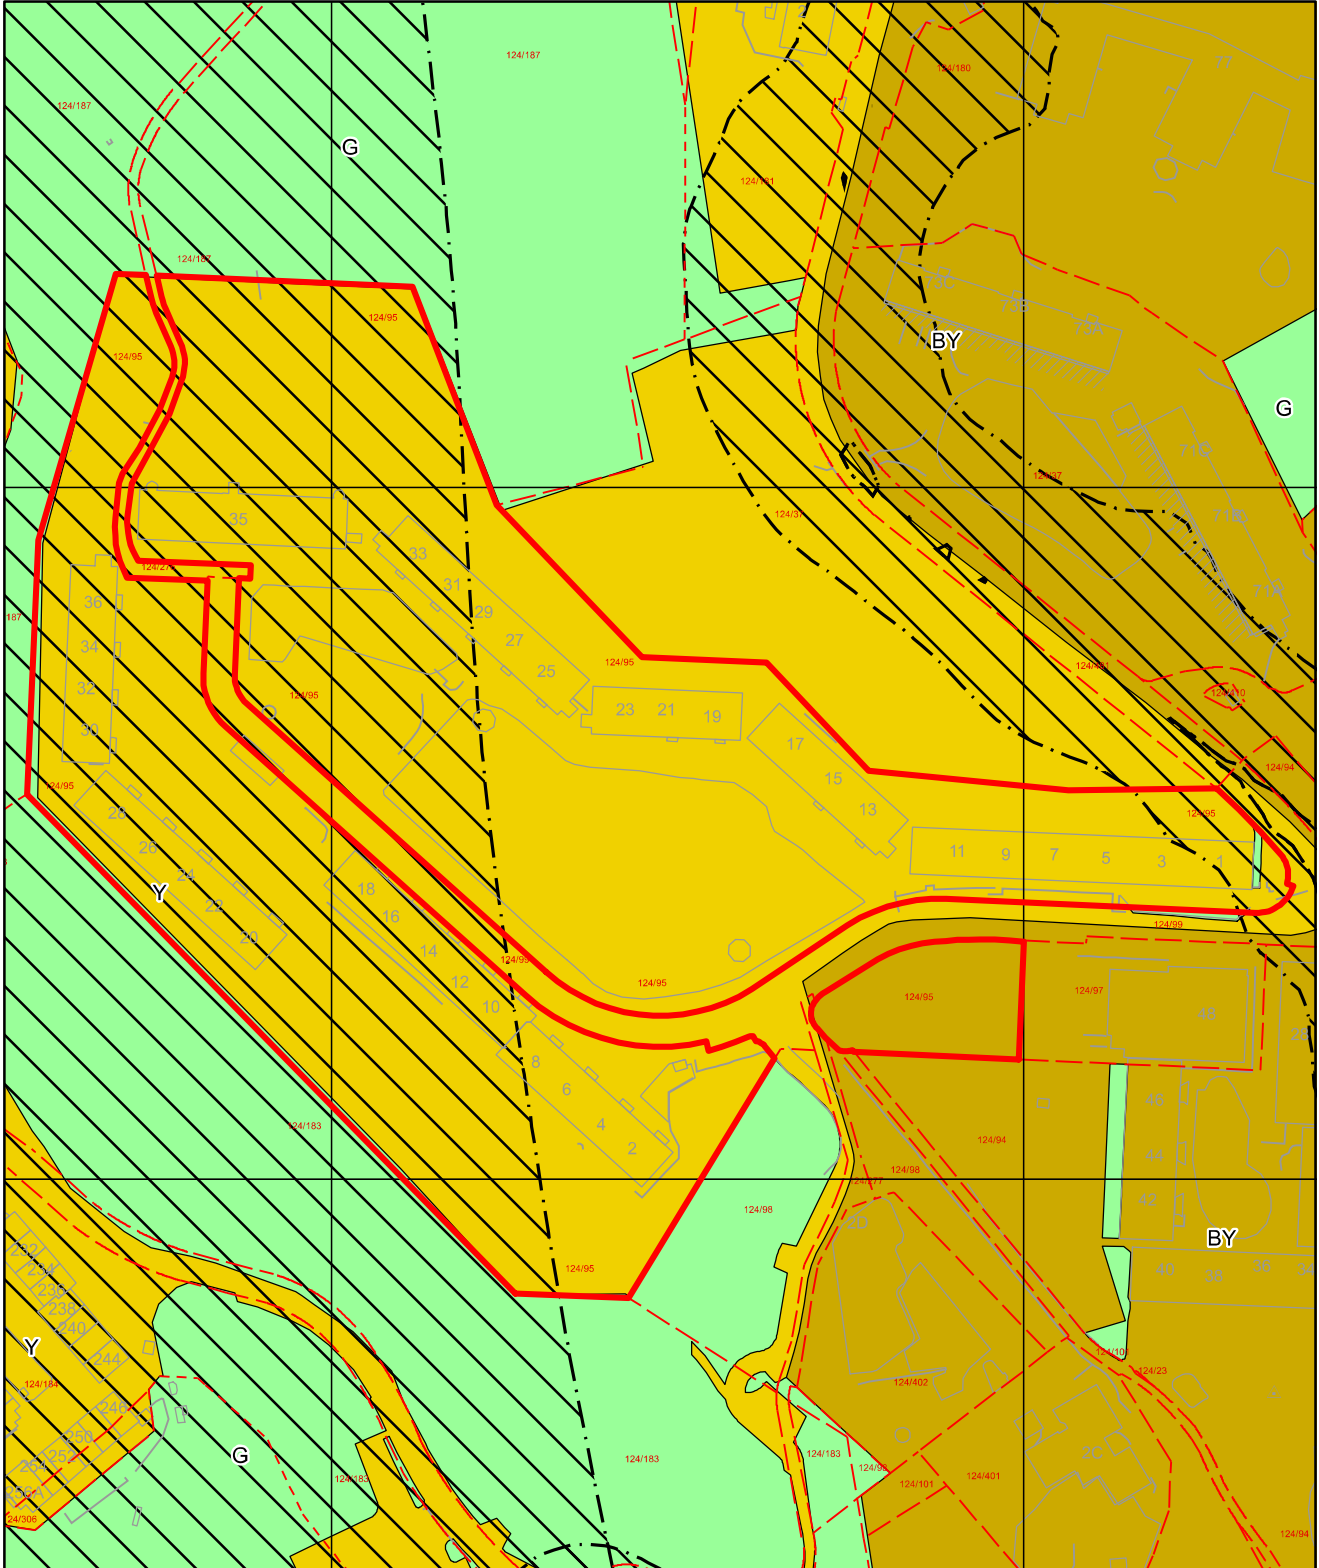


For fullstendig oversikt over gjeldende plansituasjon, se <https://www.arealplaner.no/bergen4601>

 Eiendomsmarkering (3)

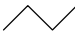

Tegnforklaring for kommuneplan

	Arealformålgrense	KPA2018 Arealformål
	Støysone gul	 Byfortettingssone
	Støysone rød	 Ytre fortettingssone
		 Grønnstruktur

ORDENSREGLER FOR BORETTSLAGET VESTRE

1. INNLEDNING.

Et godt bomiljø krever at alle beboerne tar hensyn til hverandre og bidrar til ro og orden, slik at borettslaget blir et godt sted å bo for alle.

2. RO OG ORDEN

A. Boring, banking ol. er tillatt hverdager mellom kl. 08.00 – 19.00.

Søndager og andre helligdager er det ikke tillatt.

B. Etter kl. 23.00 skal det være ro både ute og inne.

C. Skal du ha et arrangement som blir litt støy av så husk å informer naboene på forhånd.

3. VASKING, LUFTING, TØRNING AV TØY OG TEPPER, BILVASKING, BRUK AV HUSHOLDNINGSMASKINER.

A. Vaskemaskin og tørketrommel er tillatt å bruke mellom kl. 08.00 – 23.00.

Vaskemaskin og oppvaskmaskin skal kun være tilkoblet kaldt vann.

B. Tørketromler og ventilatorer må ikke kobles til husets luftkanaler.

C. Risting, banking, lufting eller vasking av sengetøy, tepper ol fra vinduer, altaner, trappoppganger eller borettslaget sitt uteområde er ikke tillatt.

D. Tørking av tøy, tepper etc. er tillat på egen altan dersom dette er under altanbrytningens høyde.

4. BOSSHÅNTERING, KJELLER OG MATING AV DYR.

A. Husholdningsavfall pakkes godt inn og kastes på anviste plasser.

B. Annet avfall enn normalt husholdningsavfall må den enkelte beboer selv sørge for å bli kvitt på en tilfredsstillende måte.

C. Materiell som kan medføre brannfare eller eksplosjonsfare, eller som kan tiltrekke seg skadedyr skal ikke oppbevares i fellesareal.

D. Glass/metall og papp/papir skal kastes i anviste containere.

E. Dersom bossnedkastene er fulle/blokkert, må du ta avfallet ditt med hjem igjen, så tiltrekkes ikke uønsket dyreliv.

F. Mating av dyr ute på området er ikke tillatt da vi ikke vil ha uønsket dyreliv på eiendommen.

G. Det er ikke tillatt å lagre personlige eiendeler i kjellergangene. Styret kan iverksette fjerning av alt som ikke er lagret i egen bod uten å varsle om dette på forhånd.

5. INNGANGSPARTIER

A. Trappoppganger, inngangspartier, trappesiloer og bakaltaner er rømningsveier. Det er derfor ikke tillatt å ha løse gjenstander der. Styret er pliktig til å påse at dette blir fulgt opp og kan derfor iverksette fjerning av løse gjenstander uten å varsle om det på forhånd.

- B. Det er ikke tillatt å røyke i inngangspartier, bakaltaner, trappeoppganger eller heisene. Lekeplassene er selvfølgelig røykfri sone!

5. GARASJER OG PARKERING

- A. Parkeringsplassene med strømuttak er utleide private plasser som tildeles etter henvendelse til styrerommet. Det leies kun ut en plass pr leilighet.
- B. Det er kun lov å parkere kjøretøy med egenvekt under 3,5 tonn.
- C. Avskiltet bil tillates ikke parkert/hensatt på eiendommen.
- D. Lading av biler skal kun foregå på anviste plasser.
- E. Parkering skal foregå i henhold til skilting.
- F. Lading av Elsykler/sparkesykler/brett skal alltid foregå under tilsyn og aldri i fellesarealet.**
- G. Sykler skal kun parkeres på anviste plasser. Det betyr at El sparkesykler ikke kan henses på bnl Vestre sin eiendom.**

6. LEK OG BALLSPILL

Borettslaget har store uteområder som kan brukes til lek og opphold, så dette er ikke tillatt i inngangspartier og oppganger. Ballspill er kun tillatt i ballbingen og på de store plenene midt i laget.

7. GRILLING OG ÅPEN ILD

- A. På altanene er det kun lov å bruke elektrisk grill eller gassgrill.
- B. Engangsgriller er tillatt på anviste plasser men ikke på plener.
- C. Beboerne kan holdes ansvarlig for skader som oppstår på eiendommen pga. åpen ild eller grilling.
- D. Det er ikke tillatt å bruke fyrverkeri eller åpen ild på eiendommen.

8. DYREHOLD

- A. I borettslaget er det lov å ha hund hvis du får underskrift av naboer i tilstøtende leiligheter. Borettslaget må ha underskriftene før hunden anskaffes. Du må sende ny søknad for hver hund. Kun 1 hund pr leilighet.
- B. Klager på dyrehold skal leveres skriftlig til styret.
- C. Det er kun lov å ha innefatt i borettslaget.

9. ALTANENE/DØRER/INNGLASSING.

- A. Altan innglassing skal være fri for gardiner, persienner, kapper etc
- B. Det er ikke tillatt å montere parabol på altanen eller boligens vegger.
- C. Det er viktig å smøre dørlåser og skinner med jevne mellomrom.
- D. Det er ikke tillatt å tømme vann ut over altangulvet, da dette kan medføre skader på leilighet/boder under.

Revider med uthevet skrift 26.08.20

Vedtekter

for Borettslaget Vestre org nr 951866121.

tilknyttet OBOS

vedtatt på konstituerende generalforsamling den 8.11.1969, sist endret den 24.06.20

1. Innledende bestemmelser

1-1 Formål

Borettslaget Vestre er et samvirkeforetak som har til formål å gi andelseierne bruksrett til egen bolig i lagets eiendom (boret) og å drive virksomhet som står i sammenheng med denne. Borettslaget kan også drive utleie av næringslokaler.

1-2 Forretningskontor, forretningsførsel og tilknytningsforhold

(1) Borettslaget ligger i Bergen kommune og har forretningskontor i Bergen kommune.

(2) Borettslaget er tilknyttet OBOS, men står fritt i valg av forretningsfører. Styret velger og engasjerer forretningsfører på vegne av laget.

2. Andeler og andelseiere

2-1 Andeler og andelseiere

(1) Andelene skal være på kroner 100.

(2) Bare andelseiere i boligbyggelaget og bare fysiske personer (enkeltpersoner) kan være andelseiere i borettslaget. Ingen fysiske personer kan eie mer enn en andel.

(3) Uansett kan staten, en fylkeskommune eller en kommune til sammen eie inntil ti prosent av andelene i borettslaget i samsvar med borettslagslovens § 4-2 (1). Det samme gjelder selskap som har til formål å skaffe boliger og som blir ledet og kontrollert av stat, fylkeskommune eller kommune, stiftelse som har til formål å skaffe boliger og som er opprettet av staten, en fylkeskommune eller kommune og selskap, stiftelse eller andre som har inngått samarbeidsavtale med stat, fylkeskommune eller kommune om å skaffe boliger til vanskeligstilte.

(4) I tillegg har OBOS og Forsvaret til sammen rett til å eie inntil 10% av andelene.

(5) Andelseierne skal få utlevert et eksemplar av borettslagets vedtekter samt fastsatte ordensregler for eiendommen.

2-2 Sameie i andel

(1) Bare personer som bor eller skal bo i boligen kan bli sameier i andel.

(2) Dersom flere eier en andel sammen, skal det regnes som bruksoverlating hvis en eller flere av sameierne ikke bor i boligen, jf vedtektenes punkt 4-2.

2-3 Overføring av andel og godkjenning av ny andelseier

(1) En andelseier har rett til å overdra sin andel, men erververen må godkjennes av borettslaget for at ervervet skal bli gyldig overfor borettslaget.

(2) Borettslaget kan nekte godkjenning når det er saklig grunn til det og skal nekte godkjenning dersom ervervet vil være i strid med punkt 2 i vedtektene.

(3) Nekte borettslaget å godkjenne erververen som andelseier, må melding om dette komme fram til erververen senest 20 dager etter at søknaden om godkjenning kom fram til borettslaget. I motsatt fall skal godkjenning regnes som gitt.

(4) Erververen har ikke rett til å bruke boligen før godkjenning er gitt eller det er rettskraftig avgjort at erververen har rett til å erverve andelen.

(5) Den forrige andelseieren er solidarisk ansvarlig med en eller flere nye erververe for betaling av felleskostnader til ny andelseier er godkjent, eller det er rettskraftig avgjort at en ny andelseier har rett til å erverve andelen.

3. Forkjøpsrett

3-1 Hovedregel for forkjøpsrett

(1) Dersom andel skifter eier, har andelseierne i borettslaget og dernest de øvrige andelseierne i boligbyggelaget forkjøpsrett.

(2) Forkjøpsretten kan ikke gjøres gjeldende når andelen overdras til ektefelle, til andelseierens eller ektefellens slektning i rett opp- eller nedstigende linje, til fosterbarn som faktisk står i samme stilling som livsarving, til søsken eller noen annen som i de to siste årene har hørt til samme husstand som den tidligere eieren. Forkjøpsretten kan heller ikke gjøres gjeldende når andelen overføres på skifte etter separasjon eller skilsmisse, eller når et husstandsmedlem overtar andelen etter bestemmelsene i husstandsfellesskapslovens § 3.

(3) Styret i borettslaget skal sørge for at de som er nevnt i første ledd får anledning til å gjøre forkjøpsretten gjeldende og på deres vegne gjøre retten gjeldende innen fristen nevnt i vedtektenes punkt 3-2, jf borettslagslovens § 4-15 første ledd.

3-2 Frister for å gjøre forkjøpsrett gjeldende

Fristen for å gjøre forkjøpsretten gjeldende er 20 dager fra borettslaget mottok melding om at andelen har skiftet eier, med opplysning om pris og andre vilkår. Fristen er fem hverdager dersom borettslaget har mottatt skriftlig forhåndsvarsel om at andelen kan skifte eier, og varselet har kommet fram til laget minst femten dager, men ikke mer enn tre måneder, før meldingen om at andelen har skiftet eier.

3-3 Nærmere om forkjøpsretten

(1) Ansiennitet i borettslaget regnes fra dato for overtakelse av andelen. Står flere andelseiere i borettslaget med lik ansiennitet, går den med lengst ansiennitet i boligbyggelaget foran.

(2) Dersom ingen andelseiere i borettslaget melder seg utpeker boligbyggelaget hvilken andelseier i boligbyggelaget som skal få overta andelen.

(3) Andelseier som vil overta ny andel, må overdra sin andel i laget til en ny andelseier. Dette gjelder selv om andelen tilhører flere.

(4) Forkjøpsretten skal kunngjøres på boligbyggelagets nettsider eller på annen egnet måte.

(5) Borettslagets krav om å gjøre forkjøpsretten gjeldende på vegne av forkjøpsberettigede skal settes frem skriftlig for avhenderen og erververen av andelen, eller for eiendomsmeidler eller eventuelt fullmektig som har hatt ansvaret for salget.

4. Borettslag og bruksoverlating

4-1 Borettslaget

(1) Hver andel gir enerett til å bruke en bolig i borettslaget og rett til å nytte fellesarealer til det de er beregnet eller vanlig brukt til, og til annet som er i samsvar med tiden og forholdene.

(2) Andelseieren kan ikke benytte boligen til annet enn boligformål uten styrets samtykke.

(3) Andelseieren skal behandle boligen, andre rom og annet areal med tilbørlig aktsomhet. Bruken av boligen og fellesarealene må ikke på en urimelig eller nødvendig måte være til skade eller ulempe for andre andelseiere.

(4) En andelseier kan med styrets godkjenning gjennomføre tiltak på eiendommen som er nødvendige på grunn av funksjonshemming hos en bruker av boligen. Godkjenning kan ikke nektes uten saklig grunn.

(5) Styret kan fastsette vanlige ordensregler for eiendommen. Selv om det er vedtatt forbud mot dyrehold, kan styret samtykke i at brukeren av boligen holder dyr dersom gode grunner taler for det, og dyreholdet ikke er til ulempe for de andre brukerne av eiendommen.

4-2 Bruksoverlating

(1) Andelseieren kan ikke uten samtykke fra styret overlate bruken av boligen til andre.

(2) Med styrets godkjenning kan andelseierne overlate bruken av hele boligen dersom:

- andelseieren selv eller andelseierens ektefelle eller slektning i rett opp- eller nedstigende linje eller fosterbarn av andelseieren eller ektefellen, har bodd i boligen i minst ett av de siste to årene. Andelseierne kan i slike tilfeller overlate bruken av hele boligen for opp til tre år
 - andelseieren er en juridisk person
 - andelseieren skal være midlertidig borte som følge av arbeid, utdanning, militærtjeneste, sykdom eller andre tungtveiende grunner
 - et medlem av brukerhusstanden er andelseierens ektefelle eller slektning i rett opp- eller nedstigende linje eller fosterbarn av andelseieren eller ektefellen
 - det gjelder bruksrett til noen som har krav på det etter ekteskapslovens § 68 eller husstandsfellesskapslovens § 3 andre ledd.
- Godkjenning kan bare nektes dersom brukerens forhold gir saklig grunn til det. Godkjenning kan nektes dersom brukeren ikke kunne blitt andelseier. Har laget ikke sendt svar på skriftlig søknad om godkjenning av bruker innen en måned etter at søknaden har kommet fram til laget, skal brukeren regnes som godkjent.

(3) Andelseier som bor i boligen selv, kan overlate bruken av deler av den til andre uten godkjenning. I tillegg kan andelseiere overlate bruken av hele boligen til andre i opptil 30 døgn i året uten godkjenning.

(4) Overlating av bruken reduserer ikke andelseierens plikter overfor borettslaget.

5. Vedlikehold

5-1 Andelseiers vedlikeholdsplikt.

(1) Den enkelte andelseier skal holde boligen, og andre rom og annet areal som hører boligen til, i forsvarlig stand og vedlikeholde slikt som vinduer, ledninger med tilbehør, automatsikringer, brannslukking og brannvarslingsutstyr inventar, utstyr inklusive vannklosett, varmtvannsbereder og vask, apparater og innvendige flater i boligen. Våtrom må brukes og vedlikeholdes slik at lekkasjer unngås.

(2) Vedlikeholdet omfatter også nødvendig reparasjon og utskifting av slikt som ledninger med tilbehør, automatsikringer, varmekabler, inventar, utstyr inklusive slikt som vannklosett, og vasker, apparater, tapet, gulvbelegg, vegg, gulv og himlingsplater, skillevegger, listverk, skap, benker og innvendige dører med karmer. Andelseier har kostnadene ved etterbestilling av nøkler samt ny sylinder og låskasse.

(3) Andelseier har også ansvar for oppstaking og rensing av innvendig kloakkledning både til og fra egen vannlås/sluk og fram til borettslagets felles-/hovedledning. Andelseier skal også rense eventuelle sluk på verandaer, balkonger og lignende.

(4) Andelseieren skal holde boligen fri for innsekter og skadedyr. Ved behov, og der opprinnelsen til plagene er usikker, kan borettslaget for egen regning utføre sanering av skadedyr og innsekter uten at andelseieren kan nekte borettslaget adgang til boligen.

(5) Oppdager andelseieren skade i boligen som borettslaget er ansvarlig for å utbedre, plikter andelseieren straks å sende melding til borettslaget.

(6) Borettslaget og andre andelseiere kan kreve erstatning for tap som følger av at andelseieren ikke oppfyller pliktene sine, jf borettslagslovens §§ 5-13 og 5-15.

5-2 Borettslagets vedlikeholdsplikt

(1) Borettslaget skal holde bygninger og eiendommen for øvrig i forsvarlig stand så langt plikten ikke ligger på andelseierne. Skade på bolig eller inventar som tilhører laget, skal laget utbedre dersom skaden følger av mislighold fra en annen andelseier.

(2) Rør, sikringsskap, ledninger, kanaler og andre felles installasjoner som går gjennom boligen, skal borettslaget holde ved like. Borettslaget har rett til å føre nye slike installasjoner gjennom boligen.

(3) Borettslagets vedlikeholdsplikt omfatter også utskifting av vinduer, herunder nødvendig utskiftning av termoruter, og ytterdører til boligen eller reparasjon eller utskiftning av tak, bjelkelag, bærende veggkonstruksjoner, sluk samt rør eller ledninger som er bygd inn i bærende konstruksjoner med unntak av varmekabler.

(4) Andelseieren skal gi adgang til boligen slik at borettslaget kan utføre sin vedlikeholdsplikt, herunder ettersyn, reparasjon eller utskifting. Ettersyn og utføring av arbeid skal gjennomføres slik at det ikke er til uødig ulempe for andelseieren eller annen bruker av boligen.

(5) Andelseier kan kreve erstatning for tap som følge av at borettslaget ikke oppfyller pliktene sine, jf borettslagslovens § 5-18.

6. Pålegg om salg og fravikelse

6-1 Mislighold

Andelseiers brudd på sine forpliktelser overfor borettslaget utgjør mislighold. Som mislighold regnes blant annet manglende betaling av felleskostnader, forsømt vedlikeholdsplikt, ulovlig bruk eller overlating av bruk og brudd på husordensregler.

6-2 Pålegg om salg

(1) Hvis en andelseier til tross for advarsel vesentlig misligholder sine plikter, kan borettslaget pålegge vedkommende å selge andelen, jf borettslagslovens § 5-22 første ledd. Advarsel skal gis skriftlig og opplyse om at vesentlig mislighold gir laget rett til å kreve andelen solgt.

6-3 Fravikelse

Medfører andelseierens eller brukerens oppførsel fare for ødeleggelse eller vesentlig forringelse av eiendommen, eller er andelseierens eller brukerens oppførsel til alvorlig plage eller sjanse for eiendommenes øvrige andelseiere eller brukere, kan styret kreve fravikelse fra boligen etter tvangsfullbyrdelseslovens kapittel 13.

7. Felleskostnader og pantesikkerhet

7-1 Felleskostnader

(1) Felleskostnadene betales hver måned. Borettslaget kan endre felleskostnadene med en måneds skriftlig varsel.

(2) For felleskostnader som ikke blir betalt ved forfall, svarer andelseieren den til en hver tid gjeldende forsinkelsesrente etter lov av 17. desember 1976 nr 100.

7-2 Borettslagets pantesikkerhet

For krav på dekning av felleskostnader og andre krav fra lagsforholdet har laget panterett i andelen foran alle andre heftelser. Pantekravet er begrenset til en sum som svarer til to ganger folketrygdens grunnbeløp på tidspunktet da tvangsdekning besluttet gjennomført.

8. Styret og dets vedtak

8-1 Styret

(1) Borettslaget skal ha et styre som skal bestå av en styreleder og 4 andre medlemmer med 2 varamedlemmer.

(2) Funksjonstiden for styreleder og de andre medlemmene er to år. Varamedlemmer velges for ett år. Styremedlem og varamedlem kan gjenvelges.

(3) Styret skal velges av generalforsamlingen. Generalforsamlingen velger styreleder ved særskilt valg. Styret velger nestleder blant sine medlemmer.

8-2 Styrets oppgaver

(1) Styret skal lede virksomheten i samsvar med lov, vedtekter og generalforsamlingens vedtak. Styret kan ta alle avgjørelser som ikke i loven eller vedtektene er lagt til andre organer.

(2) Styreleder skal sørge for at styret holder møte så ofte som det trengs. Et styremedlem eller forretningsføreren kan kreve at styret sammenkalles.

(3) Styret skal føre protokoll over styresakene. Protokollen skal underskrives av de frammøtte styremedlemmene.

8-3 Styrets vedtak

(1) Styret er vedtaksført når mer enn halvparten av alle styremedlemmene er til stede. Vedtak kan treffes med mer enn halvparten av de avgitte stemmene. Står stemmene likt, gjør møtelederens stemme utslaget. De som stemmer for et vedtak som innebærer en endring, må likevel utgjøre minst en tredjedel av alle styremedlemmene.

(2) Styret kan ikke uten at generalforsamlingen har gitt samtykke med minst to tredjedels flertall, fatte vedtak om:

1. ombygging, påbygging eller andre endringer av bebyggelsen eller tomten som etter forholdene i laget går ut over vanlig forvaltning og vedlikehold,
2. å øke tallet på andeler eller å knytte andeler til boliger som tidligere har vært benyttet til utleie, jf borettslagslovens § 3-2 andre ledd,
3. salg eller kjøp av fast eiendom,
4. å ta opp lån som skal sikres med pant med prioritet foran innskuddene,
5. andre rettslige disposisjoner over fast eiendom som går ut over vanlig forvaltning,
6. andre tiltak som går ut over vanlig forvaltning, når tiltaket fører med seg økonomisk ansvar eller utlegg for laget på mer enn fem prosent av de årlige felleskostnadene.

8-4 Representasjon og fullmakt

Leder(nestleder) og ett styremedlem i fellesskap representerer laget utad og tegner dets navn.

9. Generalforsamlingen

9-1 Myndighet

Den øverste myndighet i borettslaget utøves av generalforsamlingen.

9-2 Tidspunkt for generalforsamling

(1) Ordinær generalforsamling skal holdes hvert år innen utgangen av juni.

(2) Ekstraordinær generalforsamling holdes når styret finner det nødvendig, eller når revisor eller minst to andelseiere som til sammen har minst en tiendedel av stemmene, krever det og samtidig oppgir hvilke saker de ønsker behandlet.

9-3 Varsel om og innkalling til generalforsamling

(1) Forut for ordinær generalforsamling skal styret varsle andelseierne om dato for møtet og om frist for innlevering av saker som ønskes behandlet.

(2) Generalforsamlingen skal innkalles skriftlig av styret med et varsel som skal være på minst åtte og høyst tjue dager. Ekstraordinær generalforsamling kan om nødvendig kalles inn med kortere varsel som likevel skal være på minst tre dager. I begge tilfeller skal det gis skriftlig melding til boligbyggelaget.

(3) I innkallingen skal de sakene som skal behandles være bestemt angitt. Skal et forslag som etter borettslagsloven eller vedtektene må vedtas med minst to tredjedels flertall kunne behandles, må hovedinnholdet være angitt i innkallingen. Saker som en andelseier ønsker behandlet på ordinær generalforsamling skal nevnes i innkallingen når styret har mottatt krav om det etter vedtektenes punkt 9-3 (1).

9-4 Saker som skal behandles på ordinær generalforsamling

- Godkjenning av årsberetning fra styret

- Godkjenning av årsregnskap

Følgende saker kan behandles på ekstraordinær generalforsamling dersom styret mener at en forsvarlig behandling ikke kan foretas på tidspunktet for avholdelse av ordinær generalforsamling.

- Valg av styremedlemmer og varamedlemmer

- Eventuelt valg av revisor

- Fastsetting av godtgjørelse til styret

- Andre saker som er nevnt i innkallingen

9-5 Møteledelse og protokoll

Generalforsamlingen skal ledes av styrelederen med mindre generalforsamlingen velger en annen møteleder. Møtelederen skal sørge for at det føres protokoll fra generalforsamlingen.

9-6 Stemmerett og fullmakt

Hver andelseier har en stemme på generalforsamlingen. Hver andelseier kan møte ved fullmektig på generalforsamlingen, men ingen kan være fullmektig for mer enn en andelseier. For en andel med flere eiere kan det bare avgis en stemme.

9-7 Vedtak på generalforsamlingen

(1) Foruten saker som nevnt i punkt 9-4 i vedtektene kan ikke generalforsamlingen fatte vedtak i andre saker enn de som er bestemt angitt i innkallingen.

(2) Med de unntak som følger av borettslagsloven eller vedtektene her fattes alle beslutninger av generalforsamlingen med mer enn halvparten av de avgitte stemmer. Ved valg kan generalforsamlingen på forhånd fastsette at den som får flest stemmer skal regnes som valgt.

(3) Stemmelikhet avgjøres ved loddtrekning.

10. Inhabilitet, taushetsplikt og mindretallsvern

10-1 Inhabilitet

(1) Et styremedlem må ikke delta i styrebehandlingen eller avgjørelsen av noe spørsmål der medlemmet selv eller nærstående har en framtrædende personlig eller økonomisk særinteresse.

(2) Ingen kan selv eller ved fullmektig eller som fullmektig delta i en avstemning på generalforsamlingen om avtale med seg selv eller nærstående eller om ansvar for seg selv eller nærstående i forhold til laget. Det samme gjelder avstemning om pålegg om salg eller krav om fravikelse etter borettslagslovens §§ 5-22 og 5-23.

10-2 Taushetsplikt

Tillitsvalgte, forretningsfører og ansatte i et borettslag har plikt til å bevare taushet overfor uvedkommende om det de i forbindelse med virksomheten i laget får vite om noens personlige forhold. Dette gjelder ikke dersom ingen berettiget interesse tilsier taushet.

10-3 Mindretallsvern

Generalforsamlingen, styret eller forretningsfører kan ikke treffe beslutning som er egnet til å gi visse andelseiere eller andre en urimelig fordel til skade for andre andelseiere eller laget.

11. Vedtektsendringer og forholdet til borettslovene

11-1 Vedtektsendringer

(1) Endringer i borettslagets vedtekter kan bare besluttes av generalforsamlingen med minst to tredjedeler av de avgitte stemmer.

(2) Følgende endringer av vedtektene kan ikke skje uten samtykke fra boligbyggelaget, jf borettslagslovens § 7-12:

- vilkår for å være andelseier i borettslaget
- bestemmelse om forkjøpsrett til andel i borettslaget
- denne bestemmelse om godkjenning av vedtektsendringer

11-2 Forholdet til borettslovene

For så vidt ikke annet følger av vedtektene gjelder reglene i lov om borettslag av 06.06.2003 nr 39. jf lov om boligbyggelag av samme dato samt ved senere endringer, rettelser og tillegg.

