




Basiskart

Byrådsavdeling for klima, miljø og byutvikling
Plan- og bygningsetaten
Målestokk v/A4: 1:500
Dato: 27.05.2024

BERGEN
KOMMUNE

Gnr/Bnr/Fnr/Snr: 9/293/0/2
Adresse: Tveiteråsvegen 21G, 5232 PARADIS

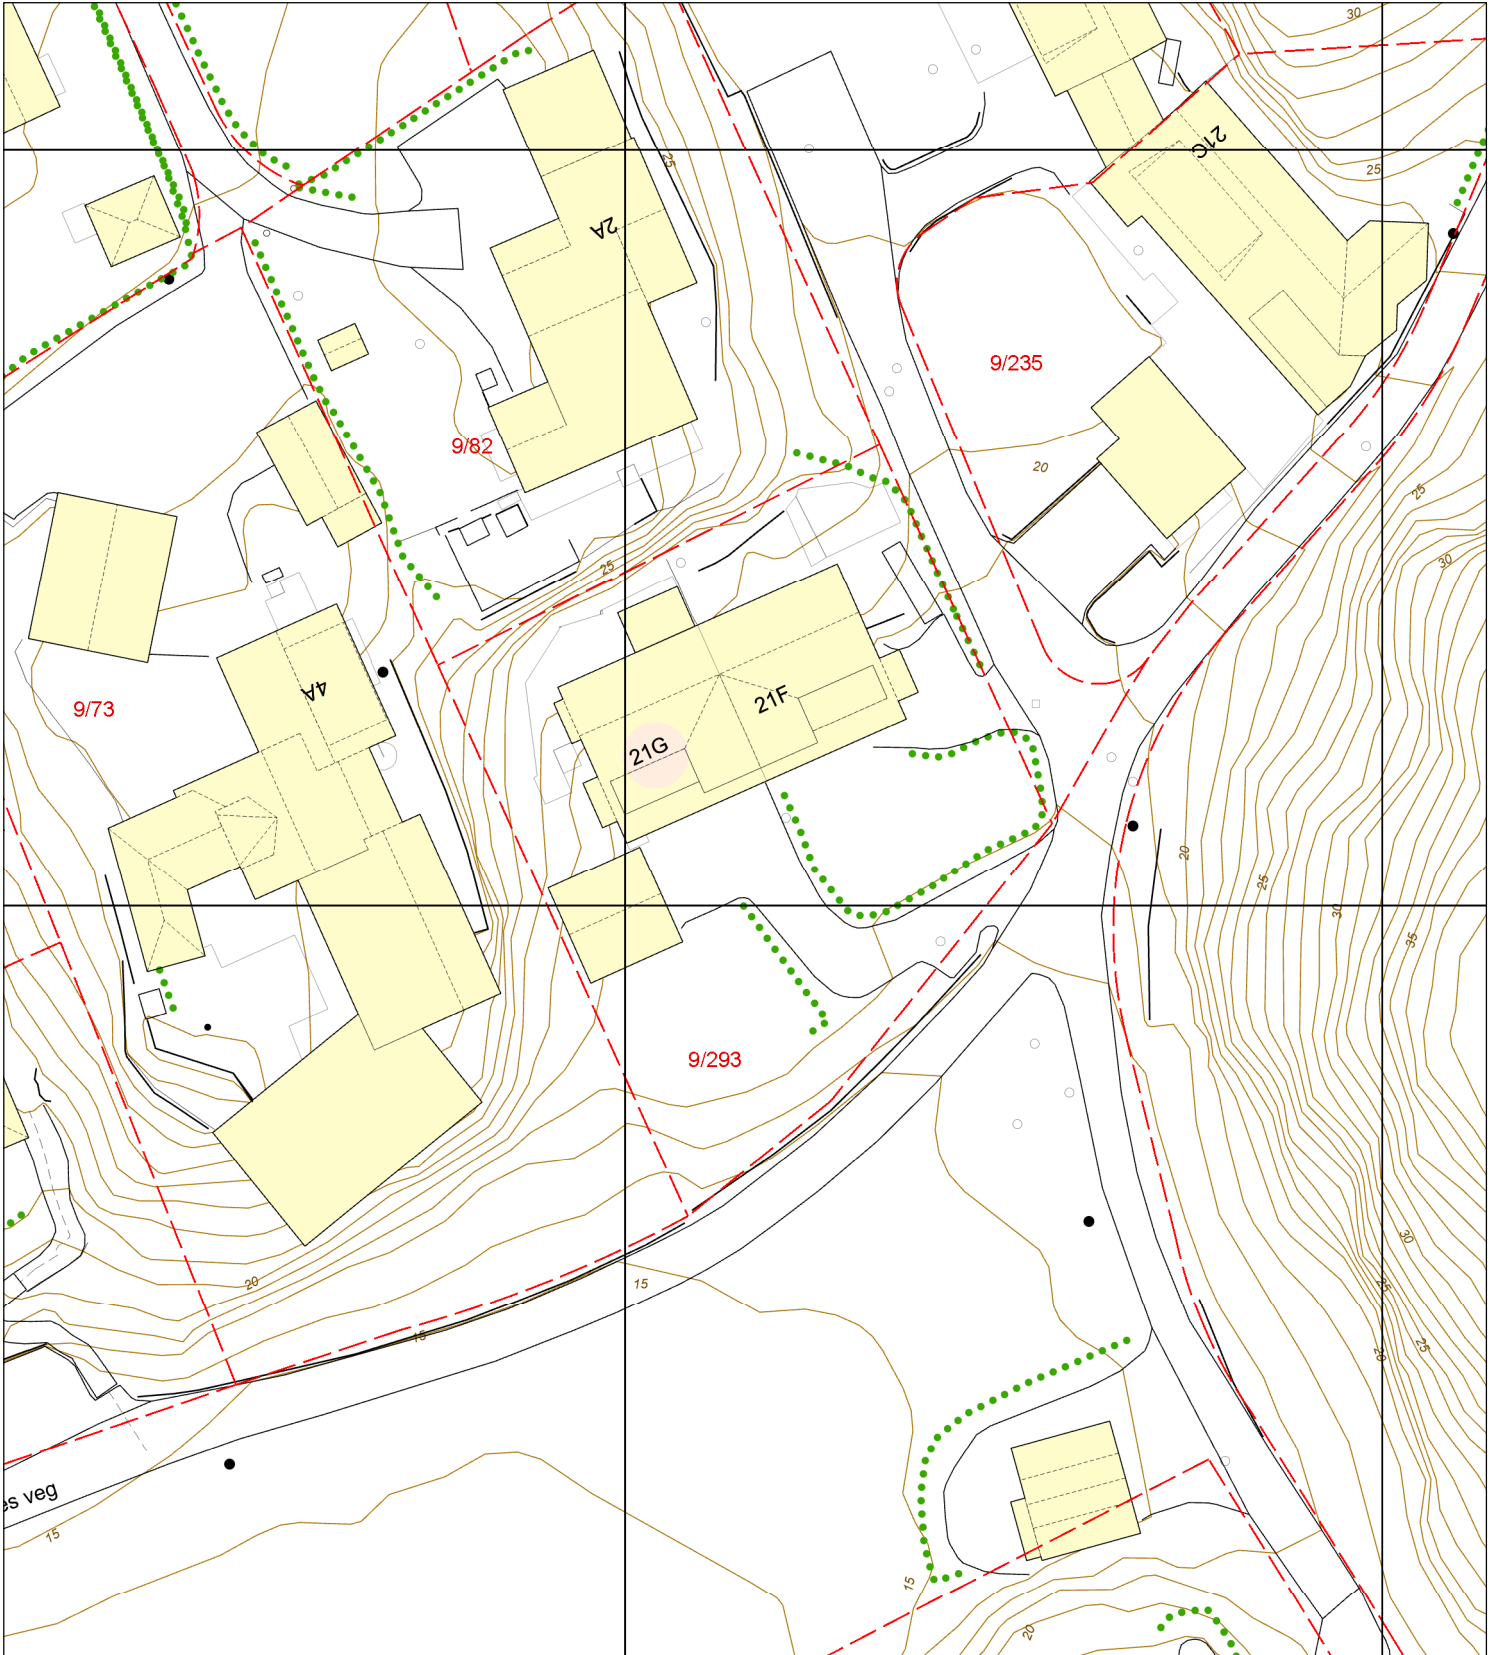

Eiendomsgrense - sikker	Registrert tiltak anlegg	Allé	Mast
Eiendomsgrense - usikker	Kulturminne	Hekk	Skap
Bygning	Gangveg og sti	EL belysningspunkt	Høydekurve
Registrert tiltak bygg	Traktorveg	EL Nettstasjon	Fastmerker
Fredet bygg	InnmåltTre	Ledning kum	