




Askøy kommune

Kommuneplankart

Eiendom: 18/537
Adresse: Fureneset 42
Dato: 17.10.2023
Målestokk: 1:2000



UTM-32

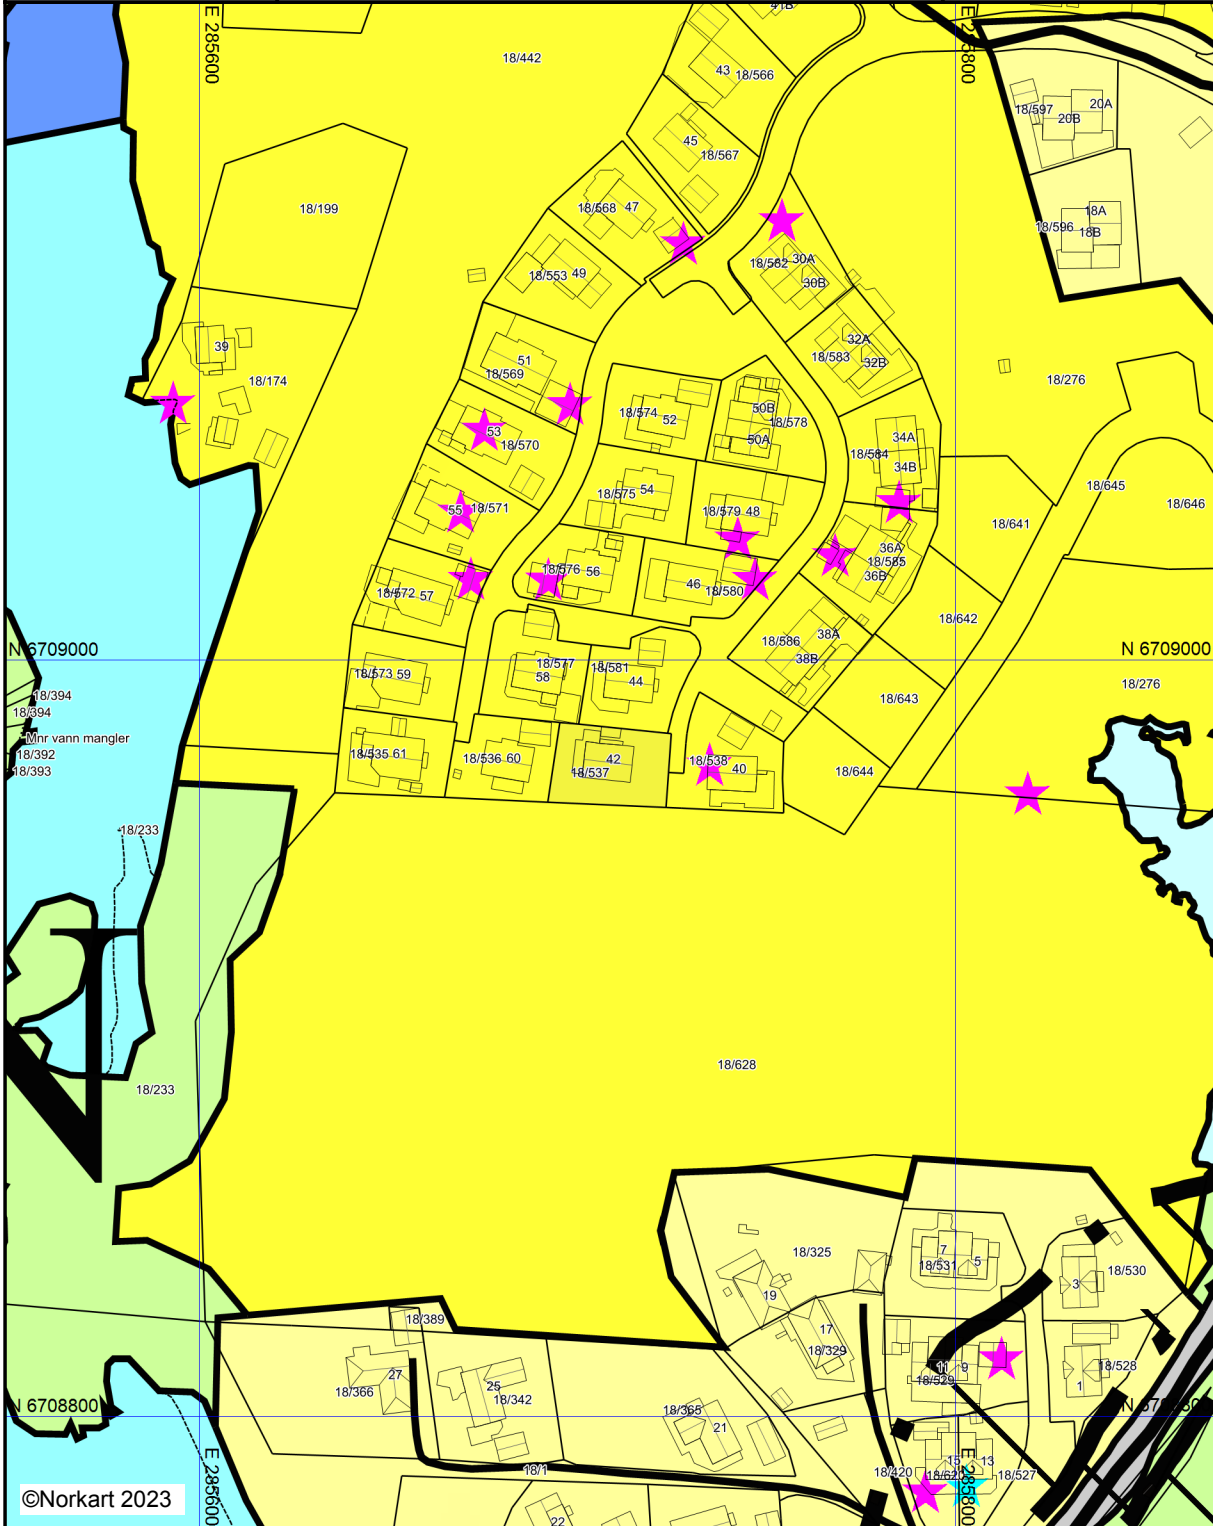

©Norkart 2023

Kartet er produsert fra kommunens digitale versjon av Kommuneplanens arealdel. Presentasjonen av informasjon er i samsvar med nasjonal standard, og viser planen slik den er vedtatt. Kartet kan ikke benyttes til andre formål enn det formålet det er utlevert til uten samtykke fra kommunen jf. lov om åndsverk.

Tegnforklaring

- Dispensasjon
- Mindre endring

Kommuneplan/Kommunedelplan PBL 2006

- Støysonegrense
- /// Støysone - Rød sone iht. T-1442
- /// Støysone - Gul sone iht. T-1442
- Boligbebyggelse - nåværende
- Boligbebyggelse - fremtidig
- Fritidsbebyggelse - nåværende
- Veg - nåværende
- LNFR-areal - nåværende
- Bruk og vern av sjø og vassdrag med tilhøren
- Småbåthavn - nåværende
- Fiske - nåværende
- Friluftsområde - nåværende

Felles for kommuneplan PBL 1985 og 2008

- Planområde
- ~ Grense for arealformål
- ~ Hovedveg - nåværende
- ~ Samleveg - nåværende
- ~ Adkomstveg - nåværende

Bygningsmessige anlegg

- ~ Vegg frittstående

Bygninger

- ~ Taksprang Bunn
- ~ Bygning
- ~ Takkant
- ~ Bygningsdelelinje
- ~ Grunnmur
- ~ Takoverbygg
- ~ Takoverbygg kant
- ~ Trapp inntil bygg, kant
- ~ Veranda
- ~ Bygningslinje
- ~ Taksprang
- ~ Mønelinje