




Basiskart

Byrådsavdeling for klima, miljø og byutvikling
Plan- og bygningsetaten
Målestokk v/A4: 1:2000
Dato: 07.11.2023

BERGEN
KOMMUNE

Gnr/Bnr/Fnr/Snr: 207/131/0/0
Adresse: Liaflaten 22

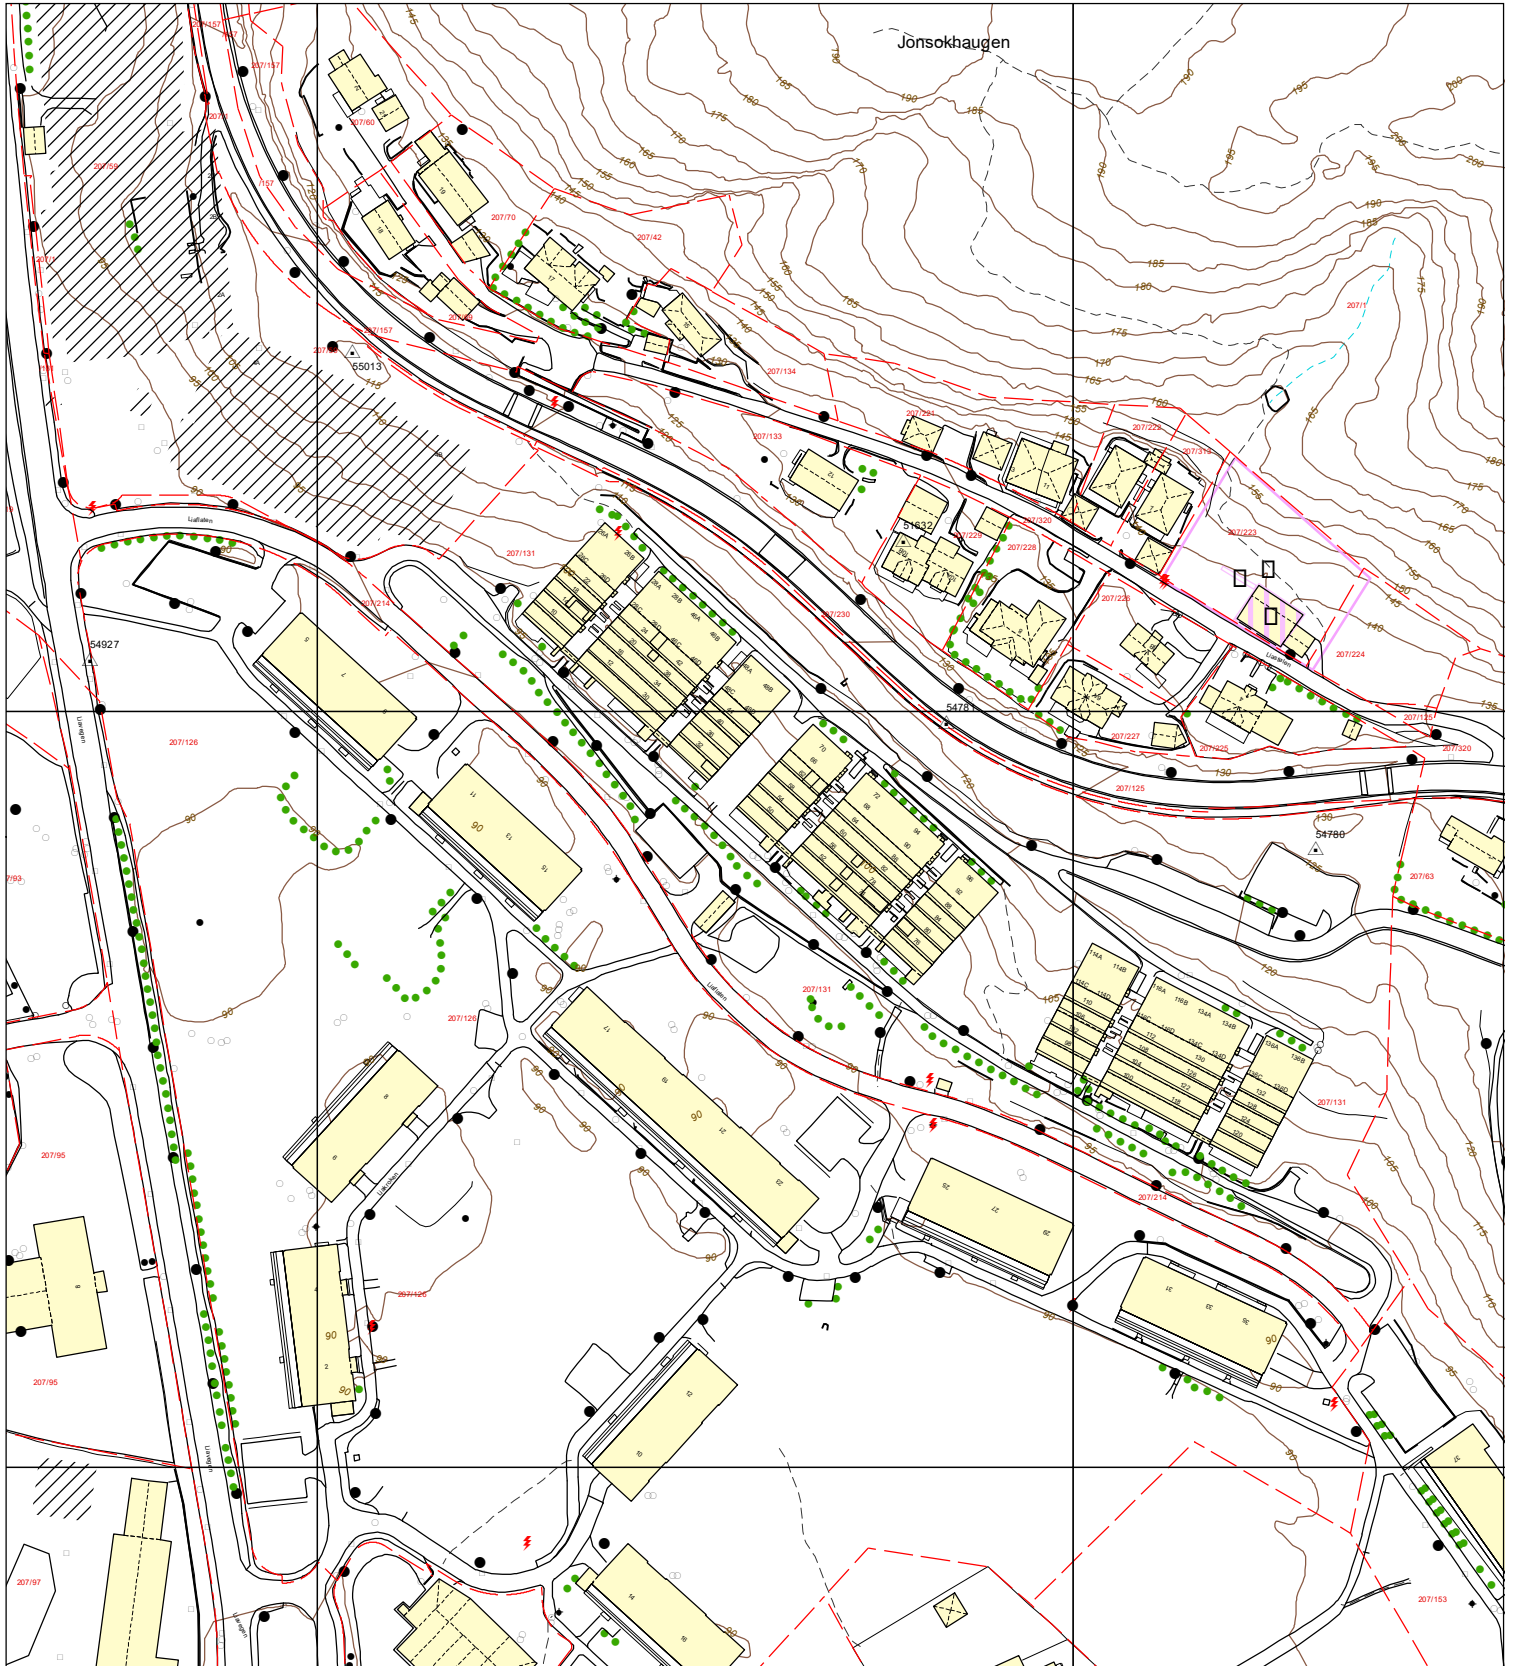

	Bygning, tak Terasse o.l.		Byggemølt anlegg		Gjerde, stein		Innmølt tre
	Bygning, veggliv		Høydekote		Gjerde, annet		Flaggstang, stolpe
	Byggemølt bygg		Høydekote - usikker		Kraftledning		Kum, sluk, hydrant
	Fredet bygg		Eiendomsgrense		Hekk		Gårdsnr/bruksnr
			Eiendomsgrense - usikker		Sti		Høydepunkt med høyde
			Kulturminnegrense		Traktorveg		Grunnlagspunkt/fastmerke