




# Basiskart

Byrådsavdeling for klima, miljø og byutvikling  
Plan- og bygningsetaten  
Målestokk v/A4: 1:500  
Dato: 10.01.2024

BERGEN  
KOMMUNE

Gnr/Bnr/Fnr/Snr: 164/1287/0/42  
Adresse: Daniel Hansens gate 9, 5008 BERGEN

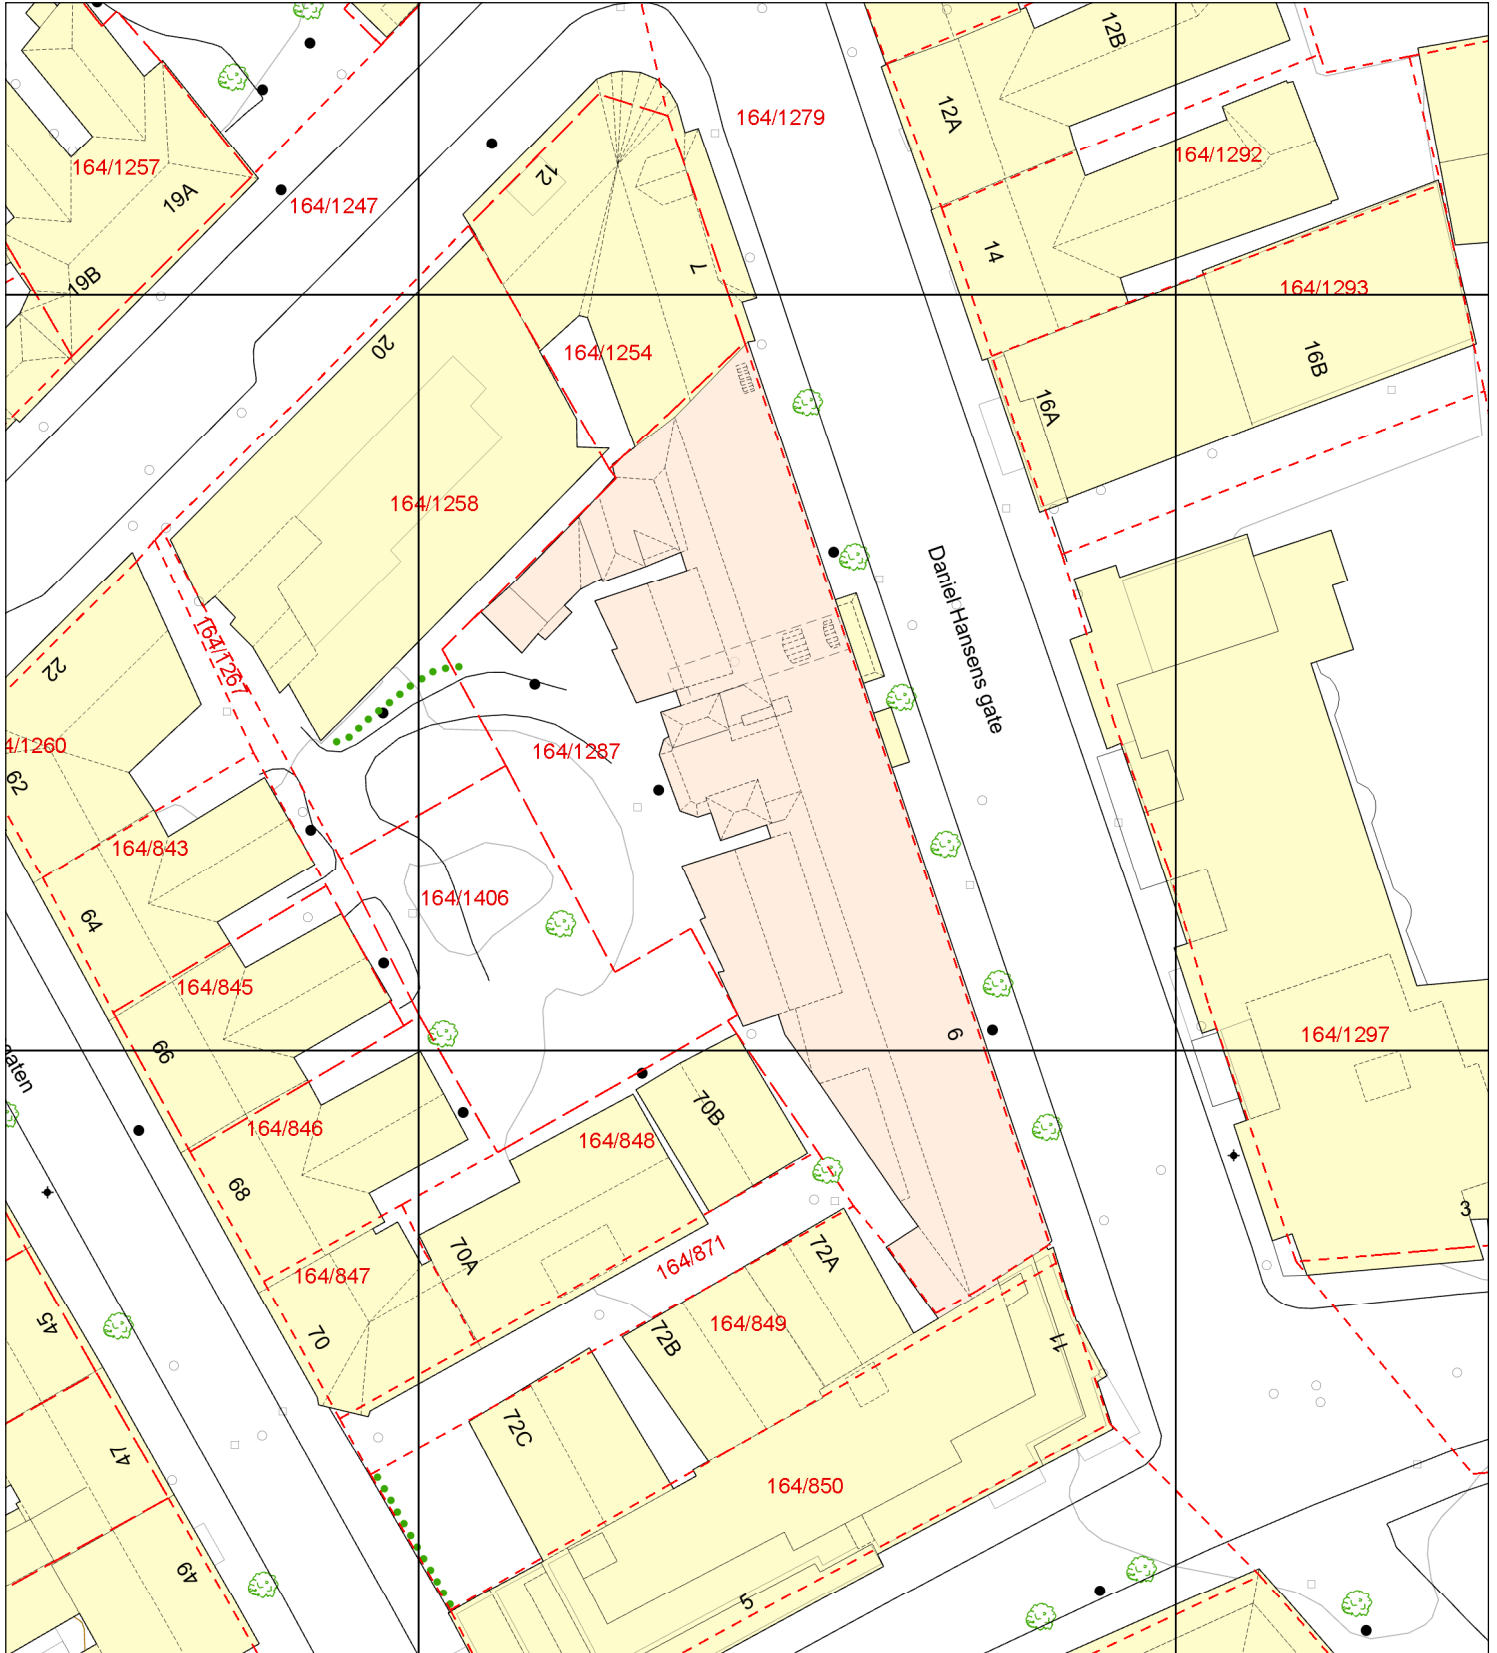

- |                          |                          |                    |            |
|--------------------------|--------------------------|--------------------|------------|
| Eiendomsgrense - sikker  | Registrert tiltak anlegg | Allé               | Mast       |
| Eiendomsgrense - usikker | Kulturminne              | Hekk               | Skap       |
| Bygning                  | Gangveg og sti           | EL belysningspunkt | Høydekurve |
| Registrert tiltak bygg   | Traktorveg               | EL Nettstasjon     | Fastmerker |
| Fredet bygg              | InnmåltTre               | Ledning kum        |            |