



# Basiskart

Byrådsavdeling for klima, miljø og byutvikling

Plan- og bygningsetaten

Målestokk v/A4: 1:500


Dato: 30.01.2024

Gnr/Bnr/Fnr/Snr: 186/376/0/0

Adresse: Sjøveien 12, 5114 TERTNES



BERGEN  
KOMMUNE

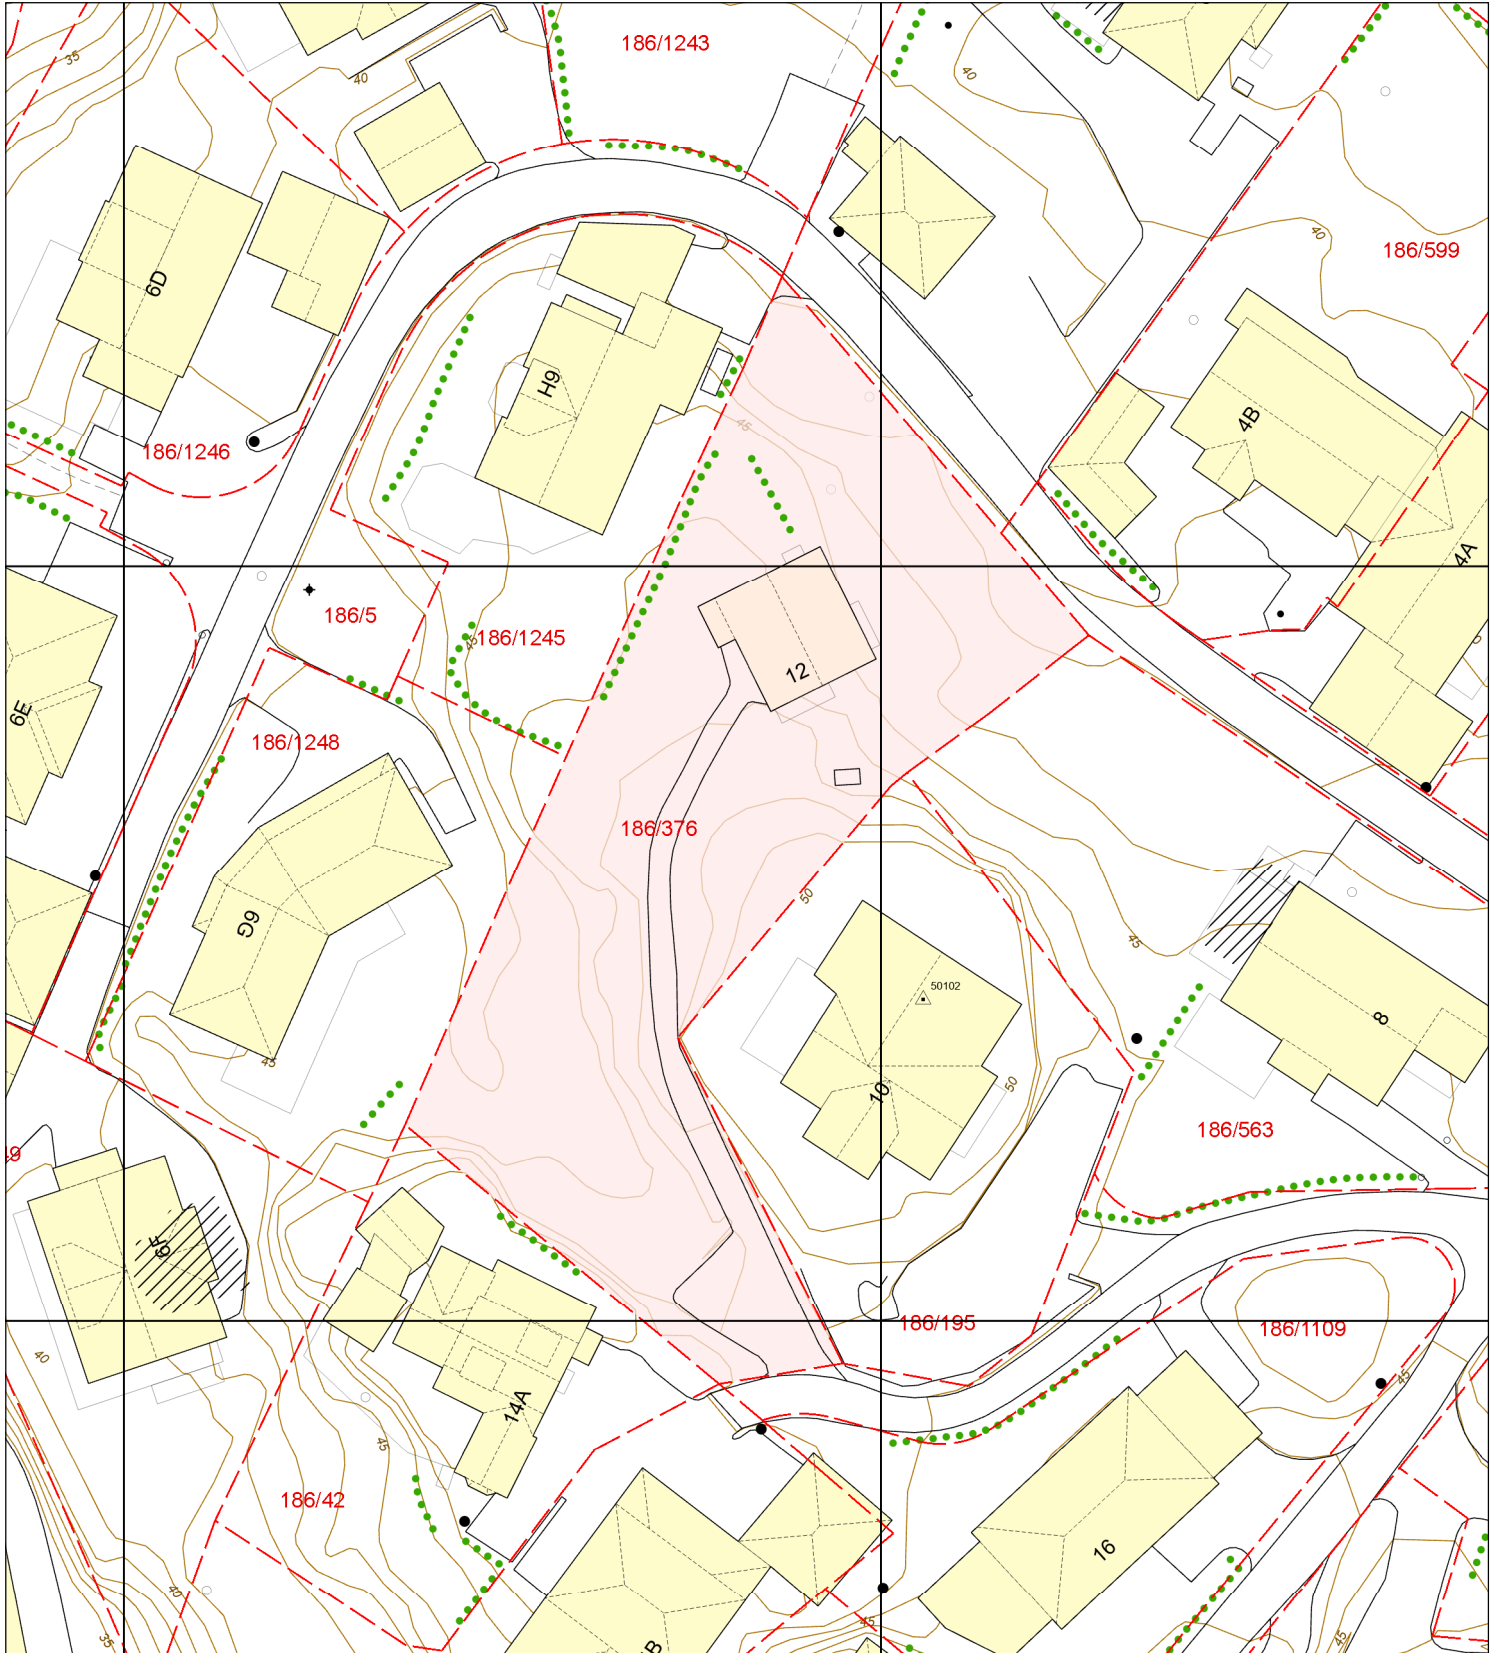

— Eiendomsgrense - sikker  
- - - Eiendomsgrense - usikker

Bygning

Registrert tiltak bygg

Fredet bygg

Registrert tiltak anlegg

Kulturminne

Gangveg og sti

Traktorveg

InnmåltTre

Allé

Hekk

EL belysningspunkt

EL Nettstasjon

Ledning kum

Mast

Skap

Høydekurve

Fastmerker