




Basiskart

Byrådsavdeling for klima, miljø og byutvikling
Plan- og bygningsetaten
Målestokk v/A4: 1:500
Dato: 17.01.2024

BERGEN
KOMMUNE

Gnr/Bnr/Fnr/Snr: 162/161/0/5
Adresse: Kronstadveien 18, 5053 BERGEN

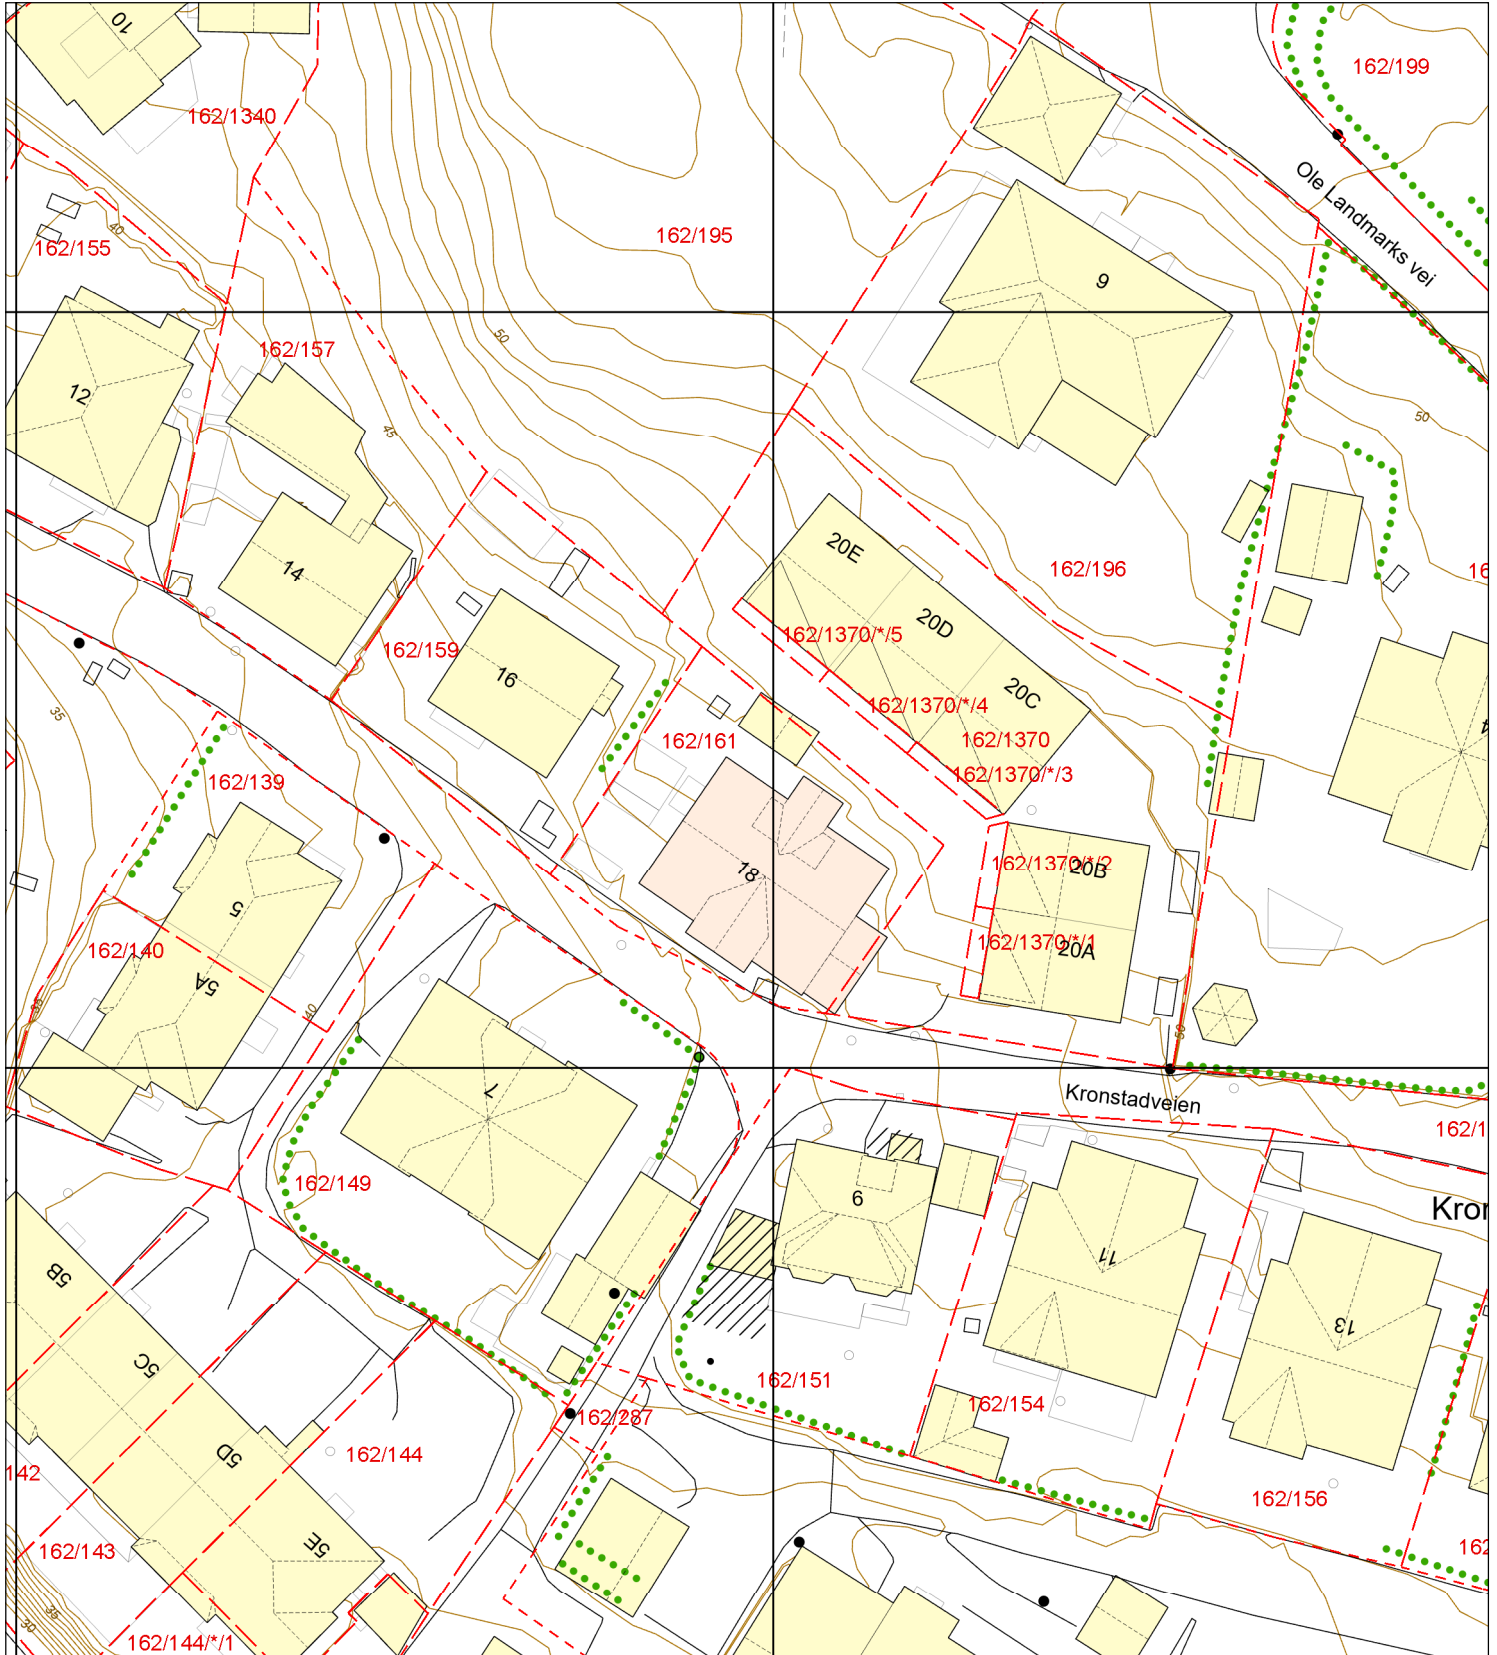

- Eiendomsgrense - sikker
- - - Eiendomsgrense - usikker
- Bygning
- Registrert tiltak bygg
- Fredet bygg
- Registrert tiltak anlegg
- Kulturminne
- Gangveg og sti
- Traktorveg
- InnmåltTre
- Allé
- Hekk
- EL belysningspunkt
- ⚡ EL Nettstasjon
- Ledning kum
- Mast
- ⚡ Skap
- Høydekurve
- ▲ Fastmerker