



# Basiskart

Byrådsavdeling for klima, miljø og byutvikling

Plan- og bygningsetaten

Målestokk v/A4: 1:1000


Dato: 01.04.2024

Gnr/Bnr/Fnr/Snr: 168/930/0/0

Adresse: Nyhavnsveien 9, 5042 BERGEN m.fl.



BERGEN  
KOMMUNE

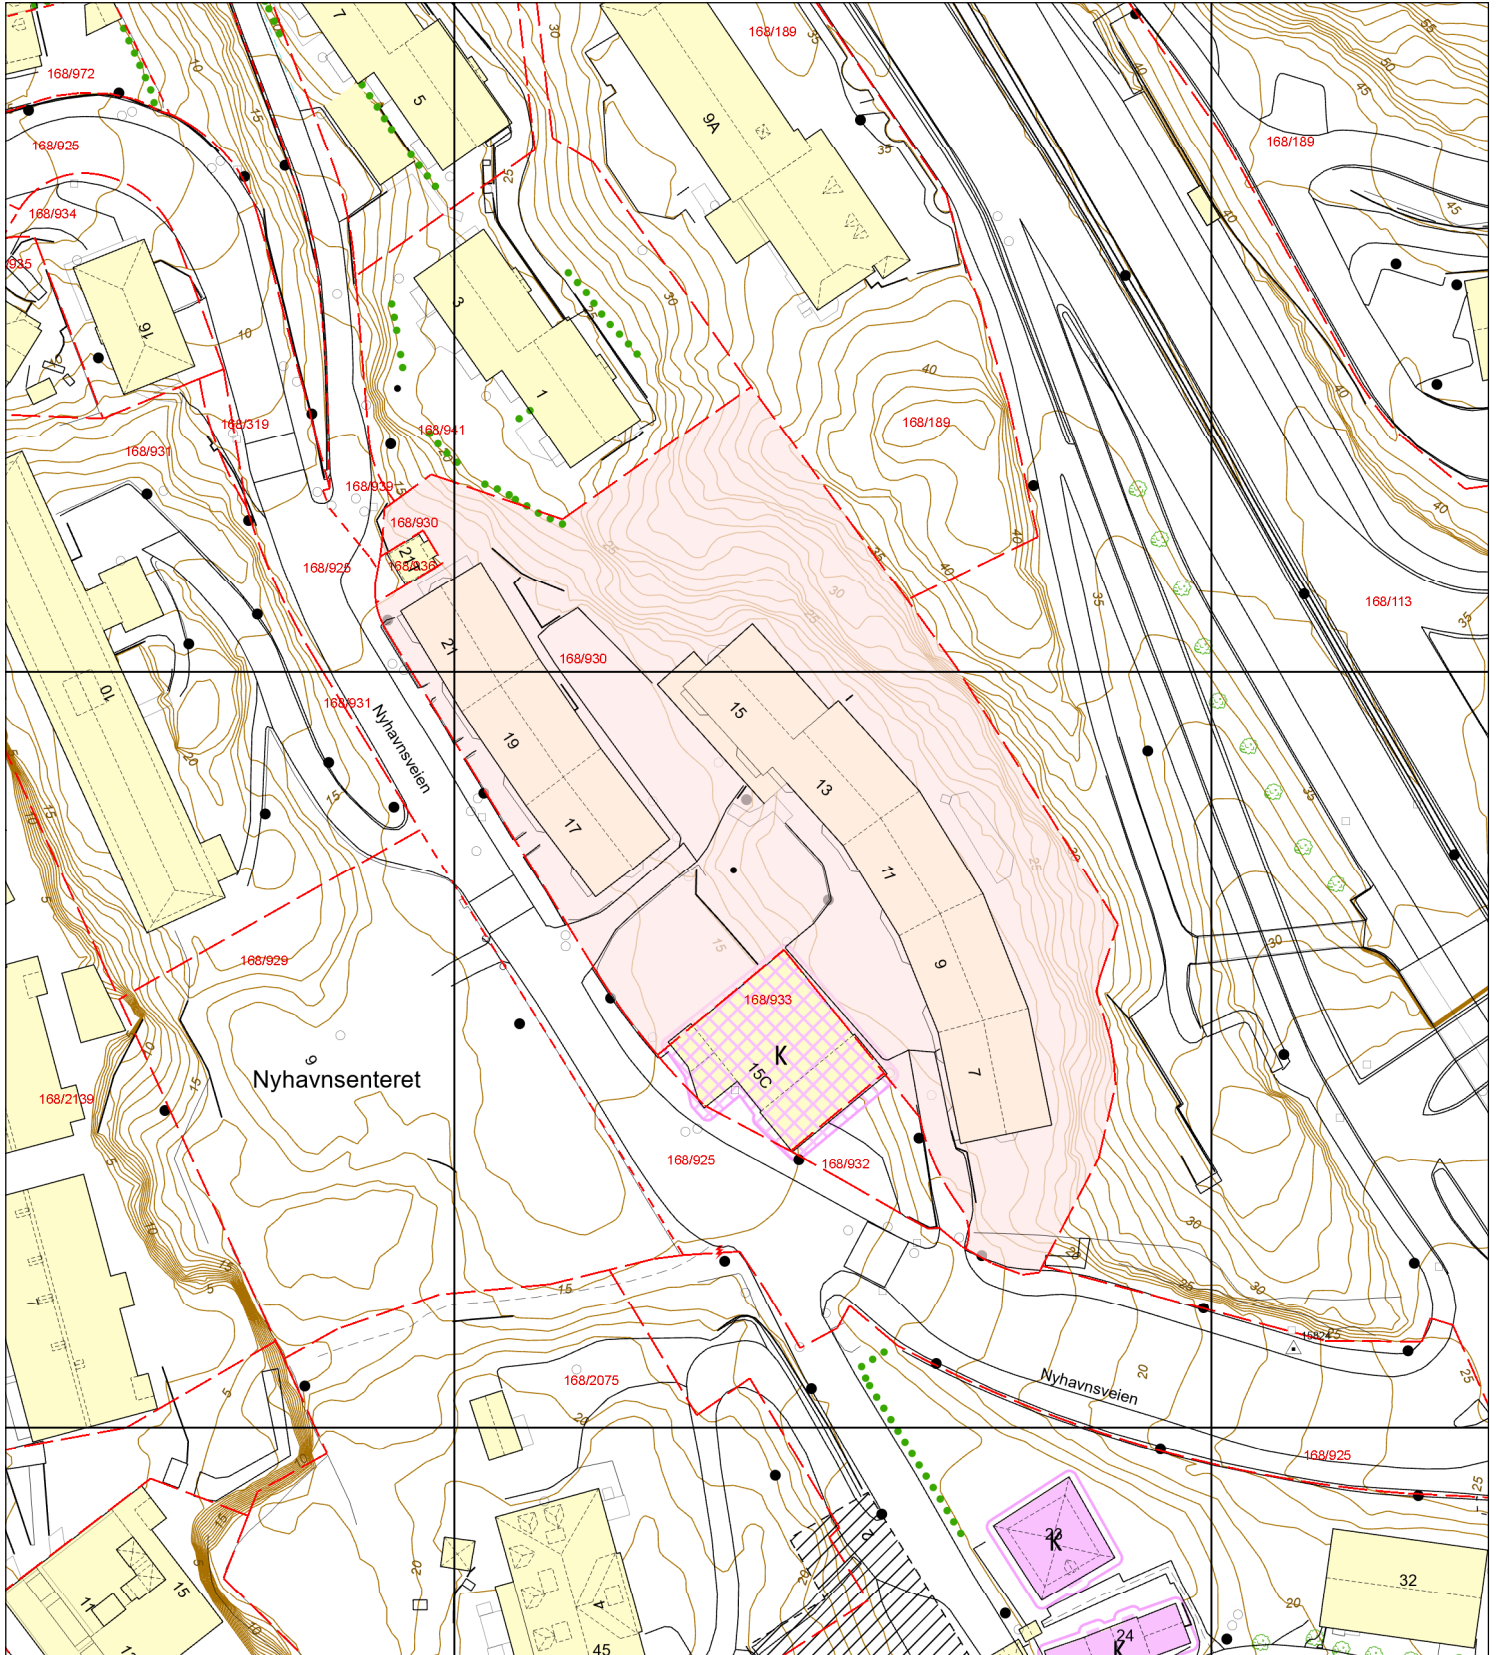

—•— Eiendomsgrense - sikker  
- - - Eiendomsgrense - usikker

Bygning

Registrert tiltak bygg

Fredet bygg

--- Registrert tiltak anlegg

Kulturminne

Gangveg og sti

Traktorveg

InnmåltTre

Allé

Hekk

EL belysningspunkt

EL Nettstasjon

Ledning kum

Mast

Skap

Høydekurve

Fastmerker