




Basiskart

Byrådsavdeling for klima, miljø og byutvikling
Plan- og bygningsetaten
Målestokk v/A4: 1:1000
Dato: 01.03.2024

BERGEN
KOMMUNE

Gnr/Bnr/Fnr/Snr: 124/37/0/0
Adresse: Vadmyrveien 71C m.fl.

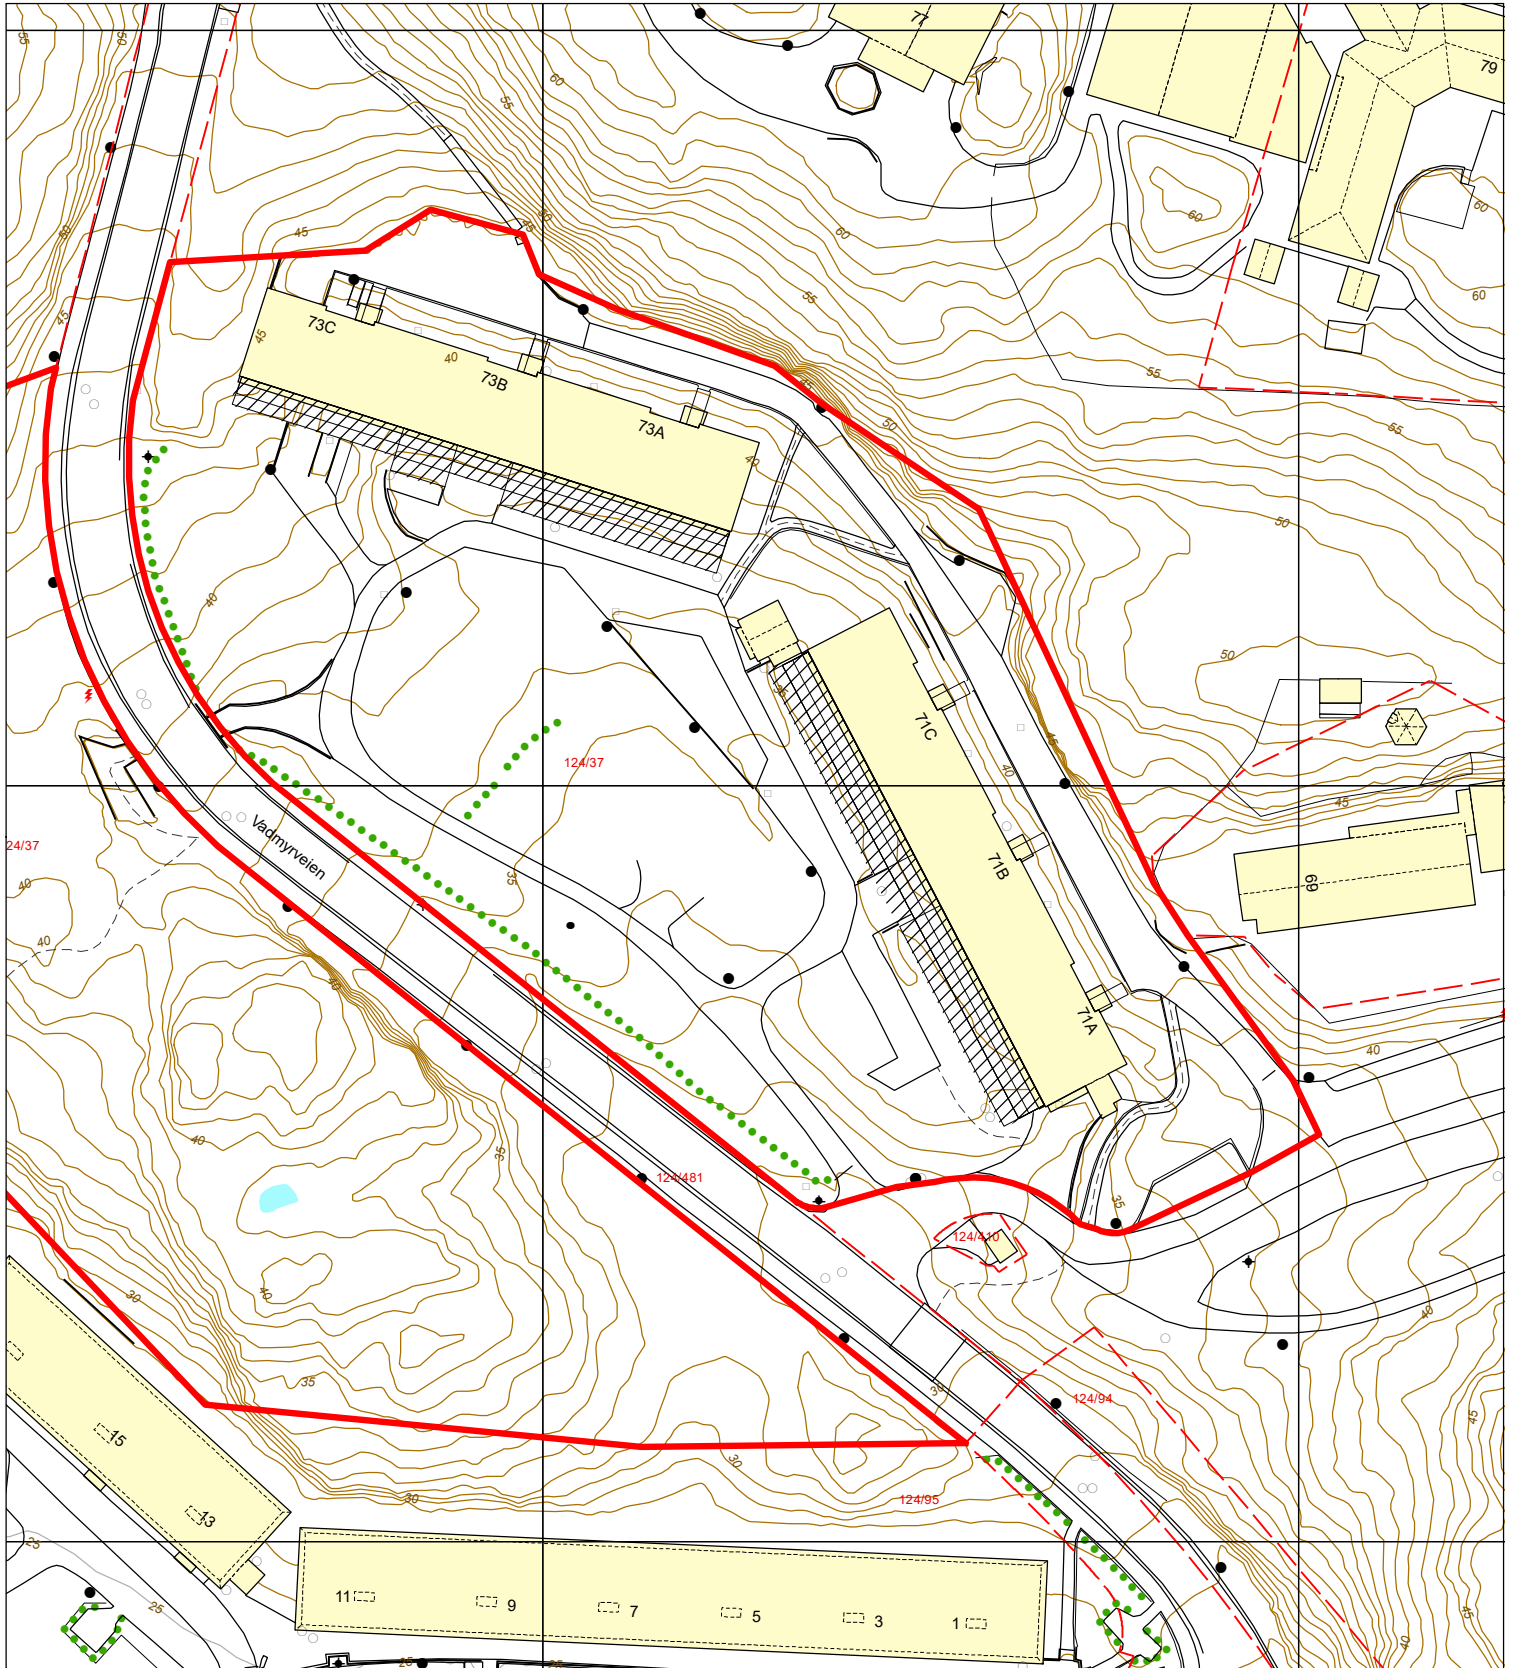

Bygning, tak Terasse o.l.	Byggemeldt anlegg	Gjerde, stein	Innmålt tre
Bygning, veggliv	Høydekote	Gjerde, annet	Flaggstang, stolpe
Byggemeldt bygg	Høydekote - usikker	Kraftledning	Kum, sluk, hydrant
Fredet bygg	Eiendomsgrense	Hekk	Gårdsnr/bruksnr
	Eiendomsgrense - usikker	Sti	Høydepunkt med høyde
	Kulturminnegrense	Traktorveg	Grunnlagspunkt/fastmerke