




Basiskart

Byrådsavdeling for klima, miljø og byutvikling
Plan- og bygningsetaten
Målestokk v/A4: 1:1500
Dato: 27.03.2024

BERGEN
KOMMUNE

Gnr/Bnr/Fnr/Snr: 38/270/0/0

Adresse: Saksarhaugen 64, 5253 SANDSLI m.fl.

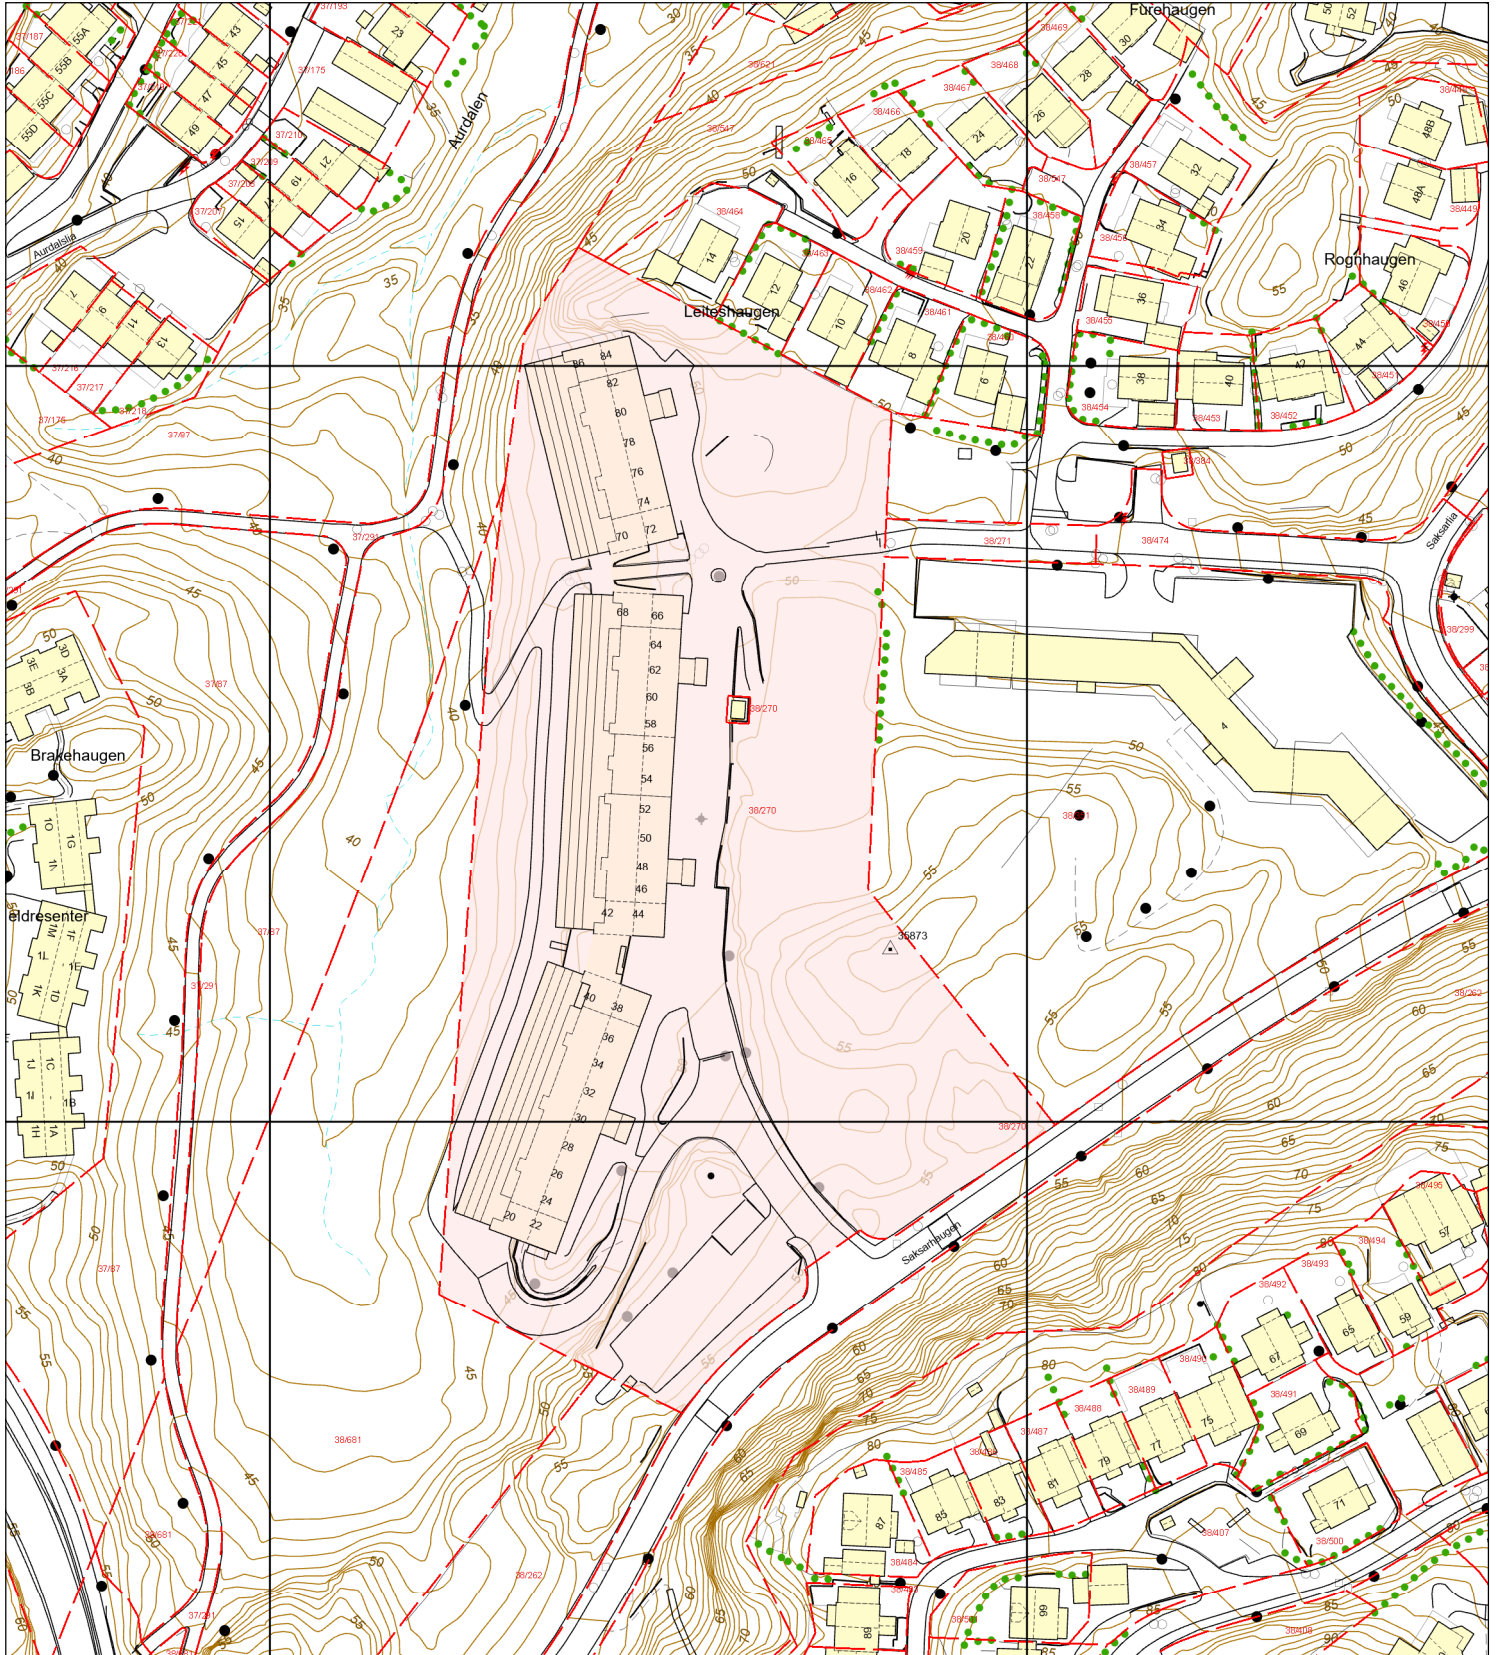

- | | | | | | | | |
|-------------------------|--------------------------|--------------------------|----------------|------------|------------|--------------------|----------------|
| Eiendomsgrense - sikker | Eiendomsgrense - usikker | Registrert tiltak anlegg | Kulturminne | Allé | Hekk | Mast | Skap |
| Bygning | Registrert tiltak bygg | Fredet bygg | Gangveg og sti | Traktorveg | InnmåltTre | EL belysningspunkt | EL Nettstasjon |
| | | | | | | Ledning kum | Høydekurve |
| | | | | | | | Fastmerker |