



Askøy kommune

Ledningskart


Eiendom: 8/1027
Adresse: Gunnlafjellet 52
Dato: 30.05.2024
Målestokk: 1:1000



UTM-32

Vannledning	Overvannsledning	Kum	Hydrant
Spillvannsledning	Avløp felles	Sluk	

Kartet viser kommunale ledningstraseer (vann og avløp) der dette finnes. Private stikkledninger tegnes der disse er registrert. Informasjon hentes fra kommunens digitale ledningskartverk.

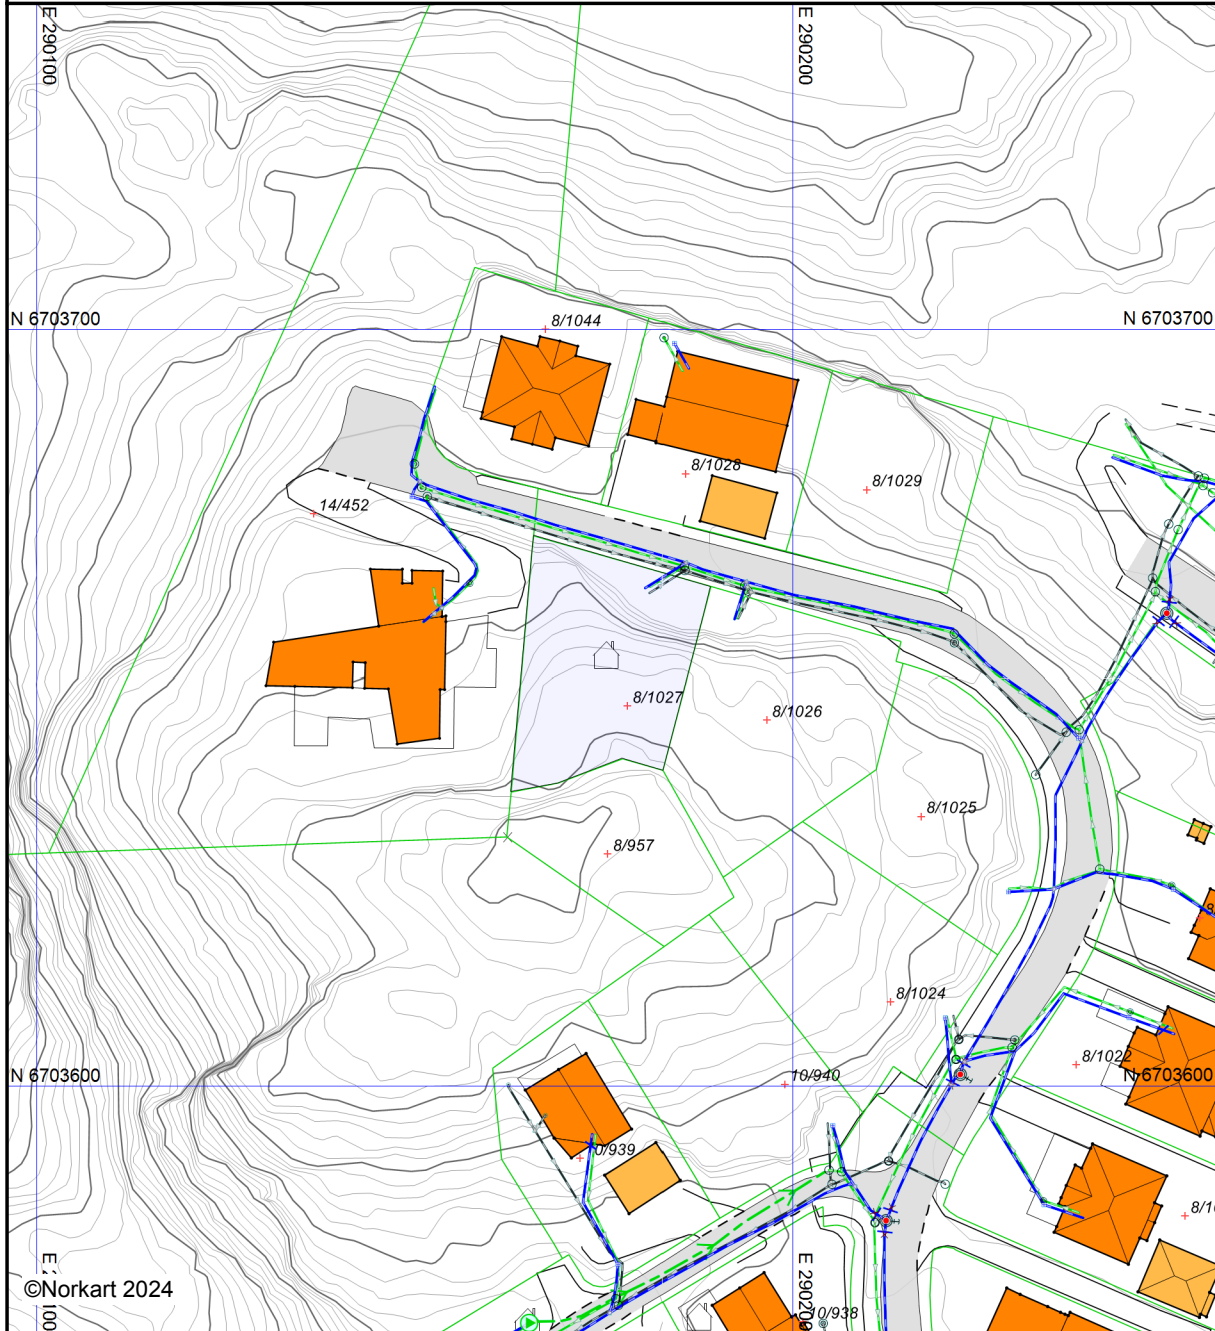

Kartet er produsert fra kommunens beste digitale kartbaser for området og inneholder viktige opplysninger om eiendommen og området omkring. Det taes forbehold om at det kan forekomme feil, mangler eller avvik i kartet. Spesielt gjelder for ledningers plassering, og fullstendighet. Kartet kan ikke benyttes til andre formål enn det formålet det er utlevert til uten samtykke fra kommunen jf. lov om åndsverk.