


# ENERGIATTEST

Adresse	Breiviklia 32
Postnummer	5177
Sted	BJØRØYHAMN
Kommunenavn	Øygarden
Gårdsnummer	51
Bruksnummer	50
Seksjonsnummer	—
Andelsnummer	—
Festenummer	—
Bygningsnummer	175635149
Bruksenhetsnummer	H0101
Merkenummer	69474306-dc9e-4852-aa9e-6c57d7cd8e89
Dato	09.07.2024

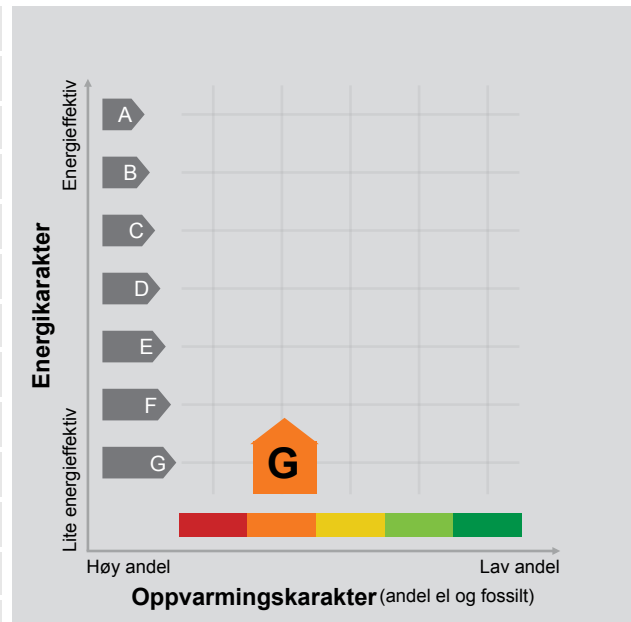

**Energimerket** angir boligens energistandard. Energimerket består av en energikarakter og en oppvarmingskarakter, se i figuren. Energimerket symboliseres med et hus, hvor fargen viser oppvarmingskarakter, og bokstaven viser energikarakter.

**Energikarakteren** angir hvor energieffektiv boligen er, inkludert oppvarmingsanlegget. Energikarakteren er beregnet ut fra den typiske energibruken for boligtypen. Beregningene er gjort ut fra normal bruk ved et gjennomsnittlig klima. Det er boligens energimessige standard og ikke bruken som bestemmer energikarakteren. A betyr at boligen er energieffektiv, mens G betyr at

boligen er lite energieffektiv. En bolig bygget etter byggeforskriftene vedtatt i 2010 vil normalt få C.

**Oppvarmingskarakteren** forteller hvor stor andel av oppvarmingsbehovet (romoppvarming og varmtvann) som dekkes av elektrisitet, olje eller gass. Grønn farge betyr lav andel el, olje og gass, mens rød farge betyr høy andel el, olje og gass. Oppvarmingskarakteren skal stimulere til økt bruk av varmepumper, solenergi, biobrensel og fjernvarme.

Om bakgrunnen for beregningene, se [www.energimerking.no](http://www.energimerking.no).

## Målt energibruk

Brukeren har valgt å ikke oppgi målt energibruk.

## Hvordan boligen benyttes har betydning for energibehovet

Energibehovet påvirkes av hvordan man benytter boligen, og kan forklare avvik mellom beregnet og målt energibruk. Gode energivaner bidrar til at energibehovet reduseres. Energibehovet kan også bli lavere enn normalt dersom:

- deler av boligen ikke er i bruk,
- færre personer enn det som regnes som normalt bruker boligen, eller
- den ikke brukes hele året.

## Gode energivaner

Ved å følge enkle tips kan du redusere ditt energibehov, men dette vil ikke påvirke boligens energimerke.

Energimerkingen kan kun endres gjennom fysiske endringer på boligen.

**Tips 1: Følg med på energibruken i boligen**

**Tips 2: Luft kort og effektivt**

**Tips 3: Redusér innnetemperaturen**

**Tips 4: Bruk varmtvann fornuftig**

## Mulige forbedringer for boligens energistandard

Ut fra opplysningene som er oppgitt om boligen, anbefales følgende energieffektiviserende tiltak. Dette er tiltak som kan gi bygningen et bedre energimerke.

Noen av tiltakene kan i tillegg være svært lønnsomme. Tiltakene bør spesielt vurderes ved modernisering av bygningen eller utskifting av teknisk utstyr.

**Tiltaksliste** (For full beskrivelse av tiltakene, se Tiltaksliste - vedlegg 1)

- Vask med fulle maskiner
- Slå el.apparater helt av

- Montering tetningslister
- Luft kort og effektivt

Det tas forbehold om at tiltakene er foreslått ut fra de opplysninger som er gitt om boligen. Fagfolk bør derfor kontaktes for å vurdere tiltakene nærmere. Eventuell gjennomføring av tiltak må skje i samsvar

med gjeldende lovverk, og det må tas hensyn til krav til godt innneklima og forebygging av fuktskader og andre byggskader.

## Boligdata som er grunnlag for energimerket

Energimerket og andre data i denne attesten er beregnet ut fra opplysninger som er gitt av boligeier da attesten ble registrert. Nedenfor er en oversikt over oppgitte opplysninger, som boligeier er ansvarlig for.

Der opplysninger ikke er oppgitt, brukes typiske standardverdier for den aktuelle bygningstypen. For mer informasjon om beregninger, se [www.energimerking.no/beregninger](http://www.energimerking.no/beregninger).

<b>Bygningskategori:</b>	Småhus
<b>Bygningstype:</b>	Fritidsbolig
<b>Byggeår</b>	1958
<b>Bygningsmateriale:</b>	Tre
<b>BRA:</b>	40
<b>Ant. etg. med oppv. BRA:</b>	1
<b>Detaljert vegger:</b>	Nei
<b>Detaljert vindu:</b>	Nei

### Teknisk installasjon

**Oppvarming:** Elektrisk  
Ved

**Ventilasjon** Periodisk avtrekk

## Om grunnlaget for energiattesten

Oppgitte opplysninger om boligen kan finnes ved å gå inn på [www.energimerking.no](http://www.energimerking.no), og logge inn via ID-porten/Altinn. På siden "Eiendommer" kan du søke opp bygninger og hente fram energiattester som er laget tidligere. For å se detaljer for en bolig hvor det er brukt detaljert registrering må du velge "Gjenbruk"

av aktuell attest under Offisielle energiattester i skjermbildet "Valgt eiendom". Boligeier er ansvarlig for at det blir brukt riktige opplysninger. Eventuelle gale opplysninger må derfor tas opp med selger eller utleier da dette kan ha betydning for prisfastsettelsen. Det kan når som helst lage en ny energiattest.

## Om energimerkeordningen

Enova er ansvarlig for energimerkeordningen. Energimerket beregnes på grunnlag av oppgitte opplysninger om boligen. For informasjon som ikke er oppgitt, brukes typiske standardverdier for den aktuelle bygningstypen fra tidsperioden den ble bygd i. Beregningsmetodene for energikarakteren baserer seg på NS 3031 ([www.energimerking.no/NS3031](http://www.energimerking.no/NS3031)).

Spørsmål om energiattesten, energimerkeordningen eller gjennomføring av energieffektivisering og tilskuddsordninger kan rettes til Enova Svarer på tlf. 24 24 05 95 eller [svarer@enova.no](mailto:svarer@enova.no).

Plikten til energimerking er beskrevet i energimerkeforskriften (bygninger).

Nærmere opplysninger om energimerkeordningen kan du finne på [www.energimerking.no](http://www.energimerking.no).

For ytterligere råd og veiledning om effektiv energibruk, vennligst se [www.enova.no/hjemme](http://www.enova.no/hjemme) eller ring Enova svarer på tlf. **24 24 05 95**.



## Tiltaksliste: Vedlegg til energiattesten

### Attesten gjelder for følgende eiendom (Vedlegg 1)

Adresse: Breiviklia 32  
Postnummer: 5177  
Sted: BJØRØYHAMN  
Kommune: Øygarden  
Bolignummer: H0101  
Dato: 09.07.2024 10:38:37  
Energimerkenummer: 69474306-dc9e-4852-aa9e-6c57d7cd8e89

Kommunennummer: 4626  
Gårdsnummer: 51  
Bruksnummer: 50  
Seksjonsnummer: 0  
Festenummer: 0  
Bygningsnummer: 175635149

## Brukertiltak

### Tiltak 1: Vask med fulle maskiner

Fyll opp vaske- og oppvaskmaskinen før bruk. De fleste maskiner bruker like mye energi enten de er fulle eller ikke.

### Tiltak 2: Slå el.apparater helt av

Elektriske apparater som har stand-by modus trekker strøm selv når de ikke er i bruk, og må derfor slås helt av.

### Tiltak 3: Luft kort og effektivt

Ikke la vinduer stå på gløtt over lengre tid. Luft heller kort og effektivt, da får du raskt skifta lufta i rommet og du unngår nedkjøling av gulv, tak og vegger.

### Tiltak 4: Følg med på energibruken i boligen

Gjør det til en vane å følge med energiforbruket. Les av måleren månedlig eller oftere for å være bevisst energibruken. Ca halvparten av boligens energibruk går til oppvarming.

### Tiltak 5: Fyr riktig med ved

Bruk tørr ved, god trekk, og legg ikke i for mye av gangen. Fyring i åpen peis er mest for kosens skyld. Hold spjeldet lukket når ovnen/peisen ikke er i bruk.

### Tiltak 6: Velg hvitevarer med lavt forbruk

Når du skal kjøpe nye hvitevarer så velg et produkt med lavt strømforbruk. Produktene deles inn i energiklasser fra A til G, hvor A er det minst energikrevende. Mange produsenter tilbyr nå varer som går ekstra langt i å være energieffektive. A+ og det enda bedre A++ er merkinger som har kommet for å skille de gode fra de ekstra gode produktene.

### Tiltak 7: Bruk varmtvann fornuftig

Bytt til sparedusj hvis du ikke har. For å finne ut om du bør bytte til sparedusj eller allerede har sparedusj kan du ta tiden på fylling av ei vaskebøtte; nye sparedusjer har et forbruk på kun 9 liter per minutt. Ta dusj i stedet for karbad. Skift pakning på dryppende kraner. Dersom varmtvannsberederen har nok kapasitet kan temperaturen i berederen reduseres til 70gr.

### Tiltak 8: Spar strøm på kjøkkenet

Ikke la vannet renne når du vasker opp eller skyller. Bruk kjeler med plan bunn som passer til platen, bruk lokk, kok ikke opp mer vann enn nødvendig og slå ned varmen når det har begynt å koke. Slå av kjøkkenventilatoren når det ikke lenger er behov. Bruk av microbølgeovn til mindre mengder mat er langt mer energisparende enn komfyren. Tin frossenmat i kjøleskapet. Kjøøl - og frys skal avrimes ved behov for å hindre unødvendig energibruk og for høy temperatur inne i skapet / boksen (nye kjøleskap har ofte automatisk avriming). Fjern støv på kjøleribber og kompressor på baksiden. Slå av kaffetraker når kaffen er ferdig traktet og bruk termos. Oppvaskmaskinen har innebygde varmeelementer for oppvarming av vann og skal kobles til kaldvannet, kobles den til varmtvannet øker energibruken med 20 - 40 % samtidig som enkelte vaske - og skylleprosesser foregår i feil temperatur.

### Tiltak 9: Redusér innnetemperaturen

Ha en moderat innnetemperatur, for hver grad temperatursenkning reduseres oppvarmingsbehovet med 5 %. Mennesker er også varmekilder; jo flere gjester – desto større grunn til å dempe varmen. Ha lavere temperatur i rom som brukes sjelden eller bare deler av døgnet. Montér tetningslister rundt trekkfulle vinduer og dører (kan sjekkes ved bruk av myggspiral/røyk eller stearinlys). Sett ikke møbler foran varmeovner, det hindrer varmen i å sirkulere. Trekk for gardiner og persienner om kvelden, det reduserer varmetap gjennom vinduene.

## **Tiltak 10: Tiltak utendørs**

Monter urbryter (koblingsur) på motorvarmeren slik at den ikke står på mer enn nødvendig. Skift til sparepærer. Sparepærer på 5, 7, 11, 15, og 20 W tilsvarer glødelamper på henholdsvis 25, 40, 60, 75 og 100 W, og de varer dessuten lenger, 8.000-15.000 timer mot 1.000-2.500 timer for glødelamper. Det kan monteres fotocelle på utebelysningen slik at det automatisk går av/på etter dagslyset/mørket. Eller det kan monteres bevegelsessensor slik at lyset kun går på ved bevegelse og slås av automatisk etter forhåndsinnstilt tid. For snøsmelteanlegg som kun er manuelt styrt av/på eller ift. lufttemperatur kan det installeres automatikk slik at snøsmelteanlegget både er temperatur- og nedbørsstyrt dvs. når det registreres nedbør og kulde samtidig.

## **Tiltak 11: Slå av lyset og bruk sparepærer**

Slå av lys i rom som ikke er i bruk. Utnytt dagslyset. Bruk sparepærer, spesielt til utelys og rom som er kalde eller bare delvis oppvarmet.

## **Bygningsmessige tiltak**

### **Tiltak 12: Montering tetningslister**

Luftlekkasjer mellom karm og ramme på vinduer og mellom karm og dørblad kan reduseres ved montering av tetningslister. Lister i silikon- eller EPDM-gummi gir beste resultat.

### **Tiltak 13: Isolering av gulv mot grunn**

Gulv mot grunn etterisoleres. Utførelse avhenger av dagens løsning. Utvendig isolering av ringmur reduserer varmetap langs randen.

### **Tiltak 14: Termografering og tetthetsprøving**

Bygningens lufttetthet kan måles ved hjelp av metode for tetthetsmåling av hele eller deler av bygget. Termografering kan også benyttes for å kartlegge varmetap og lekkasjepunkter. Metodene krever spesialutstyr og spesialkompetanse og må utføres av fagfolk.

### **Tiltak 15: Etterisolering av yttervegg**

Yttervegg etterisoleres. Metode avhenger av dagens løsning. For å sjekke vindtetting av yttervegg anbefales termografering og tetthetsprøving.

### **Tiltak 16: Randsoneisolering av etasjeskillere**

Kald trekk i randsonen av trebjelkelag kan utbedres ved å isolere bjelkelaget i randsonen. Utvendig kan man forsøke å tette vindsperra nederst på utsiden av veggen.

### **Tiltak 17: Isolering av gulv mot kald kjeller / kryprom**

Det fins flere løsninger for etterisolering av gulv mot kald kjeller eller kryperom. Utførelse/metode avhenger av dagens løsning. Vindsperre etableres på kald side.

## **Tiltak på varmeanlegg**

### **Tiltak 18: Installere ny rentbrennende vedovn / peisinnset, alternativt pelletskamin**

I gamle vedovner / peiser med dør utnyttes kun 30 - 55 % av energiinnholdet i veden, mens med nye rentbrennende vedovner / peisinnsetser (som kom på markedet i 1988) er virkningsgraden på 70 - 80 %. Alternativt kan den gamle vedovnen / peisen skiftes ut med en pelletskamin. Nye vedovner, peisinnsetser og pelletskaminer utnytter energien mer effektivt samt at røkgassforurensning og utslippene reduseres med inntil 90 % sammenlignet med gammel vedovn. De fleste pelletskaminer styres av en romtermostat, slik at man kan stille inn ønsket temperatur. Kaminen kan starte og slukke av seg selv, og mange kaminer kan også programmere inn ukeprogram, med f.eks. nattsenkning.

## **Tiltak på elektriske anlegg**

### **Tiltak 19: Tidsstyring av panelovner**

Elektriske varmeovner er utstyrt med termostat men har ikke automatikk for tidsstyring / nattsenkning av temperaturen. Dersom ovnene er meget gamle kan det vurderes en utskiftning til nye ovner med termostat- og tidsstyring, eller det ettermonteres spareplugg eller automatikk for tidsstyring på eksisterende ovn. Dersom mange ovner skiftes ut bør det vurderes et system hvor temperatur og tidsinnstillinger i ulike rom i boligen styres fra en sentral enhet.

## **Tiltak 20: Temperatur- og tidsstyring av panelovner**

Evt. eldre elektriske varmeovner uten termostat skiftes ut med nye termostatregulerte ovner med tidsstyring, eller det ettermonteres termostat / spareplugg på eksisterende ovn. Dersom mange ovner skiftes ut bør det vurderes et system hvor temperatur og tidsinnstillinger i ulike rom i boligen styres fra en sentral enhet.

## **Tiltak på luftbehandlingsanlegg**

### **Tiltak 21: Montere blafrespjeld på kjøkkenventilator**

Dersom kjøkkenventilator ikke har blafrespjeld, bør dette monteres for å redusere luftutskiftningen og dermed varmetapet.

### **Tiltak 22: Skifte avtrekksvifte på bad til ny med fuktstyring**

Dersom avtrekksvifte på bad kun har manuell styring av/på kan det vurderes å montere ny avtrekksvifte med fuktstyring, dvs. at den starter/stopper automatisk ved behov avh. av luftens relative fuktighet og reduserer den totale luftutskiftningen og dermed varmetapet.

## **Tiltak utendørs**

### **Tiltak 23: Termostat- og nedbørsstyring av snøsmelteanlegg**

Snøsmelteanlegget er kun manuelt styrt, eller styres kun etter lufttemperatur. Det installeres automatikk slik at snøsmelteanlegget både er temperatur- og nedbørsstyrt. Det kan være i form av en temperatur- og snøføler i bakken, med temperatur - og fuktføler i luften. Snøsmelteanlegget aktiveres kun ved behov dvs. når det registreres nedbør og kulde samtidig.

### **Tiltak 24: Montere automatikk på utebelysning**

Det kan monteres fotocelle på utebelysningen slik at det automatisk går av/på etter dagslyset/mørket. Eller det kan monteres bevegelsessensor slik at lyset kun går på ved bevegelse og slås av automatisk etter forhåndsinnstilt tid.

### **Tiltak 25: Montere urbryter på motorvarmer**

Det monteres urbryter (koblingsur) på motorvarmeren slik at den ikke står på mer enn nødvendig.

### **Tiltak 26: Skifte til sparepærer på utebelysning**

Sparepærer på 5, 7, 11, 15, og 20 W tilsvarer glødelamper på henholdsvis 25, 40, 60, 75 og 100 W. Sparepærer gir like mye lys som vanlige glødelamper, men bruker bare rundt 20% av energien. De varer dessuten lenger, 8.000-15.000 timer mot 1.000 - 2.500 timer for glødelamper.



Selveier fritidsbolig (hytte)  
Breiviklia 32  
5177 Bjørøyhamn



www.e3.no

#### Boligens tekniske tilstand:

Antall TG

0	TG 0	Ingen avvik
2	TG 1	Ingen vesentlige avvik
4	TG 2	Vesentlige avvik
4	TG 3	Store eller alvorlige avvik
1	TG iu	Ikke undersøkt

#### Utført av:

Takstmann

**Mats Hansen**

Dato: 05/07/2024

Rotthaugsgaten 1 C

Bergen 5033

45392791

mats@takstmannmh.no



*Dersom bygningsdelen kun har en tilstandsgrad og ikke er beskrevet, betyr det at det ikke er noen avvik i forhold til det som kan forventes. Alder tatt i betraktning.*

*Takstmannens utdypende vurdering av bygningsdeler med TG 2 og TG 3 finnes på siste siden(e) i denne rapporten.*

Denne rapporten er gyldig i 12 mnd.

**OM EIERSKIFTERAPPORT™**

Rapporten er bygget på BMTFs faglige rammeverk for tilstandsanalyse ved salg av bolig, NS3600 og avhendingslova. I denne tilstandsanalysen legges det stor vekt på å kontrollere bygningsdeler hvor det erfaringsmessig kan oppstå konflikter. Rapporten tilfredsstiller lov om avhending av fast eiendom med endringer i avhendingslova (tryggere bolighandel) fra 1.1.2022.

**AVGRENSNING:**

EIERSKIFTERAPPORT™ er godkjent av Byggmestrenes Takseringsforbund og kan kun benyttes av BMTF-sertifiserte takstmenn. Rapporten er spesielt godt egnet ved eierskifte av boliger. Rapporten erstatter ikke kjøpers undersøkelsesplikt eller selgers opplysningsplikt i henhold til lov om avhending av fast eiendom.

**NIVÅ AV ANALYSEN:**

Tilstandsanalysen utføres ved grundige visuelle observasjoner kombinert med undersøkelser, målinger, bruk av egnede instrumenter og registreringer. Dersom det er mistanke til høyt fuktnivå i vegger mot våtrom, eller i rom under terreng kan tilstandsanalysen omfatte destruktive inngrep som for eksempel hullboring i vegger.

Det kan utføres inngrep i vegg eller etasjeskillere ved bad og i rom under terreng for undersøkelse av fukt ved mistanke til alvorlige avvik. Alle bygningsdeler blir undersøkt, med stor vekt på de områdene som takstmannen, erfaringsmessig, kjenner som svake punkter. Selv om takstmannens analyser er svært grundig, kan det forekomme skjulte feil og mangler.

For bolig er referansenivået for de ulike rom og bygningsdeler gitt som krav til tilstandsgrad TG 1, det vil si uten skader og fagmessig riktig utført og i henhold til gjeldende lov/forskrift som gjelder for den aktuelle boligen der ikke tilleggene angir annet. Generelt er referansenivået byggeforskrifter som var gjeldende når bygningen/bygningsdelen ble byggesøkt.

**LEVETIDSBETRAKTNINGER:**

Når det refereres til levetid er dette basert på takstmannens erfaringstall og Byggforskserien 700.320 Intervaller for vedlikehold og utskifting av bygningsdeler, SINTEF Byggforsk.

Levetidsbetraktningene beregnes med hovedvekt på takstmannens skjønnsmessige vurdering av den enkelte bygningsdelens antatte gjenstående levetid. Dette avhenger også av forskjellige faktorer som kan gjøre seg gjeldende når det gjelder værforhold og bruk.

Levetiden vil variere noe dersom andre kriterier enn teknisk levetid, som for eksempel vedlikehold, estetikk, økonomi, sikkerhet, funksjon eller andre brukerønsker, er lagt til grunn.

**VÆR OPPMERKSOM PÅ**

Egenerklæringsskjema skal alltid legges frem for rapportansvarlig før tilstandsanalysen påbegynnes. Dersom egenerklæring ikke foreligger, vil dette komme tydelig frem på en av de siste sidene av rapporten under ovenstående overskrift.

Dersom det er lagt frem dokumentasjon av pågående byggesaker og/eller manglende ferdigattest, og/eller midlertidig brukstillatelse. Så vil også dette komme tydelig frem på en av de siste sidene av rapporten under samme overskrift som over.

**KOSTNADSVURDERING VED TG3**

Dersom det er angitt TG3 på en bygningsdel i denne rapporten, så vil det være angitt et antatt kostnadsoverslag over hva det vil koste å sette den i stand, uten å øke standarden.

**PIPER OG ILDSTEDER:**

Grundig undersøkelse av piper og ildsteder anbefales utført i samråd med offentlige godkjenningsmyndigheter.

**ELEKTRISK ANLEGG OG BRANNFØREBYGGENDE TILTAK:**

Ved omsetning av bolig vil man ofte få endring i bruk av det elektriske anlegget. BMTF anbefaler på generelt grunnlag at en registrert elektroinstallatør foretar en kontroll av boliginstallasjon ved eierskifte.

Dette kan for eksempel være en rapport fra periodisk kontroll av boliginstallasjon i henhold til NEK 405-2, som omfatter kontroll av både det elektriske og det branntekniske anlegget.

## MER OM TILSTANDSGRADENE I DENNE RAPPORTEN:

<b>TG 0</b>	<p>TG 0 betyr at bygningsdelen ikke har noen avvik.</p> <ul style="list-style-type: none"> <li>* Det er ingen tegn til slitasje.</li> <li>* Dokumentert fagmessig godt utført.</li> <li>* Det er ingen merknader.</li> </ul>
<b>TG 1</b>	<p>TG1 betyr at bygningsdelen kan ha mindre avvik.</p> <ul style="list-style-type: none"> <li>* Som forventet i forhold til alder/bruksslitasje.</li> <li>* Strakstiltak anses ikke som nødvendig.</li> </ul>
<b>TG 2</b>	<p>TG 2 betyr at bygningsdelen kan ha vesentlige avvik. Eksempler på TG2 kan være at bygningsdelen er:</p> <ul style="list-style-type: none"> <li>* Feil utført.</li> <li>* Skadet, eller symptomer på skade.</li> <li>* Svært slitt.</li> <li>* Nedsatt funksjon.</li> <li>* Utgått på dato.</li> <li>* Kort gjenværende brukstid.</li> <li>* Det er behov for tiltak i nær fremtid.</li> <li>* Det er grunn til overvåkning av denne bygningsdelen.</li> </ul>
<b>TG 3</b>	<p>TG 3 betyr at bygningsdelen kan ha store eller alvorlige avvik. Eksempler på TG3 kan være at bygningsdelen er:</p> <ul style="list-style-type: none"> <li>* Har total funksjonssvikt</li> <li>* Fyller ikke lenger formålet</li> <li>* Er en fare for liv og helse</li> </ul> <p>Det er et akutt behov for tiltak, og/eller det er avvik fra lover eller forskrifter som gjelder for den aktuelle bygningsdelen eller byggverket.</p>
<b>TG iu</b>	<p>TG iu betyr at bygningsdelen ikke er undersøkt. Denne tilstandsgraden skal kun benyttes unntaksvis. Eksempler kan være:</p> <ul style="list-style-type: none"> <li>* Snødekket tak og krypekjeller uten inspeksjonsmulighet på tidspunktet for analysen</li> <li>* Bygningsdelen, arealet eller rommet er ikke tilgjengelig for inspeksjon på tidspunktet for analysen</li> </ul>

## EIENDOMSDATA:

<b>Matrikkeldata:</b>	Gnr:51, Bnr: 50
<b>Hjemmelshaver:</b>	Jan Henry Olsen og Britt Thue Olsen
<b>Seksjonsnr:</b>	-
<b>Festenr:</b>	-
<b>Andelsnr:</b>	-
<b>Tomt:</b>	826 m <sup>2</sup>
<b>Konsesjonsplikt:</b>	Nei
<b>Adkomst:</b>	Privat
<b>Vann:</b>	Privat
<b>Avløp:</b>	Privat
<b>Regulering:</b>	Ikke fremvist
<b>Offentl. avg. pr. år:</b>	-
<b>Forsikringsforhold:</b>	-
<b>Ligningsverdi:</b>	Fastsettes av skatteetaten
<b>Byggeår:</b>	1958

## BEFARINGEN:

<b>Befaringsdato:</b>	27.06.2024
<b>Forutsetninger:</b>	Det var ingen hindringer på befaringsdagen. Klimatiske forhold som temperaturforandringer, nedbørsmengde m.m. vil kunne påvirke boligen. Se pkt. Tilleggsopplysninger for ytterligere informasjon.
<b>Oppdragsgiver:</b>	Jan Henry Olsen og Britt Thue Olsen
<b>Tilstede under befaringen:</b>	Ingen. Nøkler utlevert.
<b>Fuktmåler benyttet:</b>	Protimeter MMS 2

## OM TOMTEN:

Tomten er opparbeidet med gruslagt tilkomst, videre er tomten opparbeidet med terrasse, i hovedsak er eiendommen naturtomt.

**OM BYGGEMETODEN:**

Fundamentert på antatt faste masser av fjell, det er ikke foretatt grunnundersøkelser. Gulv mot grunn av trebjelkelag, åpent mot grunn i kjelleren. Grunnmur og fundamenter av leca- og murkonstruksjoner. Etasjeskiller av trebjelkelag. Ytterveggkonstruksjoner over grunnmur er oppført i mur- og trekonstruksjoner, utvendig er veggene kledd med liggende og stående trekledning samt partier som er overflatebehandlet med murpuss og maling. Vinduer med isolerglass og enkle glass i trekarmer. Takkonstruksjonen er utført som saltakkonstruksjon av tresperrer, taket er tekket med stålplater.

**OVERORDNET FAGLIG VURDERING AV EIENDOMMEN:**

Ved avhending av eiendommen gjøres det oppmerksom på selgers opplysningsplikt og kjøpers undersøkelses plikt i.h.t. Lov om avhending. Eventuelle avvik som er funnet og kontrollert på befaringsdagen står nærmere beskrevet under den aktuelle bygningsdelen.

Det gjøres oppmerksom på at boligens alder tilsier at det ved ombygning/modernisering/endring kan fremkomme feil og mangler. En må være klar over at boligen opprinnelig er fra 1958 og at bygningsdeler som ikke er skiftet kan være på slutten av sin levetid. Det er viktig å påpeke at bygningen anses å være oppført i henhold til de forskrifter og byggemetoder som var gjeldende da boligen ble oppført. Oppføring av boliger i Norge er underlagt en rekke forskrifter og ulike bygningskrav, på bakgrunn av boligens alder må det derfor påregnes et avvik i forhold til dagens regelverk og standarder for oppføring av bolig.

**ANNET:**

Takstobjektet:

Selveier fritidsbolig (hytte).

Terrasse på cirka 47m<sup>2</sup>.

Oppvarming: Vedovn i stuen, ellers elektrisk oppvarming. Teknisk tilstand på varmekilder er ikke kontrollert.

El. Anlegg: Sikringsskapet er montert i entré og inneholder automatsikringer. Sikringsskapet er ikke videre undersøkt da dette krever spesialkompetanse (se eget vurderingspunkt).

VVS: Hytten er ikke tilkoblet vann- avløp. VVS anlegget er ikke nærmere kontrollert da dette krever spesialkompetanse (se eget vurderingspunkt).

**DOKUMENTKONTROLL:**

Opplysninger fra hjemmelshaver.

**BESKRIVELSE AV INNVENDIGE OVERFLATER (vegger, tak og gulv):**

Gulv: Tregulv og 1-stavs parkettgulv.

Vegger: Panel og malte flater.

Tak: Panel og malte flater.

Etasjeskille: Skjevheter/ujevnheter i etasjeskille/gulvene vil forekomme i alle rom.

**MERKNADER OM ANDRE ROM:****FORMÅL MED ANALYSEN:**

Tilstandsvurderingen er gjennomført for å avdekke eventuelle avvik og mangler ved boligen. Rapporten er utarbeidet i forbindelse med salg av den aktuelle eiendommen. Oppdragsgiver/eier deltok under befaringen med mulighet for å informere om svakheter som bør undersøkes grundigere.

**VESENTLIGE ENDRINGER ETTER BYGGEÅR:**

Eier opplyste ikke om vesentlige endringer utført de siste årene.

**AREALER OG ANVENDELSE:**

Arealmålingene i denne rapporten måles etter Norsk Standard 3940. Arealer oppgis i hele kvadratmeter i denne rapporten, og gjelder for det tidspunkt rapporten er datert.

**MÅLEVERDIGE AREALER:**

Større arealer enn nødvendig åpninger for trapp, heis sjakter og lignende regnes ikke med i etasjens areal. Rom som skal måles må være tilgjengelig, slik at det kan måles. Rommene kan stride mot byggeforskriftene, men likevel være måleverdig.

**AREALBEGREPER:**

BRA-i =Internt bruksareal  
 BRA-e =Eksternt bruksareal  
 BRA-b =Innglasset balkong  
 TBA =Terrasse- og balkongareal

**ENDRINGER:**

Rom som ligger utenfor boenheten, men som eier har påvist og/eller opplyst at tilhører boenheten, er oppmålt og inkludert i BRA-e. Det er ikke fremvist dokumentasjon på at rommet tilhører boenheten, med mindre dette er angitt særskilt. Rom utenfor boenheten kan omdisponeres av borettslaget/sameiet og dette kan påvirke boligens BRA. Vær oppmerksom på at NS 3940:2023 og eierseksjonsloven har ulik definisjon av fellesareal. Ved arealmåling gjelder NS 3940:2023 som definerer fellesareal slik: Delen av bygning som brukes av to eller flere bruksenheter eller til bygningens forvaltning, drift eller vedlikehold.

**NB:**

Ved overgang fra eldre versjon av NS3940 til revidert utgave med nye måleregler, kan det forekomme arealavvik for rapporter som er utført mellom Oktober 2023 og Desember 2024. NS3940:2023 må vurderes til å være gjeldene bransjestandard fram til ny versjon utgis. Dette til tross for at standarden er trukket tilbake juni 2024.

**AREAL BOLIG:**

Etasje:	BRA-i	BRA-e	BRA-b	TBA	P-Rom m <sup>2</sup>	S-Rom m <sup>2</sup>
1. Etasje	38	2	0	0	38	2
SUM BYGNING	38	2	0	0	38	2
SUM BRA	40					

**AREAL GARASJE/UTHUS:**

Etasje:	BRA-i	BRA-e	BRA-b	TBA	P-Rom m <sup>2</sup>	S-Rom m <sup>2</sup>
SUM BYGNING						
SUM BRA						

**BRA-i:**

Entré(5,2m<sup>2</sup>), soverom(7,1m<sup>2</sup>), stue(20,1m<sup>2</sup>), kjøkken(4,2m<sup>2</sup>).

**BRA-e:**

Toalett(1,6m<sup>2</sup>).

**MERKNADER OM AREAL:**

Arealene av hvert rom (nettoareal) summert vil avvike fra oppgitt totalt areal. Dette som følge av at tykkelsen av skillevegger/innervegger og eventuelle sjakter eller piper er trukket fra nettoarealet av hvert rom, men skal iht. målereglene (NS3940) medregnes i totalarealet.

**GARASJE / UTHUS:**

**BYGMESTER:**

En BMTF-sertifisert takstmann er en byggmester e.l.l. som er medlem av Byggmestrenes Takseringsforbund. Det vil si han/hun har minimum 6 års erfaring med å analysere, reparere og bygge boliger.

Mester er en beskyttet tittel som deles ut av Kongen til den som oppfyller de kvalifikasjonskrav som blir stilt i medhold til lov om mesterbrev i håndverk og annen næring.

Den BMTF-sertifiserte takstmannen skal alltid etterleve de etiske regler og regelverket som gjelder for Byggmestrenes Takseringsforbund.

**INTEGRITET:****UAVHENGIG TAKSTMANN**

Denne rapporten er utarbeidet av en uavhengig takstmann uten bindinger til andre aktører i eiendomsbransjen. Takstmannen har verken et ansettelsesforhold til, eller økonomisk interesse i sin oppdragsgivers virksomhet. For nærmere beskrivelse av kravene til takstmannens integritet, se BMTFs etiske retningslinjer på [www.BMTF.no](http://www.BMTF.no)

*Ansvarlig for rapporten:*

**Mats Hansen**

Tømrersvenn, byggmester og BMTF sertifisert takstmann

05/07/2024



Mats Hansen

## 1. Grunn og fundamenter

### TG 2 1.1 Byggegrunn, fundamenter, grunnmur, drenering og sikring mot vann og fuktighet

Byggegrunn er ikke kjent.

Det er ikke påvist synlige skader eller skjevheter på fundamentet.

Det er ikke påvist riss, sprekker eller skader på grunnmuren.

Det er ikke påvist skader slik at drenering og annen sikring mot vann og fuktighet er utett.

Huset står på antatt faste masser av komprimert sprengstein / grov pukk på fjell.

Det er ikke foretatt grunnundersøkelser. Videre grunnforhold er ikke kjent.

Fundament, søyler og pilarer under terreng var ikke tilgjengelige for inspeksjon.

Gulv mot grunn av trebjelkelag, åpent mot grunn i kjelleren.

Grunnmuren er oppført mur- og lecakonstruksjoner.

Fuktvandring i grunnmurer (fuktoppsug via kapillærer i betongen) av denne alder og typen anses normalt.

Det er ikke mulig å vurdere dreneringen med sikkerhet i forhold til funksjonalitet ut fra visuell besiktelse. Det kan være flere forhold under bakkenivå (vannårer i fjell/terreng, tilsig av fukt etc.) som kan ha negativ betydning.

I bygninger av denne alder må det påregnes fare for fuktvandring i grunnmur/ gulv pga. at det ikke var vanlig byggeskikk i aktuell tidsperiode å sikre mur/ såle på samme metode som dagens skikk, samt drenering har generelt sett begrenset levetid fra byggedato på mellom 20 til 60 år avhengig av grunnforhold.

Merknad/vurdering av avvik:

Mer enn halvparten av forventet levetid på drenering er overskredet. Det er ikke benyttet diffusjonstetting mot grunn og fuktsikringen oppfyller ikke krav til sikring etter dagens forskrifter. Dreneringen bør kontrolleres jevnlig der det lar seg gjøre. For utbedring av dreneringen må dreneringen skiftes ut, tidspunktet for når dette er nødvendig er vanskelig å si.

Det er ikke observert grunnmursplast/knotteplast (utvendig fuktsikring) eller tilsvarende utvendig. Manglende knotteplast øker risikoen for fuktvandring i murene.

#### Merknader:

### TG 3 1.2 Krypekjeller

Det er ikke påvist sopp, råteskader og/eller muggvekst på overflater.

Det er ikke påvist delaminering og avskalling ved betong, gassbetong og/eller lettbetong.

Utvendig adkomst til kjelleren.

Kjelleren er åpen mot grunn og har overflater av murkonstruksjoner.

Merknad/vurdering av avvik:

Som følge av kjellerens oppbygning vil luftfuktigheten varieres ved temperaturforandringer og endringer i utvendig klima, samt at man risikerer avdamping fra grunnen.

Relativ luftfuktighet under 60 % anses å være tørt.

Relativ luftfuktighet mellom 60-74 % er akseptabelt.

I kjelleren vil den relative luftfuktigheten tidvis overstige 74% som indikerer at det vil være fuktighet.

Det er observert spor av tremit (Stripet borebille), dette indikere at fuktigheten er for høy.

Det er rust på jernbjelker benyttet under bunnsviller, på sikt må bjelkene skiftes ut.

Det er skjevheter i støttene under hytten, disse bør stives av/rettes opp.

På befaringsdagen var det mye innbo/løssøre i kjelleren, kjelleren ble ikke inspisert tilstrekkelig og avvik vil kunne forekomme. Kjelleren bør grundig inspiseres når den er tom.

#### Merknader:

### TG 1 1.3 Terrengforhold



På befaringdagen ble det ikke opplyst om kjente avvik ved terrengforhold, det var heller ingen umiddelbare tegn til større avvik. Det ble ikke observert store vannansamlinger eller lignende inntil grunnmuren som kunne tyde på feil fall mot grunnmur.

Vær oppmerksom på:

Boligens bakside og gavlsider vender mot skrånende terreng. I skrånende terreng vil det tidvis kunne bli overvann, som regnvann og smeltevann. Det er som følge av boligens plassering i terrenget viktig og påse at overvann ledes bort fra boligen og rom under terreng.

#### **Merknader:**

## **2. Yttervegger**

### **TG 3** 2.1 Yttervegger

Det er ikke påvist deformasjoner og/eller fuktskader i ytterveggenes konstruksjoner.

Det er påvist avvik på vannbord over og under vindu, eller i overgangen mellom grunnmur og fasade og i etasjeskillere.

Det er påvist skader, sprekker og råteskade på kledningen.

Det er ikke påvist tilstrekkelig lufting for kledningen.

Ytterveggkonstruksjonene over grunnmur er oppført i mur- og trekonstruksjoner.

På befaringdagen ble det ikke opplyst om kjente feil og mangler ved veggkonstruksjonene, det ble heller ikke observert synlige tegn til avvik på veggkonstruksjonene utover det som kan forventes av yttervegger fra aktuell byggeår.

Veggene er oppført etter byggemetode som gjaldt for det aktuelle byggeåret, ytterveggene vil ha noe mindre isolasjon og tetthet enn hva man har etter dagens standard.

Generelt sett er utvendig trekledning en risikoutsatt bygningsdel med tanke på klimatiske forhold. Trepanel/utvendig kledning er en bygningsdel som jevnlig behøver vedlikehold.

Det er benyttet liggende og stående trekledning samt partier som er overflatebehandlet med murpuss og maling.

Merknad/vurdering av avvik:

Over forventete levetid er overskredet på trekledningen. Trekledningen bør jevnlig kontrolleres og kledningsbord bør skiftes ved behov.

Stedvis er ikke etablert tilstrekkelig lufting bak kledningen. Manglende lufting bak kledningen vil skade både kledningsbordene og bakveggen. Ved utskiftning av kledningsbord må det etableres tilstrekkelig lufting på baksiden. Når luftespalten bak kledningen øker må det påses at det er tilstrekkelig tetting med musebånd eller tilsvarende på baksiden for å forhindre skadedyr.

Stedvis kort avstand fra underkant av kledningen til terrenget. Forholdet kan gi forkortet levetid på nedre del av ytterkledningen.

Det er noe skader/råteskader nederst på enkelte kledningsbord, utskiftning må påregnes.

#### **Merknader:**

## **3. Vinduer og ytterdører**

### **TG 3** 3.1 Vinduer og ytterdører

Det er ikke påvist punkterte glass.

Det er ikke påvist avvik ved beslag, vannbord, omramming, karm eller ytre tetting.

Dører og vinduer vurderes som sikre mot vanninntrengning i konstruksjonen.



Vinduer med isolerglass og enkle glass i trekarmer.  
Vinduene er fra byggeår og 1982. På soverommet er vinduet fra 2021.  
Vinduene har normal bruksslitasje i henhold til alder.

Dørene er av eldre dato.  
Dørene fremstod med normal bruksslitasje i henhold til alder.

Det ble ikke oppdaget punkterte glass eller andre avvik under befaringen. Punkterte glass kan tidvis være vanskelig og observere.

Merknad/vurdering av avvik:

Som følge av alder på de eldste vinduene og dørene bør disse jevnlig kontrolleres for punkterte vindusruter og råteskader i karm/belistning. Grunnet alder på de eldste vinduene og dørene vil restlevetid være vanskelig og anslå. Vinduer bør skiftes ved behov.

Det er lav/ingen klaring mellom utvendig listverk, ytterkledning og vannbord/beslag under/over vinduene. Kan føre til fukttoppsug i trevirket.

Utskiftning av de eldste vinduene bør påregnes.

---

### Merknader:

#### 4. Tak

##### TG 2 4.1 Takkonstruksjon, takteking og skorstein over tak

Det er ikke påvist svanker/svai i mønet.

Det er ikke påvist nevneverdige fuktskjolder.

Det er ikke påvist råteskade eller skadedyr.

---

Takkonstruksjon er utført som saltakskonstruksjon av tresperrer.

Takkonstruksjonen virker ok, det er ingen tegn til synlig svikt som for eksempel svai eller svanker utover det som anses å være normalt i henhold til alderen. Det er påvist noen skjevheter.

Vær oppmerksom på:

Hytten har skråtak som i hovedsak er en lukket konstruksjon, og det er ikke kjent hvordan oppbyggingen er utført. Erfaringsmessig betraktes slike konstruksjoner som fuktrisikokonstruksjoner.

Merknad/vurdering av avvik:

Konstruksjonen er fra byggeår, det må derfor påregnes et avvik i forhold til dagens standard. Takkonstruksjonen vil fungere til tross for alder og konstruksjonsmåte.

Ved utskiftning av taktekingen må selve konstruksjonen (tresperrer) kontrolleres, konstruksjonen stammer fra byggeår og har en konstruksjonsmåte som vil ha behov for utbedringer når taktekingen skiftes ut.

---

### Merknader:

##### TG 3 4.2 Undertak, lekter og ytterteking (taktekingen)

Det er ikke sikkerhetsforsvarlig å inspisere undertak, lekter og ytterteking.

Det anses ikke som sikkerhetsforsvarlig å inspisere skorstein.

---

Det er benyttet sutak, lekter og takstein til taktekkning.

Taket er kun besiktiget fra bakkenivå. Det er ikke sikkerhetsmessig forsvarlig å gå på tak uten sikring. Inspeksjon fra bakkenivå medfører begrensninger i undersøkelsene.

Merknad/vurdering av avvik:

Over forventete levetid for taktekkningen er oppbrukt. Taktekkningen må jevnlig kontrolleres. Som følge av alder på taktekkningen må det påregnes at denne må skiftes innen rimelig tid.

Det er avskalling/skader på enkelte av vindskiene, utskiftning må påregnes.

Takrenner og nedløp er av eldre dato, vedlikehold/utskiftning bør påregnes. Det må påses at takrenner og nedløp ikke går tett og at nedløp ledes bort fra hytten.

Pipe/ildsted:

Generelt anbefales pipe/ildsted kontrollert av brann/feievesen. Undertegnede takstmann har ikke spesiell kompetanse vedrørende vurdering av piper og ildsteders forskriftsmessige tilstand. For detaljert informasjon og krav anbefales kontakt med lokalt brann- og feievesen.

## Merknader:

### 5. Loft

Ingen 5.1 Loft (konstruksjonsoppbygging)

Bygningsdelen eksisterer ikke.

## Merknader:

### 6. Balkonger, verandaer og lignende

TG 2 6.1 Balkonger, verandaer og lignende

Konstruksjonen vurderes som forsvarlig festet.

Det er påvist svekkelser i forankring eller understøtting.

Det er påvist skader, slik som avskalling, deformasjoner, riss, sprekker, råteskader og/eller rust på overflater.

Vannavrenning vurderes som tilstrekkelig.

Terrasse på 47m<sup>2</sup>.

Merknad/vurdering av avvik:

Rekkverket oppfyller ikke kravet til høyde etter gjeldende forskrifter, rekkverket ble målt til 0,7m og 0,36. Dagens krav er på 1 meter.

Det er mye avskalling av maling på rekkverk og terrassebord, vedlikehold/utskiftning må påregnes.

Det er svikt i enkelte av terrassebordene, det anbefales utskiftning.

## Merknader:

### 7. Våtrom

### 8. Kjøkken

#### 8.1 Kjøkken

TG 2 8.1 Kjøkken

Det er ikke påvist knirk, skader eller fuktskjolder på gulvet.

Det er ikke påvist fukt ved kjøleskap, vaskemaskin, varmtvannsbereder eller andre vanninstallasjoner.

Det er ikke påvist avvik i forhold til trykk i vannkran.

Det er ikke påvist avvik i forhold til avrenning fra avløp.

Det er ikke påvist symptomer på fukt og råte i nabokonstruksjoner.

Kjøkkeninnredning med profilerte fronter, laminat benkeplate, over benkeplaten er det benyttet malte flater, stål oppvaskkum, ventilator (kullfilter).

Merknad/vurdering av avvik:

I henhold til NS3600 gir kullfilterventilator avvik i standarden som ligger til grunn for utarbeidelse av tilstandsrapport. For å tilfredsstill standarden må ventilatoren skiftes ut til mekanisk avtrekksvifte.

#### Merknader:

### 9. Rom under terreng

#### 10. VVS

##### TG iu 10.1 WC og innvendige vann- og avløpsrør

Boligen er ikke tilknyttet vann- avløp.

Takvann, brønn eller tilsvarende er ikke kontrollert av takstmann.

Generelt bør brønn/takvann og liggende jevnlig kontrolleres og vedlikeholdes.

#### Merknader:

##### Ingen 10.2 Varmtvannsbereder

Bygningsdelen eksisterer ikke.

#### Merknader:

##### Ingen 10.3 Vannbåren varme

Bygningsdelen eksisterer ikke.

#### Merknader:

##### Ingen 10.4 Varmesentraler

Bygningsdelen eksisterer ikke.

#### Merknader:

##### TG 1 10.5 Ventilasjon

Boligen har naturlig ventilasjon.

Boligen har ikke mekanisk ventilasjon.

Boligen har ikke balansert ventilasjon.

Det er i dag krav til balansert ventilasjons eller tilsvarende på nyere bygg. Som følge av størrelse og bruksområdet på bygningen er det ikke krav til balansert ventilasjon i dette tilfelle.

#### Merknader:

### 11. Elektrisk anlegg og samsvarserklæring

#### 11.1 Elektrisk anlegg og samsvarserklæring

Når det gjelder resultater fra det lokale el-tilsynet: Se eventuelt eiers egenerklæringsskjema.

I følge eier/oppdragsgiver har det ikke vært brann, branntilløp eller varmgang i anlegget. Se eventuelt egenerklæringsskjema fra selger.

I følge eier/oppdragsgiver løses ikke sikringene ut ofte. Se eventuelt egenerklæringsskjema fra selger.

Det er ikke påvist at plugg på varmtvannsbereder er brunsvidd.

Det er ikke observert synlige tegn på termiske skader på kabler, brytere, downlights, stikkontakter eller elektrisk utstyr.

Kabler er tilstrekkelig festet.

Det er ikke fremlagt samsvarserklæring.

---

El. Anlegg: Sikringsskapet er montert i entré og inneholder automatsikringer. Sikringsskapet er ikke videre undersøkt da dette krever spesialkompetanse.

Det er ikke fremvist samsvarserklæring for anlegget. Kravet om samsvarserklæring gjelder både for anlegg som er nyere enn 1999, og for endringer utført på anlegg som er eldre enn 1999.

Det er ikke opplyst om årstall for forrige tilsyn av det elektriske anlegget. Det foreligger ikke dokumentasjon på gjennomført tilsyn eller dokumentasjon etter gjennomført tilsyn (dokumentasjon på avvik, mangler eller dokumentasjon på at anlegget er uten avvik).

Undertegnede takstmann har ikke fagkompetanse/spesialkompetanse til å utføre kontroll av elektriske anlegg og elektriske installasjoner. Det stilles strenge krav til kompetanse for kontroll av elektriske anlegg. Det anbefales på generelt grunnlag at registrert/autorisert elektroinstallatør/kontrollør foretar en kontroll av hele det elektriske anlegget.

Vurderingen av det elektriske anlegget er basert på visuell besiktigelse, opplysninger gitt av eier med eventuell tilhørende fremvist dokumentasjon, samt standard sjekkliste (begrensede undersøkelser sammenlignet med godkjent elkontroll).

**Branntekniske forhold:**

Alle boliger skal ha brannalarmanlegg eller røykvarslere. Minimumskravet er at man har minst én røykvarsler i hver etasje i boligen.

Alle boliger skal ha slukkeutstyr som husbrannslange, eller brannslukningsapparat. Brannslukningsapparatet må være på minst 6 kg (effektivitetsklasse på minst 21 A for skumapparat). Ved bruk av brannslange skal brannslangen være tilkoblet fast vannforsyning, det anbefales kuleventil (type kran).

**Merknad/vurdering av avvik:**

Det er ikke opplyst om forrige tilsyn av anlegget. Det må utføres el.kontroll (av autorisert kontrollør) av hele anlegget. Det hefter en risiko for pålegg om utbedringer på elektriske anlegg etter utført utvidet kontroll.

---

**Merknader:**

**VÆR OPPMERKSOM PÅ:**

---

Egenerklæringsskjema er levert før oppstart av oppdraget.

Det er ikke fremlagt godkjente tegninger av boligen.

Det foreligger ikke oppdaterte godkjente byggetegninger som samsvarer med boligen, se under.

**TILLEGG SOPPLYSNINGER:**

---

Den bygningssakkyndige har ikke kontrollert om det foreligger offentligrettslige pålegg fra kommunen. Det er ikke kontrollert om det er pågående byggesaker, endringer i reguleringsplan som berører den aktuelle eiendommen eller andre ytre påvirkninger.

Vedrørende egenerklæringsskjema: Skjema vil følge som vedlegg til salgsoppgaven, det anbefales eventuelle interessenter å lese gjennom skjema før et eventuelt salg/kjøp gjennomføres. Det kan være flere relevante/nyttige opplysninger i dette skjema som ikke er videre beskrevet i denne rapporten.

Tilstandsrapporten har en gyldighet på 12 mnd. fra rapportdato. Skulle det oppstå skader, endringer eller annet av betydning ved boligen, oppfordres eier/selger til å informere om forholdene og oppdatere tilstandsrapporten.

I tilstandsrapporten har den bygningssakkyndige ikke gjort undersøkelser/vurderinger av bygningens estetikk og arkitektur, fellesarealer (med mindre boligeieren har vedlikeholdsplikt for fellesarealer), tilleggsbygg som garasje, biloppstillingsplass eller lignende i fellesanlegg/fellesområdet.

**ANBEFALTE YTTERLIGERE UNDERSØKELSER:**

---

Radonmålinger: Den bygningssakkyndige har ikke foretatt radonmålinger. Grenseverdi for radon er den høyeste årsmiddelverdien som generelt er anbefalt i et oppholdsrom. Grenseverdi er satt til 200 Bq/m<sup>3</sup>. Det skal gjennomføres radonreducerende tiltak dersom radonnivået overstiger 100 Bq/m<sup>3</sup> (tiltaksgrense).


TAKSTMANNENS VURDERING VED TG2:	
1.1	Byggegrunn, fundamenter, grunnmur, drenering og sikring mot vann og fuktighet
	<p>Mer enn halvparten av forventet levetid på drenering er overskredet. Det er ikke benyttet diffusjonstetting mot grunn og fuktsikringen oppfyller ikke krav til sikring etter dagens forskrifter. Dreneringen bør kontrolleres jevnlig der det lar seg gjøre. For utbedring av dreneringen må dreneringen skiftes ut, tidspunktet for når dette er nødvendig er vanskelig å si.</p> <p>Det er ikke observert grunnmursplast/knotteplast (utvendig fuktsikring) eller tilsvarende utvendig. Manglende knotteplast øker risikoen for fuktvandring i murene.</p>
4.1	Takkonstruksjon, takteking og skorstein over tak
	<p>Konstruksjonen er fra byggeår, det må derfor påregnes et avvik i forhold til dagens standard. Takkonstruksjonen vil fungere til tross for alder og konstruksjonsmåte.</p> <p>Ved utskiftning av taktekingen må selve konstruksjonen (tresperrer) kontrolleres, konstruksjonen stammer fra byggeår og har en konstruksjonsmåte som vil ha behov for utbedringer når taktekingen skiftes ut.</p>
6.1	Balkonger, verandaer og lignende
	<p>Rekkverket oppfyller ikke kravet til høyde etter gjeldende forskrifter, rekkverket ble målt til 0,7m og 0,36. Dagens krav er på 1 meter.</p> <p>Det er mye avskalling av maling på rekkverk og terrassebord, vedlikehold/utskiftning må påregnes. Det er svikt i enkelte av terrassebordene, det anbefales utskiftning.</p>
8.1	Kjøkken Kjøkken
	I henhold til NS3600 gir kullfilterventilator avvik i standarden som ligger til grunn for utarbeidelse av tilstandsrapport. For å tilfredsstille standarden må ventilatoren skiftes ut til mekanisk avtrekksvifte.

TAKSTMANNENS VURDERING VED TG3:	
1.2	Krypekjeller
	<p>Som følge av kjellerens oppbygning vil luftfuktigheten varieres ved temperaturforandringer og endringer i utvendig klima, samt at man risikerer avdampning fra grunnen.</p> <p>Relativ luftfuktighet under 60 % anses å være tørt.</p> <p>Relativ luftfuktighet mellom 60-74 % er akseptabelt.</p> <p>I kjelleren vil den relative luftfuktigheten tidvis overstige 74% som indikerer at det vil være fuktighet.</p> <p>Det er observert spor av tremit (Stripet borebille), dette indikere at fuktigheten er for høy.</p> <p>Det er rust på jernbjelker benyttet under bunnsviller, på sikt må bjelkene skiftes ut.</p> <p>Det er skjevheter i støttene under hytten, disse bør stives av/rettes opp.</p>
	Takstmannens prisvurdering ved utskiftning antas mellom Kr. 100 000. - og 300.000.-
2.1	Yttervegger
	<p>Over forventete levetid er overskredet på trekledningen. Trekledningen bør jevnlig kontrolleres og kledningsbord bør skiftes ved behov.</p> <p>Stedvis er ikke etablert tilstrekkelig lufting bak kledningen. Manglende lufting bak kledningen vil skade både kledningsbordene og bakveggen. Ved utskiftning av kledningsbord må det etableres tilstrekkelig lufting på baksiden.</p> <p>Når luftespalten bak kledningen øker må det påses at det er tilstrekkelig tetting med musebånd eller tilsvarende på baksiden for å forhindre skadedyr.</p> <p>Stedvis kort avstand fra underkant av kledningen til terrenget. Forholdet kan gi forkortet levetid på nedre del av ytterkledningen.</p> <p>Det er noe skader/råteskader nederst på enkelte kledningsbord, utskiftning må påregnes.</p>
	Takstmannens prisvurdering ved utskiftning antas mellom Kr. 50.000. - og 100.000.-
3.1	Vinduer og ytterdører
	<p>Som følge av alder på de eldste vinduene og dørene bør disse jevnlig kontrolleres for punkterte vindusruter og råteskader i karm/belistning. Grunnet alder på de eldste vinduene og dørene vil restlevetid være vanskelig og anslå. Vinduer bør skiftes ved behov.</p> <p>Det er lav/ingen klaring mellom utvendig listverk, ytterkledning og vannbord/beslag under/over vinduene. Kan føre til fuktoppsug i treverket.</p> <p>Utskiftning av de eldste vinduene bør påregnes.</p>
	Takstmannens prisvurdering ved utskiftning antas mellom Kr. 25.000. - og 50.000.-
4.2	Undertak, lekter og yttertekking (taktekkingen)
	<p>Over forventete levetid for taktekkingen er oppbrukt. Taktekkingen må jevnlig kontrolleres. Som følge av alder på taktekkingen må det påregnes at denne må skiftes innen rimelig tid.</p> <p>Det er avskalling/skader på enkelte av vindskiene, utskiftning må påregnes.</p> <p>Takrenner og nedløp er av eldre dato, vedlikehold/utskiftning bør påregnes. Det må påses at takrenner og nedløp ikke går tett og at nedløp ledes bort fra hytten.</p>
	Takstmannens prisvurdering ved utskiftning antas mellom Kr. 100 000. - og 300.000.-



# Eiendomskart for eiendom 4626 - 51/50//

Teig 1 av 2 (hovedteig)

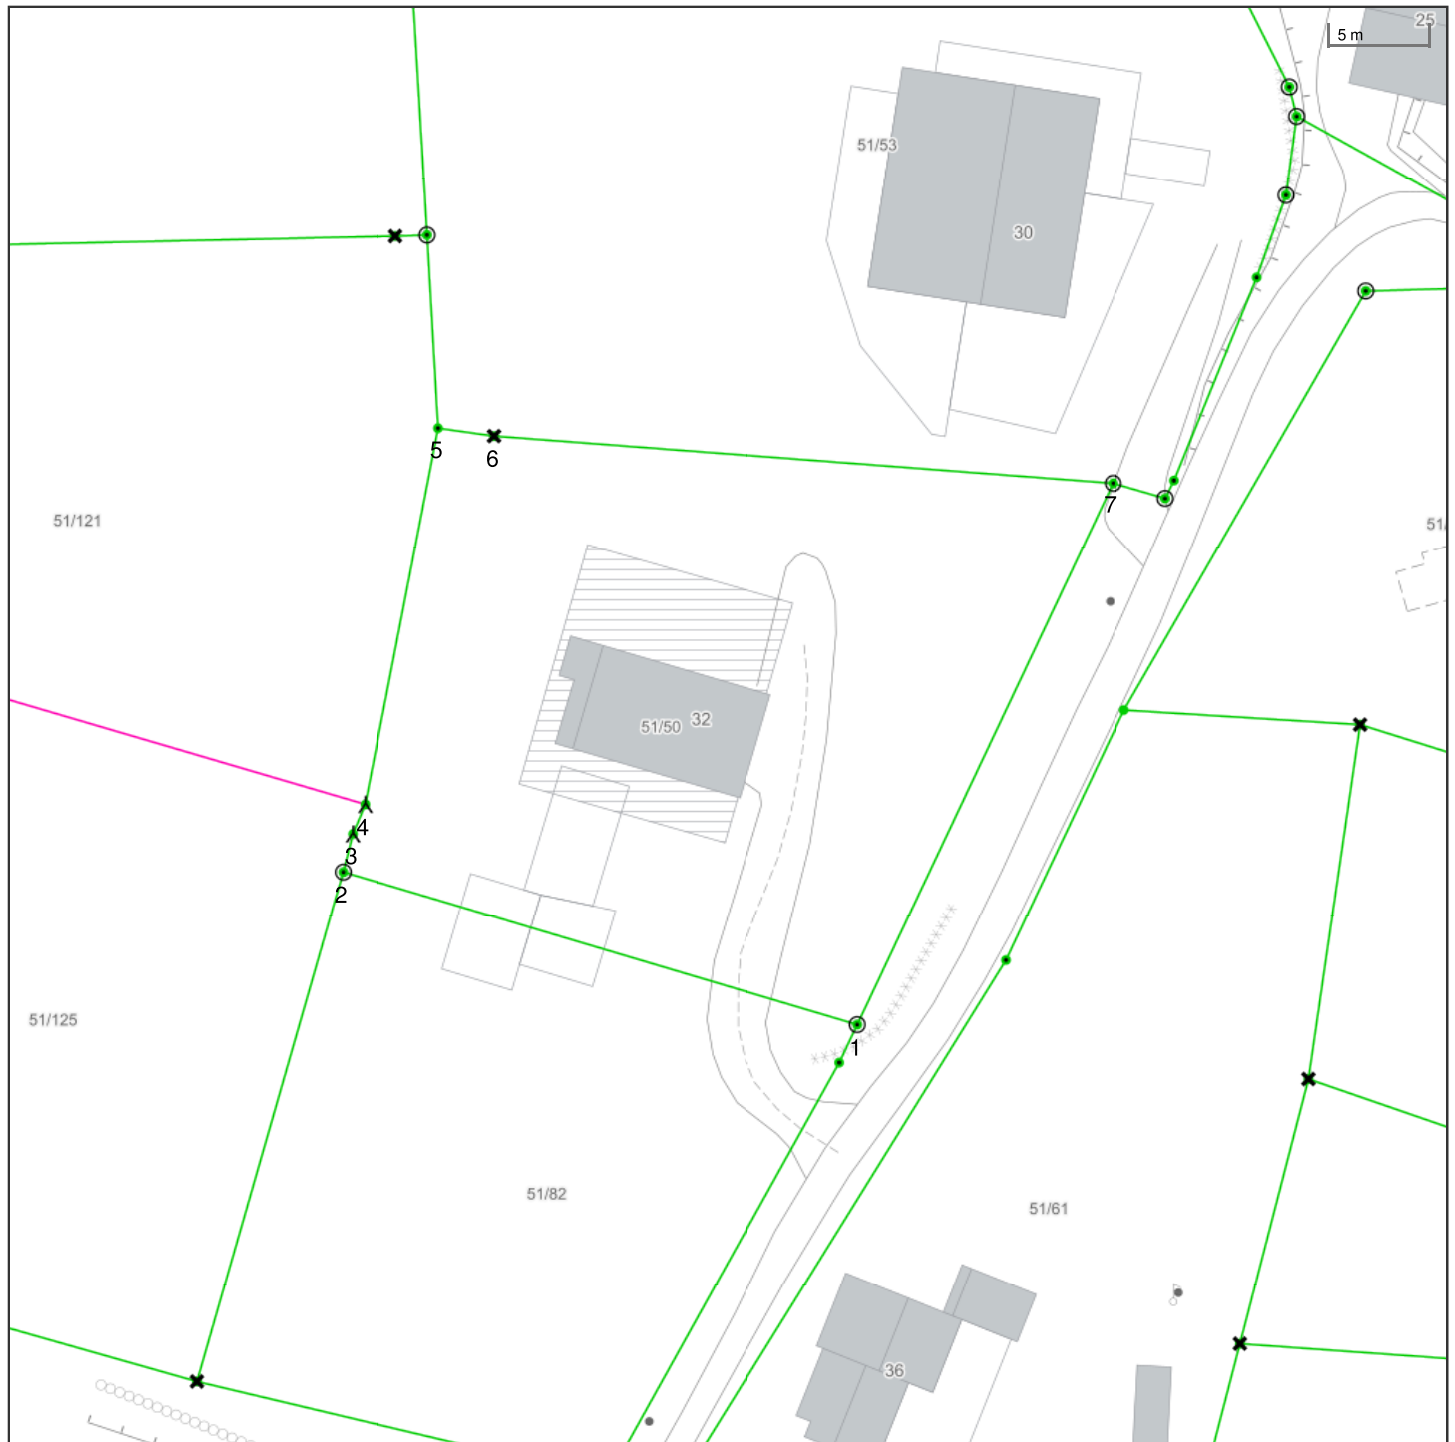

Det tas forbehold om riktigheten eller fullstendigheten av opplysningene i dette dokumentet. Det kan ikke rettes krav som følge av at disse opplysningene benyttes som grunnlag for beslutninger.

-----	Eiendomsgrense - omtvistet	-----	Eiendomsgrense - lite nøyaktig	●	Grensepunkt - lite nøyaktig	⊙	Grensepunkt - offentlig godkjent	
- - - - -	Hjelpelinje vegkant	-----	Eiendomsgrense - mindre nøyaktig	●	Grensepunkt - mindre nøyaktig	⊙	Grensepunkt - bolt	
.....	Hjelpelinje fiktiv	-----	Eiendomsgrense - middels nøyaktig	●	Grensepunkt - middels nøyaktig	⊙	⊗	Grensepunkt - kors
.....	Hjelpelinje punktfaste	-----	Eiendomsgrense - nøyaktig	●	Grensepunkt - nøyaktig	⊙	⊠	Grensepunkt - rør
-----	Hjelpelinje vannkant	-----	Eiendomsgrense - svært nøyaktig	●	Grensepunkt - svært nøyaktig	●	●	Grensepunkt - hjelpепunkt / annet
		-----	Eiendomsgrense - uviss nøyaktighet	●		●	●	Grensepunkt - uten klassifisering




## Teig 1 av 2 (hovedteig)

<b>Areal</b>	816,10 m <sup>2</sup>	<b>Arealmerknad</b>			
<b>Representasjonspunkt</b>	<b>Koordinatsystem</b>	EUREF89 UTM Sone 32	<b>Nord</b>	6692675,7935	<b>Øst</b> 289060,67428312846

<b>Grensepunkter</b>						<b>Grenselinjer (m)</b>	
#	Nord	Øst	Nøyaktigh.	Nedsatt i	Grensepunkttype	Lengde	Radius
1	6692660,798	289068,613	10 cm	Jord (JO)	Off. godkjent grensemerke (51)	30,81	
2	6692670,169	289042,664	10 cm	Fjell (FJ)	Off. godkjent grensemerke (51)	27,59	
3	6692672,104	289043,273	10 cm	Ikke spesifisert (IS)	Bolt (52)	2,03	
4	6692673,58	289044	10 cm	Ikke spesifisert (IS)	Bolt (52)	1,65	
5	6692692,68	289048,87	10 cm	Jord (JO)	Stein med kors og vitner (63)	19,71	
6	6692692,11	289051,72	10 cm	Fjell (FJ)	Kors (53)	2,91	
7	6692687,85	289083,36	10 cm	Ikke spesifisert (IS)	Off. godkjent grensemerke (51)	31,93	



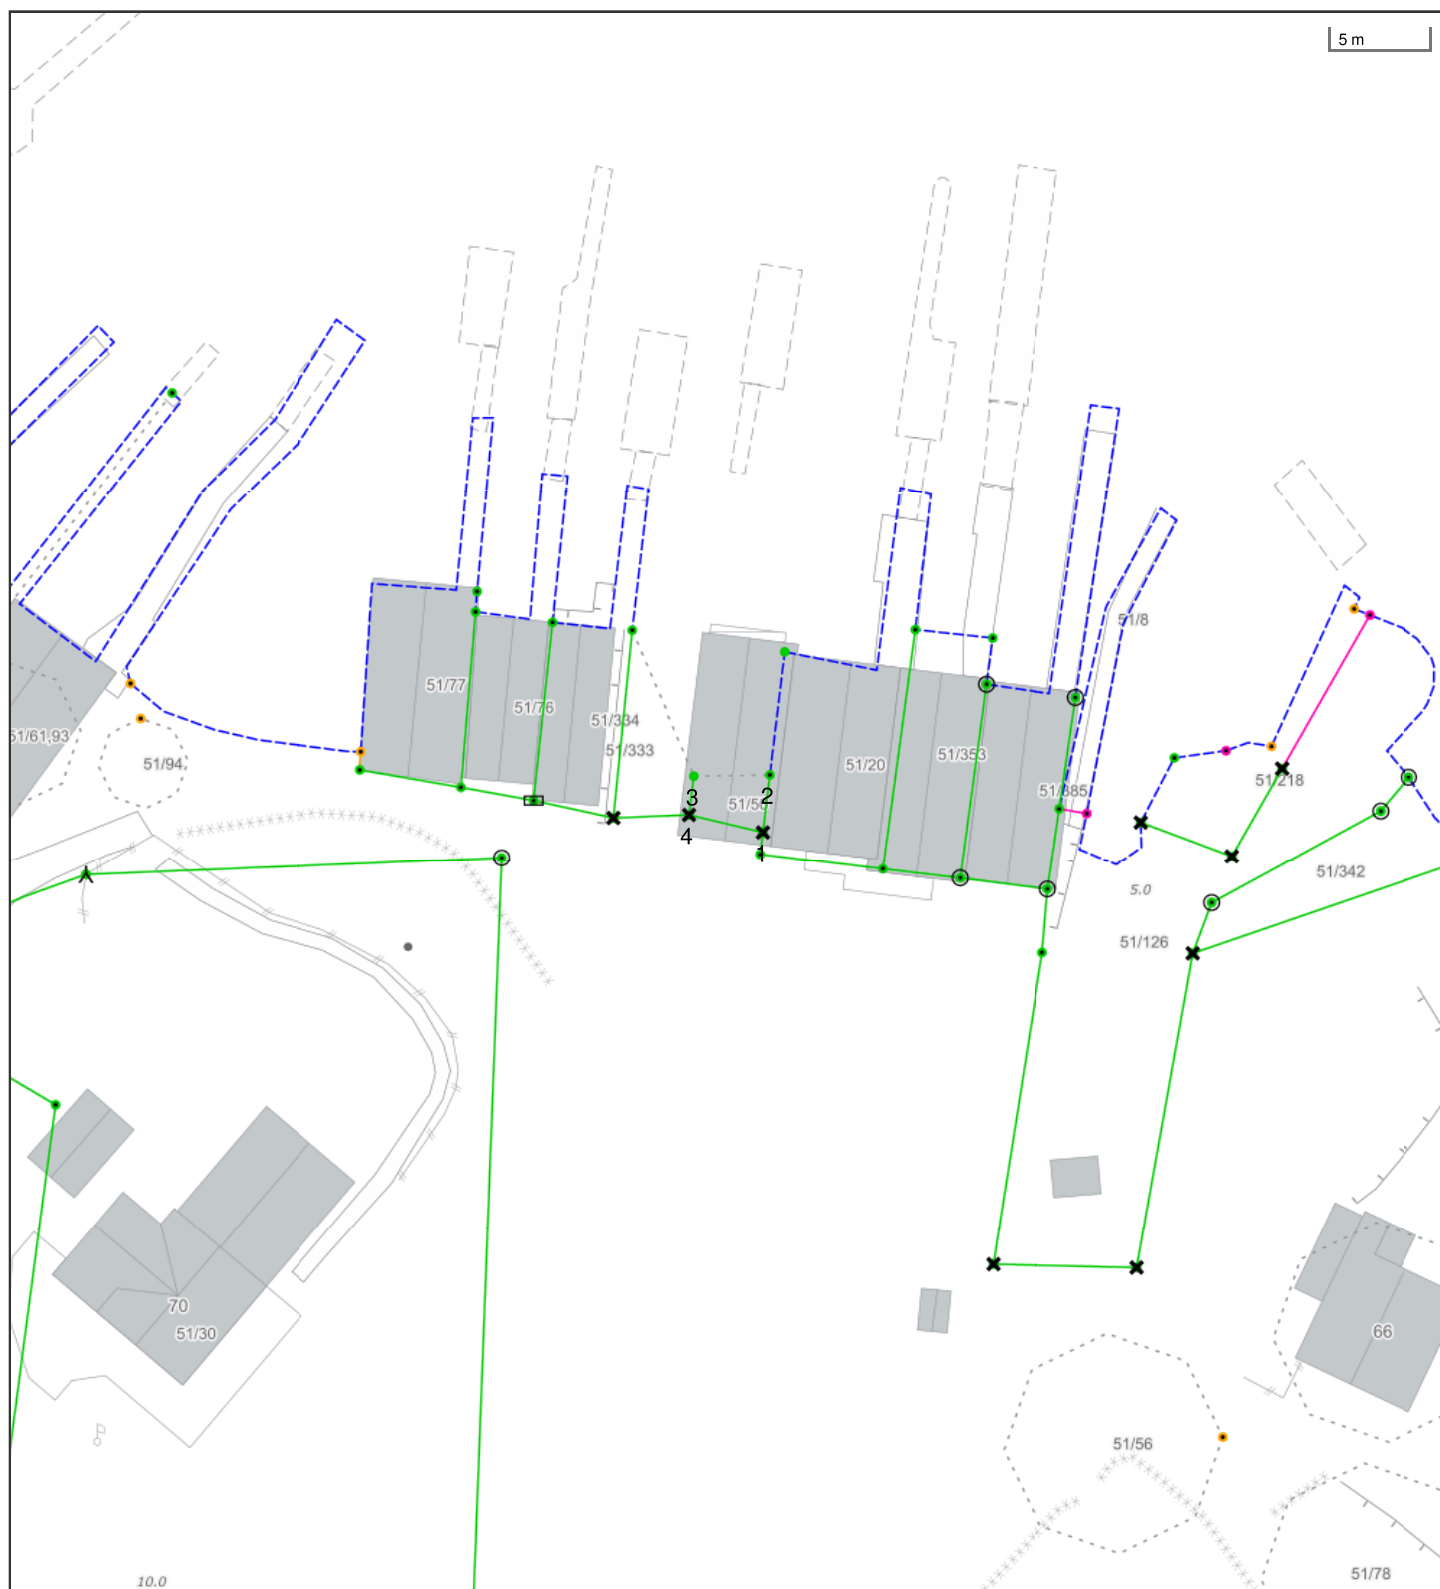


Det tas forbehold om riktigheten eller fullstendigheten av opplysningene i dette dokumentet. Det kan ikke rettes krav som følge av at disse opplysningene benyttes som grunnlag for beslutninger.

----- Eiendomsgrense - omtvistet	----- Eiendomsgrense - lite nøyaktig	● Grensepunkt - lite nøyaktig	⊙ Grensepunkt - offentlig godkjent
- - - - - Hjelpelinje vegkant	----- Eiendomsgrense - mindre nøyaktig	● Grensepunkt - mindre nøyaktig	⊙ Grensepunkt - bolt
..... Hjelpelinje fiktiv	----- Eiendomsgrense - middels nøyaktig	● Grensepunkt - middels nøyaktig	⊗ Grensepunkt - kors
..... Hjelpelinje punktfaste	----- Eiendomsgrense - nøyaktig	● Grensepunkt - nøyaktig	⊠ Grensepunkt - rør
----- Hjelpelinje vannkant	----- Eiendomsgrense - svært nøyaktig	● Grensepunkt - svært nøyaktig	● Grensepunkt - hjelpепunkt / annet
	----- Eiendomsgrense - uviss nøyaktighet		● Grensepunkt - uten klassifisering

## Teig 2 av 2

<b>Areal</b>	9,70 m <sup>2</sup>	<b>Arealmerknad</b>	Noen fiktive grenser				
<b>Representasjonspunkt</b>	<b>Koordinatsystem</b>	EUREF89 UTM Sone 32	<b>Nord</b>	6692714,1	<b>Øst</b>	289278,2531775024	
<b>Grensepunkter</b>						<b>Grenselinjer (m)</b>	
<b>#</b>	<b>Nord</b>	<b>Øst</b>	<b>Nøyaktigh.</b>	<b>Nedsatt i</b>	<b>Grensepunkttype</b>	<b>Lengde</b>	<b>Radius</b>
1	6692712,555	289279,947	10 cm	Jordfast stein (JS)	Kors (53)	3,91	
2	6692715,48317495	289280,474371999	10 cm	Ikke spesifisert (IS)	Umerket (56)	2,98	
3	6692715,645	289276,565	10 cm	Ikke spesifisert (IS)	Retningspunkt (98)	3,91	
4	6692713,675	289276,203	10 cm	Jordfast stein (JS)	Kors (53)	2,00	

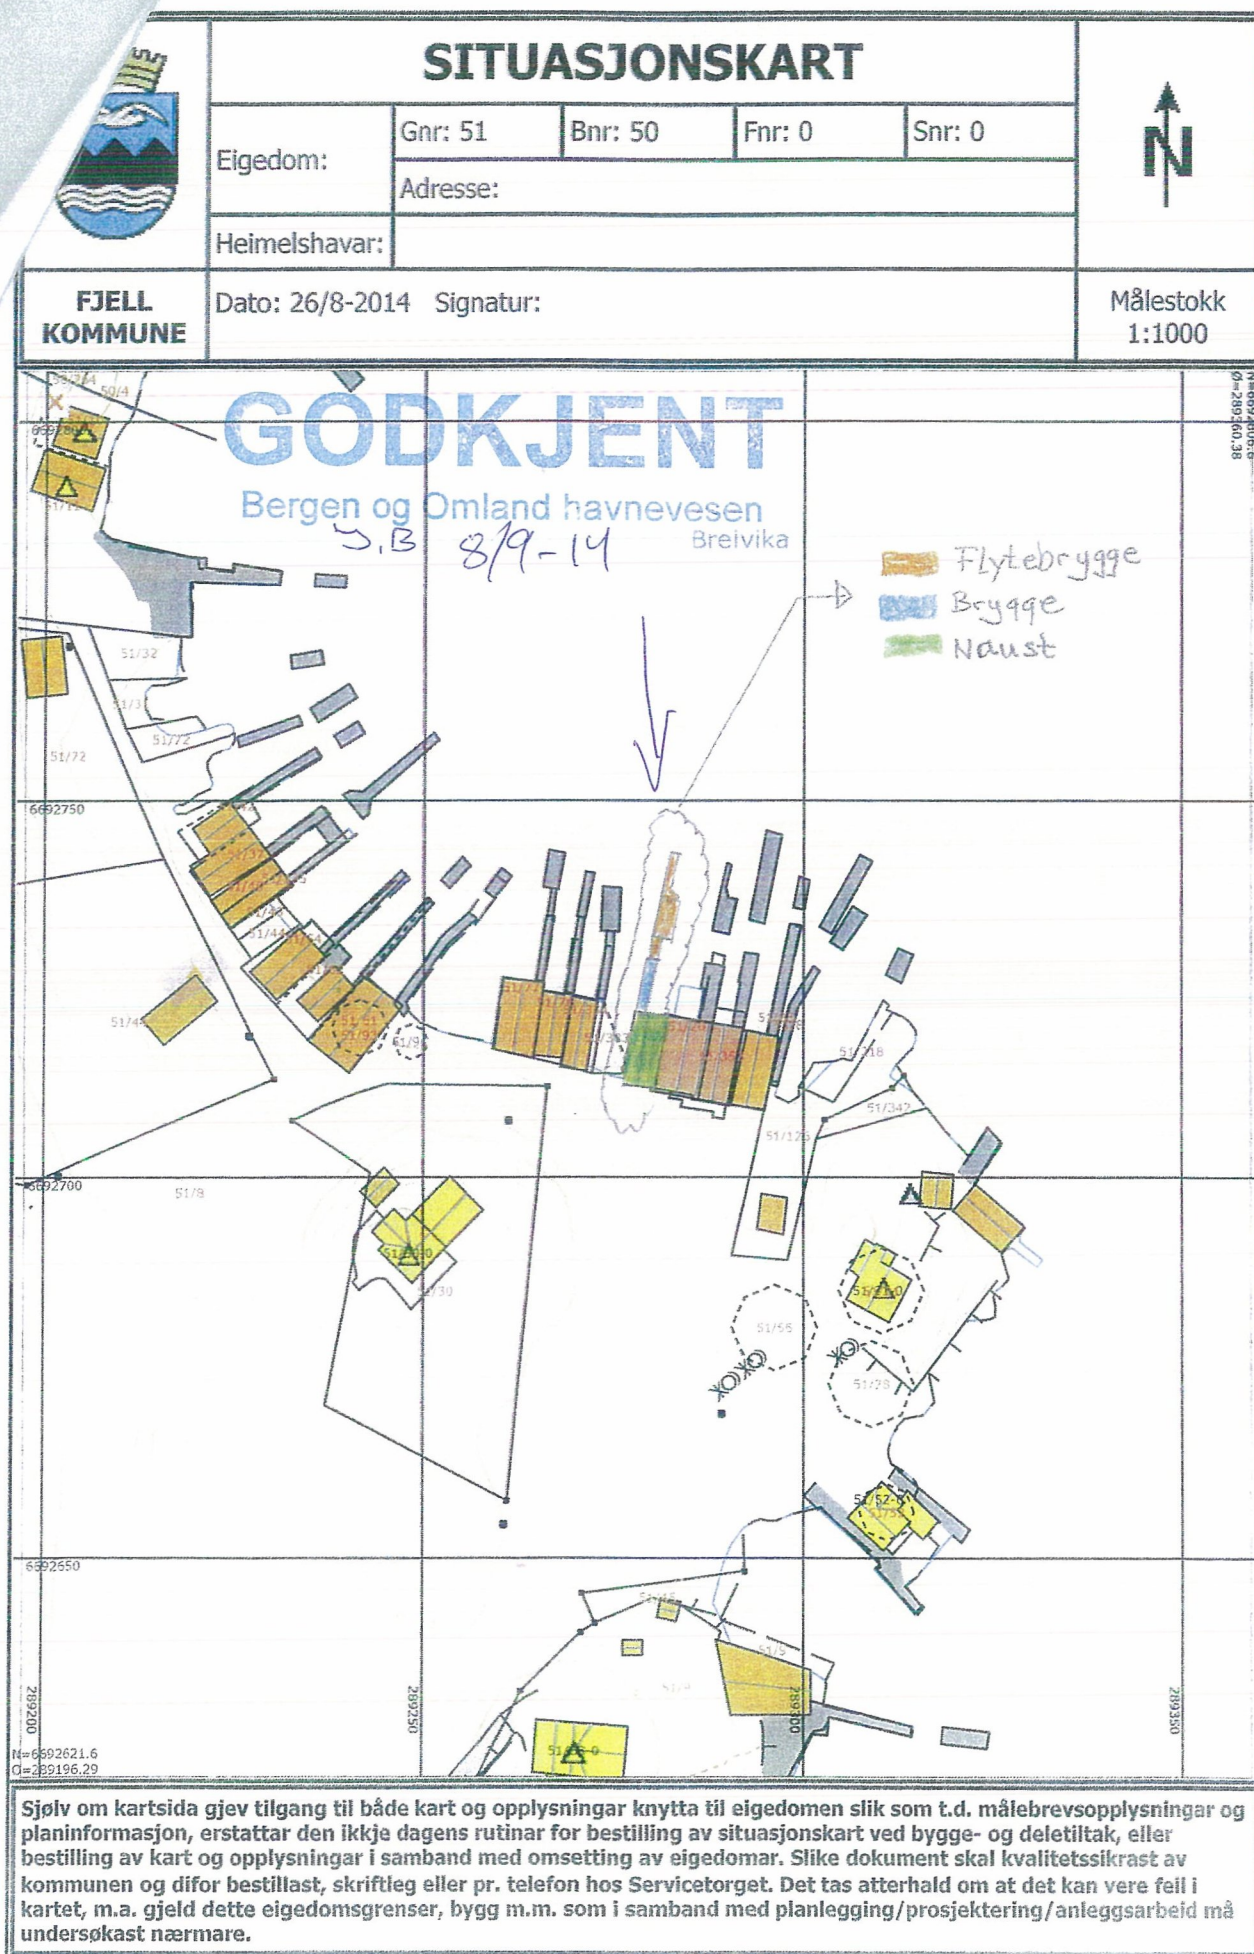


Sjølv om kartsida gjev tilgang til både kart og opplysningar knytta til eigedomen slik som t.d. målebrevsopplysningar og planinformasjon, erstattar den ikkje dagens rutinar for bestilling av situasjonskart ved bygge- og deletiltak, eller bestilling av kart og opplysningar i samband med omsetting av eigedomar. Slike dokument skal kvalitetssikrast av kommunen og difor bestillast, skriftleg eller pr. telefon hos Servicetorget. Det tas atterhald om at det kan vere feil i kartet, m.a. gjeld dette eigedomsgrensar, bygg m.m. som i samband med planlegging/prosjektering/anleggsarbeid må undersøkast nærmare.





# Vegstatuskart for eiendom 4626 - 51/50//

20 m

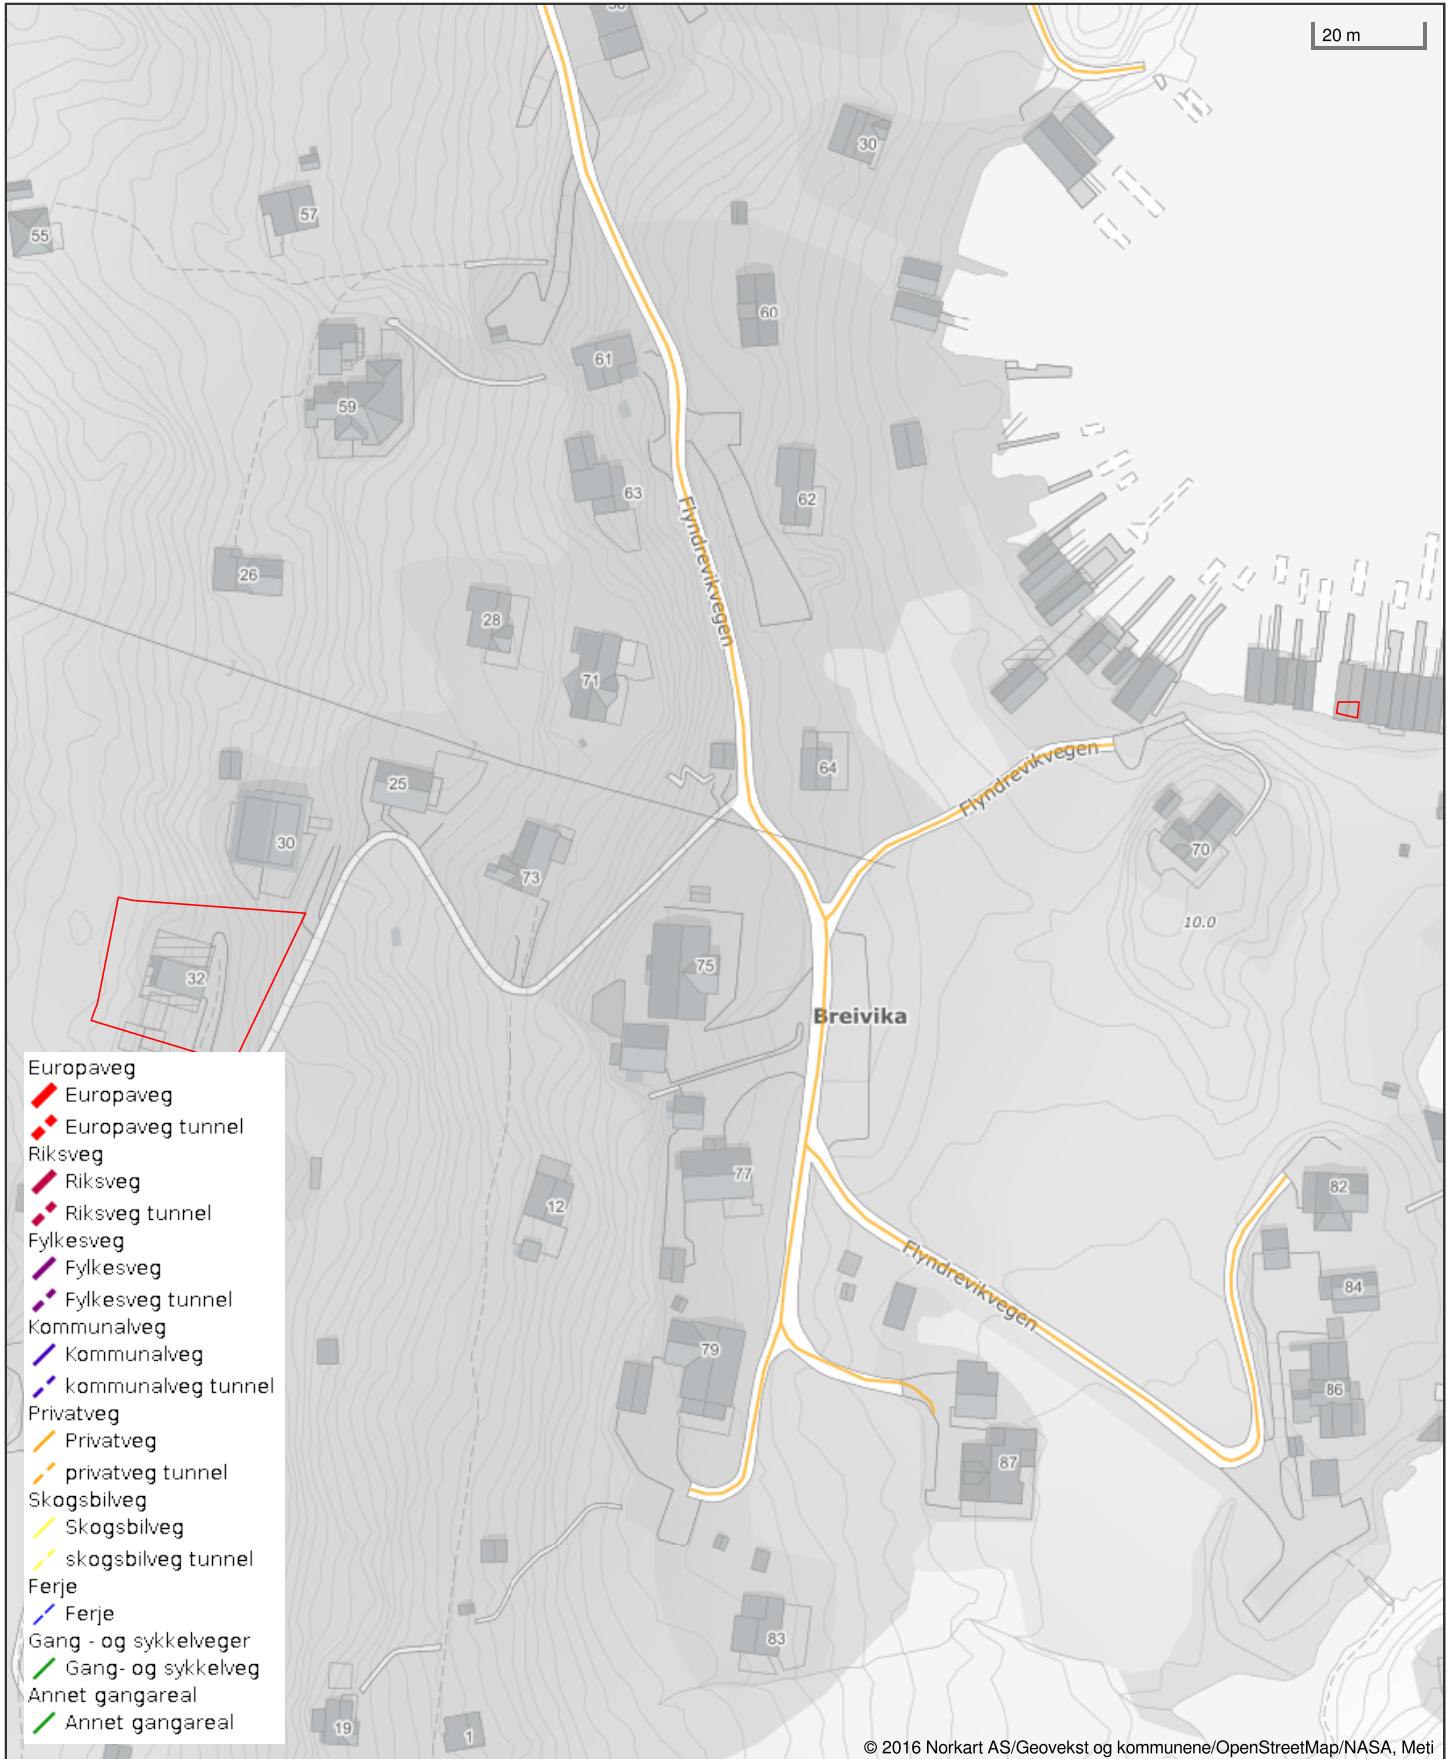

- Europaveg
- ▬ Europaveg
- ▬ Europaveg tunnel
- Riksveg
- ▬ Riksveg
- ▬ Riksveg tunnel
- Fylkesveg
- ▬ Fylkesveg
- ▬ Fylkesveg tunnel
- Kommunalveg
- ▬ kommunalveg
- ▬ kommunalveg tunnel
- Privatveg
- ▬ Privatveg
- ▬ privatveg tunnel
- Skogsbilveg
- ▬ Skogsbilveg
- ▬ skogsbilveg tunnel
- Ferje
- ▬ Ferje
- Gang- og sykkelveger
- ▬ Gang- og sykkelveg
- Annet gangareal
- ▬ Annet gangareal

© 2016 Norkart AS/Geovekst og kommunene/OpenStreetMap/NASA, Meti

Det tas forbehold om riktigheten eller fullstendigheten av opplysningene i dette dokumentet. Det kan ikke rettes krav som følge av at disse opplysningene benyttes som grunnlag for beslutninger.




Øygarden kommune

# Reguleringsplankart

Eiendom: 51/50  
Adresse: Breiviklia 32  
Utskriftsdato: 24.06.2024  
Målestokk: 1:2000





UTM-32

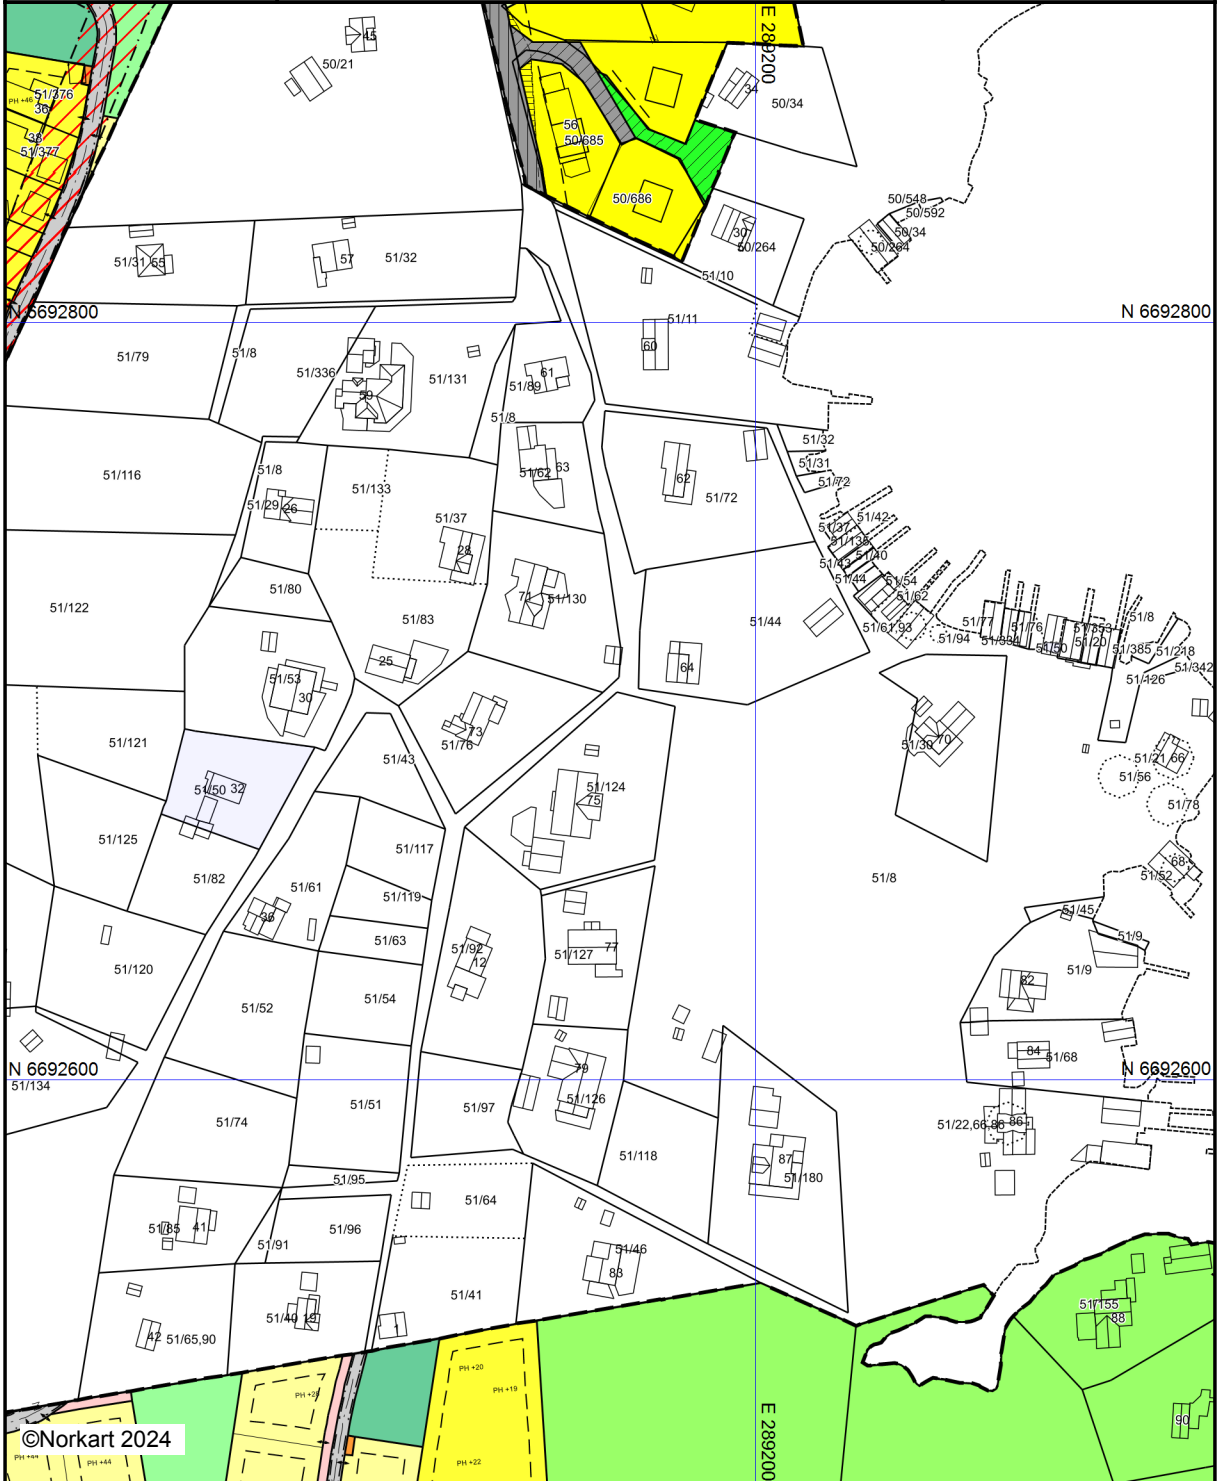


Kartet er produsert fra kommunens beste digitale kartbaser for området og inneholder viktige opplysninger om eiendommen og området omkring. Presentasjonen av informasjon er i samsvar med nasjonal standard.  
Kartet kan inneholde feil, mangler eller avvik i forhold til kravene i oppgitt standard.  
Kartet kan ikke benyttes til andre formål enn det formålet det er utlevert til uten samtykke fra kommunen jf. lov om åndsverk.

## Tegnforklaring

### Reguleringsplan-Byggeområder (PBL1985 §

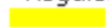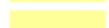-  Område for boliger med tilhørende anlegg
-  Frittliggende småhusbebyggelse

### Reguleringsplan-Landbruksområder (PBL198

-  Landbruksområder



### Reguleringsplan-Offentlige trafikkområder (

-  Kjøreveg

### Reguleringsplan-Fareområder (PBL1985 § 2

-  Høyspenningsanlegg (høyspentlinje,transfo


### Reguleringsplan-Spesialområder (PBL1985 §

-  Privat veg
-  Frisiktsone ved veg

### Reguleringsplan-Fellesområder (PBL1985 § .

-  Felles avkjørsel
-  Felles gangareal
-  Felles lekeareal for barn
-  Felles grøntanlegg
-  Annet fellesareal for flere eiendommer

### Reguleringsplan-Kombinerte formål (PBL198

-  Grense for restriksjonsområde

### Reguleringsplan-Bebyggelse og anlegg (PBL

-  Boligbebyggelse - frittliggende småhusbebygg
-  Boligbebyggelse - konsentrert småhusbebygg
-  Øvrige kommunaltekniske anlegg
-  Lekeplass
-  Annet uteoppholdsareal


### Reguleringsplan-Samferdselsanlegg og tekn

-  Kjøreveg
-  Fortau
-  Gangveg/gangareal/gågate
-  Annen veggrunn - grøntareal
-  Parkering



### Reguleringsplan-Grønnstruktur (PBL2008 §1

-  Friområde

### Reguleringsplan- Landbruks-, natur og frilun

-  Naturformål


### Reguleringsplan-Hensynsoner (PBL2008 §12

-  Faresone - Høyspenningsanlegg (ink høysper
-  Sikringsone - Frisikt










### Reguleringsplan- Bestemmelseområder (PB

-  Bestemmelseområde

### Reguleringsplan-Juridiske linjer og punkt PE

-  Sikringsonegrense

### Reguleringsplan-Felles for PBL 1985 og 200

-  Regulerings- og bebyggelsesplanområde
-  Planens begrensning
-  Faresonegrense
-  Formålsgrense
-  Regulert tomtegrense
-  Eiendomsgrense som skal oppheves
-  Byggegrense
-  Planlagt bebyggelse
-  Bebyggelse som inngår i planen
-  Regulert senterlinje
-  Frisiktslinje
-  Regulert kant kjørebane
-  Avkjørsel
-  Påskrift feltnavn
-  Påskrift plantilbehør






Øygarden kommune

# Reguleringsplanforslag

Eiendom: 51/50  
Adresse: Breiviklia 32  
Utskriftsdato: 24.06.2024  
Målestokk: 1:2000



UTM-32

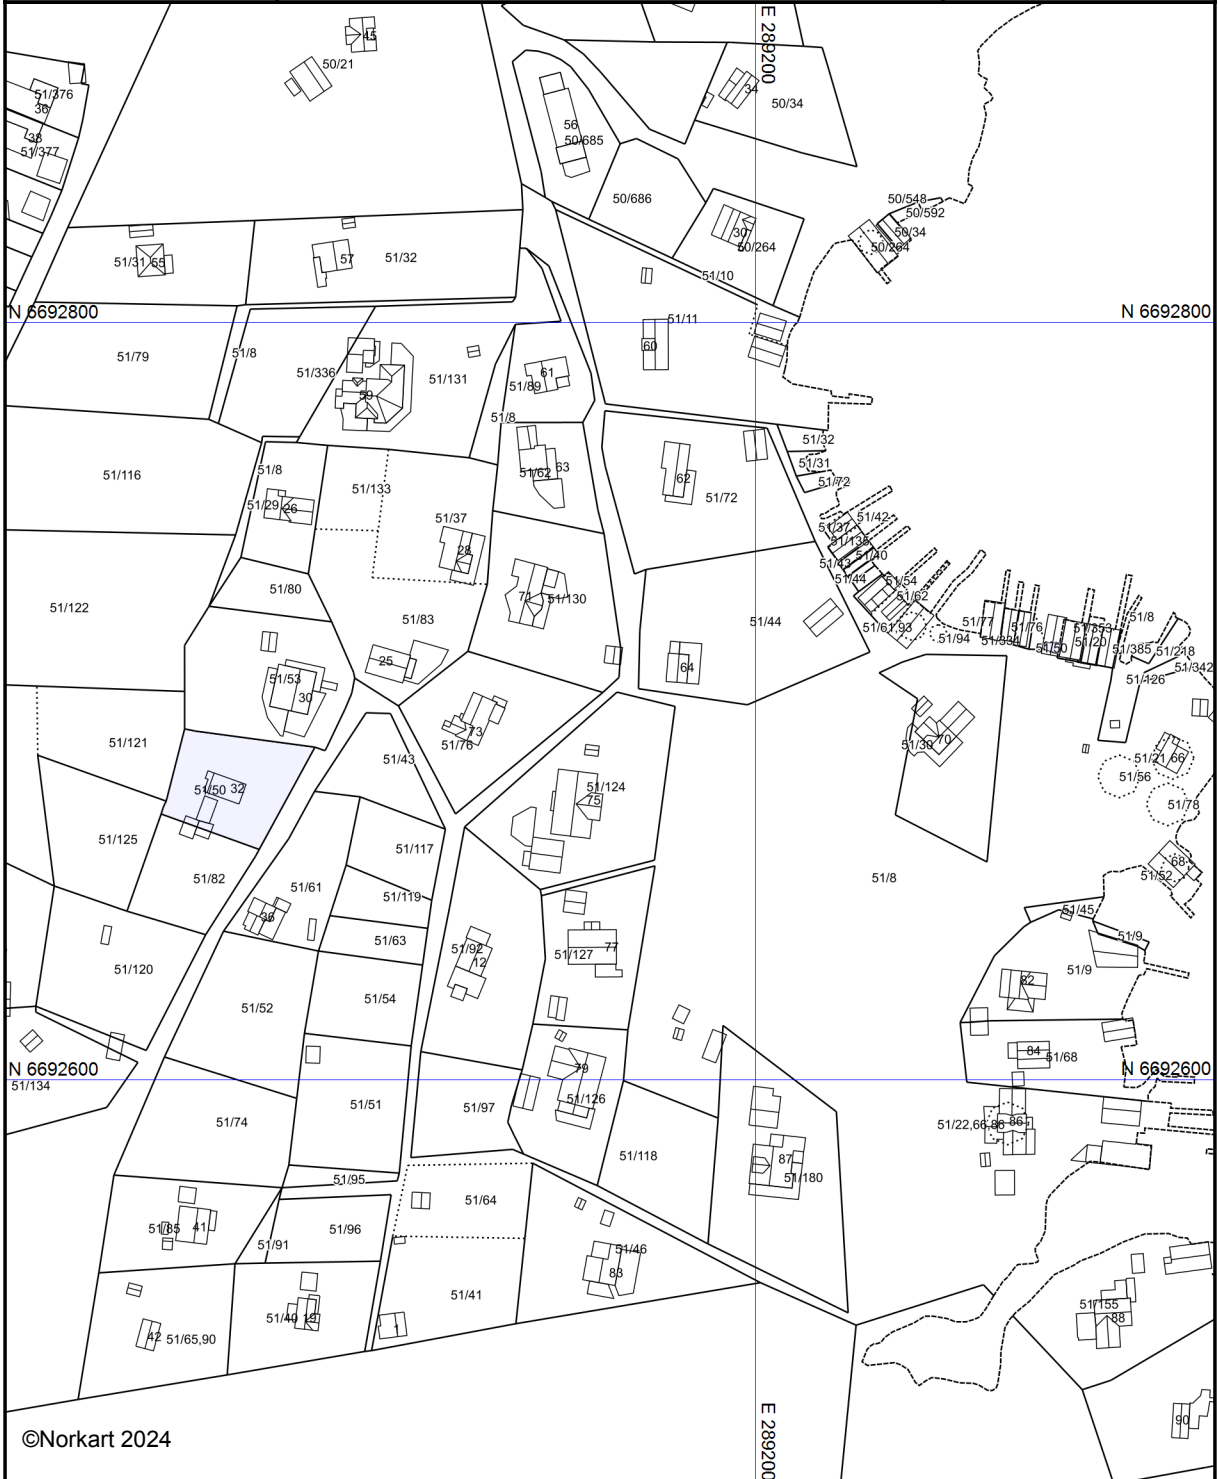

©Norkart 2024

Kartet er produsert fra kommunens beste digitale kartbaser for området og inneholder viktige opplysninger om eiendommen og området omkring. Presentasjonen av informasjon er i samsvar med nasjonal standard. Kartet kan inneholde feil, mangler eller avvik i forhold til kravene i oppgitt standard. Kartet kan ikke benyttes til andre formål enn det formålet det er utlevert til uten samtykke fra kommunen jf. lov om åndsverk.

## Tegnforklaring



# Øygarden kommune

Adresse: Ternholmvegen 2, 5337 RONG

Telefon: 55097339

Utskriftsdato: 24.06.2024

## Planopplysninger

EM §6-7 Oppdragstakerens undersøkelses- og opplysningsplikt

Kilde: Øygarden kommune

<b>Kommunenr.</b>	4626	<b>Gårdsnr.</b>	51	<b>Bruksnr.</b>	50	<b>Festenr.</b>		<b>Seksjonsnr.</b>	
<b>Adresse</b>	Breiviklia 32, 5177 BJØRØYHAMN								

Opplysningene omfatter gjeldende planer og pågående planarbeid for eiendommen. Nærmere opplysninger om den enkelte plan med dokumenter, mindre endringer, etc finnes på internett, se lenker under. Oppgitte delarealer viser planinformasjon på eiendommen.

Det tas forbehold om riktigheten eller fullstendigheten av opplysningene i dette dokumentet. Det kan ikke rettes krav som følge av at disse opplysningene benyttes som grunnlag for beslutninger.

### Plantyper med treff

- Kommuneplaner

### Plantyper uten treff

- Kommuneplaner under arbeid
- Kommunedelplaner under arbeid
- Reguleringsplaner under bakken
- Reguleringsplaner under arbeid
- Reguleringsplaner under arbeid i nærheten
- Bebyggelsesplaner over bakken
- Midlertidige forbud
- Kommunedelplaner
- Reguleringsplaner
- Reguleringsplaner over bakken
- Reguleringsplaner bunn
- Bebyggelsesplaner
- Bebyggelsesplaner under bakken

## Kommuneplaner

Besøk kommunens hjemmeside for mer informasjon.

<b>Id</b>	124620130020		
<b>Navn</b>	390 KP Kommuneplan for Fjell kommune (2015 - 2026)		
<b>Plantype</b>	Kommuneplanens arealdel		
<b>Status</b>	Endelig vedtatt arealplan		
<b>Ikrafttredelse</b>	18.06.2015		
<b>Bestemmelser</b>	<a href="https://www.arealplaner.no/4626/dokumenter/4979/124620130020_F%c3%b8resegn_180615.pdf">https://www.arealplaner.no/4626/dokumenter/4979/124620130020_F%c3%b8resegn_180615.pdf</a>		
<b>Delarealer</b>	<b>Delareal</b>	816 m <sup>2</sup>	
	<b>KPHensynsonenavn</b>	H810_20	<b>KPGjennomføring</b> Krav om felles planlegging
<b>Delarealer</b>	<b>Delareal</b>	826 m <sup>2</sup>	
	<b>KPHensynsonenavn</b>	H220_1	<b>KPStøy</b> Gul sone iht. T-1442
<b>Delareal</b>	816 m <sup>2</sup>	<b>Arealbruk</b> Boligbebyggelse, Framtidig	

---

**Delareal** 826 m<sup>2</sup>  
**KPHensynsonenavn** H190\_10  
**KPSikring** Andre sikringssoner

---

**Delareal** 9 m<sup>2</sup>  
**Arealbruk** Bruk og vern av sjø og vassdrag med tilhørende strandsone, Nåværende



## Eiendommen som selges

### 1. Gateadresse

Breviklia 32

### 2. Postadresse \*

5177 Bjorøy

## Om boligeier

### 3. Hovedselger \*

Jan H Olsen

### 4. E-postadresse hovedselger \*

j-holse@online.no

### 5. Telefonnummer hovedselger \*

41320760

### 6. Medselgere

Skriv inn fullt navn, telefonnummer og e-postadresse for eventuelle medselgere

Britt Thue Olsen. T: 97199263. j-holse@online.no

7. Når kjøpte du boligen? \*

År og måned

desember 2012

8. Har du selv bodd i boligen? \*

Når og hvor lenge har eieren bodd i boligen? Hvis det er lengre perioder eieren ikke har bodd i boligen er det fint om du oppgir dette. Her kan du også oppgi annen relevant informasjon om eierskapet.

Feriebolig

9. Driver du eller andre eiere med omsetning eller utvikling av eiendom? \*

Forsikringen gjelder ikke for salg som ledd i næringsvirksomhet. Privatpersoner anses som næringsdrivende når de – helt eller delvis – med profittformål driver med utvikling, oppussing eller omsetning av eiendom.

- Ja
- Nei

## Våtrom

10. Har det vært feil på bad, vaskerom eller toalettrom? \*

Gjelder alle våtrom. Feil kan for eksempel være sprekker, skader, vannlekkasje, feil oppbygging, mugg, råte, kjellerlukt eller vann som ikke renner mot sluk.

- Ja
- Nei, ikke som jeg kjenner til

11. Hvis ja, beskriv feilen og omfanget:

Fet er ikke innlagt vann

12. Er det utført arbeid på bad, vaskerom eller toalettrom? \*

Eksempelvis om det bygget nytt, pusset opp eller gjort arbeid etter en skade.

- Ja
- Nei, ikke som jeg kjenner til

13. Hvis ja, fortell om arbeidene som ble utført.

- Årstall.
- Navnet på firmaene som utførte arbeidet og hva de ulike er ansvarlige for.
- Om noe av arbeidet er utført av ufaglærte (f.eks. deg selv).
- Om du har dokumentasjon på arbeidet.

## Tak, yttervegg og fasade

14. Har det lekket vann utenfra og inn, eller er det sett andre tegn til fukt? \*

Eksempelvis vannlekkasje eller fukt gjennom tak, vegg, vindu, dør, balkong e.l. Med fukt menes også fuktmerker.

- Ja
- Nei, ikke som jeg kjenner til

15. Hvis ja, beskriv feilen og omfanget:

16. Er det utført arbeid på tak, yttervegg, vindu eller annen fasade? \*

\*

Eksempelvis om det er bygget nytt, utført vedlikehold/utskiftninger eller gjort arbeid grunnet en skade.

- Ja
- Nei, ikke som jeg kjenner til

17. Hvis ja, fortell om arbeidene som ble utført.

- Årstall.
- Navnet på firmaene som utførte arbeidet og hva de ulike er ansvarlige for.
- Om noe av arbeidet er utført av ufaglærte (f.eks. deg selv).
- Om du har dokumentasjon på arbeidet.

Skiftet 2 vinduer på soverom. Jeg har ansvarsrett som Tømrer

## Kjeller

18. Har huset eller sameiet/borettslaget hatt problemer med fukt, vann eller oversvømmelse i kjeller eller underetasje? \*

- Ja
- Nei, ikke som jeg kjenner til

19. Hvis ja, beskriv feilen:

Der er noe fukt i kjeller som er kun utgravd, men ingen skader på ting som blir lagret der. Ingen skadedyr ellers lite brukt.

20. Er det observert vann eller fukt i kjeller, krypkjeller eller underetasje? \*

- Ja
- Nei, ikke som jeg kjenner til
- Min boenhet har ikke kjeller, krypkjeller eller underetasje

21. Hvis ja, beskriv omfanget:

I regnværsdager kan en føle noe fukt .

22. Er det utført arbeid med drenering? \*

Drenering skal hindre at vann renner inn i kjelleren. Drenering består av en "knasteplast" eller drensplate som lufter grunnmuren, grov grus like dypt som grunnmuren, og et drenerør som frakter vannet bort. Arbeid på drenering inkluderer vedlikehold, utskiftninger av masser, reparasjon av drenerør og annet arbeid som følge av en skade.

- Ja
- Nei, ikke som jeg kjenner til

23. Hvis ja, fortell om arbeidene som ble utført.

- Årstall.
- Navnet på firmaene som utførte arbeidet og hva de ulike er ansvarlige for.
- Om noe av arbeidet er utført av ufaglærte (f.eks. deg selv).
- Om du har dokumentasjon på arbeidet.

## Elektrisitet

24. Har det vært feil på det elektriske anlegget? \*

For eksempel sikringer som går hyppig, defekte varmekabler eller ledninger, stikkontakter o.l. som er defekte eller unormalt varme. Omfatter også eventuelle pålegg fra EL-tilsynet og/eller brannvesenet.

- Ja
- Nei, ikke som jeg kjenner til

25. Hvis ja, beskriv feilen og omfanget:

26. Er det utført arbeid på det elektriske anlegget? \*

Eksempelvis om det bygget nytt, pusset opp eller gjort arbeid etter en skade.

- Ja
- Nei, ikke som jeg kjenner til

27. Hvis ja, fortell om arbeidene som ble utført.

- Årstall.
- Navnet på firmaene som utførte arbeidet og hva de ulike er ansvarlige for.
- Om noe av arbeidet er utført av ufaglærte (f.eks. deg selv).
- Om du har dokumentasjon på arbeidet.



## Rør

28. Har eiendommen privat vannforsyning (ikke tilknyttet det offentlige vannettet), septik, pumpekum, brønn, avløpskvern eller liknende? \*

- Ja
- Nei, ikke som jeg kjenner til

29. Hvis ja, spesifiser hvilken type:

30. Har det vært feil på utvendige eller innvendige avløpsrør eller vannrør? \*

Feil kan for eksempel være:

- Rør lekker vann.
- Vann slår opp av sluk, toalett eller avløpsrør.
- Du må jevnlig stake eller spyle opp tette avløpsrør. Gjelder utvendige og innvendige rør, brønn, tilkobling til offentlig anlegg, septiktank og kloakksystem.

- Ja
- Nei, ikke som jeg kjenner til

31. Hvis ja, beskriv feilen:

32. Er det utført arbeid på utvendige eller innvendige avløpsrør eller vannrør? \*

Du behøver ikke beskrive rent vedlikehold, men om det er bygget nytt eller gjort arbeid etter en skade må det nevnes.

- Ja
- Nei, ikke som jeg kjenner til

33. Hvis ja, fortell om arbeidene som ble utført.

- Årstall.
- Navnet på firmaene som utførte arbeidet og hva de ulike er ansvarlige for.
- Om noe av arbeidet er utført av ufaglærte (f.eks. deg selv).
- Om du har dokumentasjon på arbeidet.

## Ventilasjon og oppvarming

34. Er det — eller har vært — nedgravd oljetank på eiendommen? \*

- Ja
- Nei, ikke som jeg kjenner til

35. Hvis ja, beskriv tilstanden og om tanken er tømt/sanert eller fylt igjen:

36. Har det vært feil på varmeanlegg eller ventilasjonsanlegg? \*

Eksempelvis fyrkjeler, oljetanker, varmepumper, fjernvarme, pelletsanlegg, gasskjeler og lignende varmeanlegg.

- Ja
- Nei, ikke som jeg kjenner til

37. Hvis ja, beskriv feilen og omfanget, og eventuelt hva som ble utført av arbeider på anlegget:

38. Er det utført arbeid på varmeanlegg eller ventilasjonsanlegg? \*

Eksempelvis om det er montert nytt, utført vedlikehold, utskiftninger eller gjort arbeid etter en skade.

- Ja
- Nei, ikke som jeg kjenner til

39. Hvis ja, fortell om arbeidene som ble utført.

- Årstall.
- Navnet på firmaene som utførte arbeidet og hva de ulike er ansvarlige for.
- Om noe av arbeidet er utført av ufaglærte (f.eks. deg selv).
- Om du har dokumentasjon på arbeidet.

## Skjevheter og sprekker

40. Er det tegn på setningskader eller sprekke i fliser? \*

Tegn på setningskader kan for eksempel være sprekker i grunnmur eller kjeller, eller skjevheter og ujevnheter som skyldes bevegelse i grunnen. Det kan også være sprekker innvendig, skjeve gulv, vinduer og dører som ikke lar seg åpne.

- Ja
- Nei, ikke som jeg kjenner til

41. Hvis ja, beskriv feilen og omfanget, samt hvilke tiltak som er gjort:

Noe sprekker i grunnmur. Det ene vindu på kjøkken er malt igjen, bruker kun venstre side.

42. Har det vært feil eller gjort endringer på ildsted eller pipe? \*

Feil kan for eksempel være sprekker, pipebrann, dårlig trekk eller fyringsforbud. Endringer kan for eksempel være bytte av ildsted eller plombering av pipe.

- Ja
- Nei, ikke som jeg kjenner til

43. Hvis ja, beskriv feilen eller endringer som er gjort:

Ny utvendig puss og nymalt

## Sopp og skadedyr

44. Har det vært skadedyr i boligen? \*

Eksempler på skadedyr: Rotter, mus, maur, biller, skjeggkre.

- Ja
- Nei, ikke som jeg kjenner til

45. Hvis ja, opplys om hva slags skadedyr og omfanget:

Hvis bekjempelse av skadedyr ble utført, beskriv hva som ble gjort og når saneringen ble utført, samt hvem som utførte saneringen. Hvis arbeid er utført på ulike deler av boligen kan du opplyse om dette her.

46. Har det vært skadedyr i andre bygninger på eiendommen? \*

Bor du i leilighet kan fellesområder være garasje, ganger, boder, vaskerom osv.  
Eksempler på skadedyr: Rotter, mus, maur, biller, skjeggkre.

- Ja
- Nei, ikke som jeg kjenner til

47. Hvis ja, hva slags skadedyr og hva var omfanget?

Beskriv mer detaljert. Hvis bekjempelse av skadedyr ble utført, beskriv hva som ble gjort og når saneringen ble utført, samt hvem som utførte saneringen hvis du kjenner til dette. Hvis arbeid er utført på ulike deler av sameiet/borettslaget kan du opplyse om dette her.

48. Har det vært mugg, sopp eller råte i sameiet eller borettslaget? \*

Mugg kan framstå som prikker eller flekker på en overflate. Råteskadet treverk sprekker opp og bærer preg av å være svekket.

- Ja
- Nei, ikke som jeg kjenner til

49. Hvis ja, beskriv omfanget?

Beskriv mer detaljert. Hvis sanering av mugg/sopp/råte er utført, beskriv hva som ble gjort og når saneringen ble utført, samt hvem som utførte saneringen hvis du har kjennskap til det. Hvis arbeid er utført på ulike deler av sameiet/borettslaget kan du opplyse om dette her.

Noen vinduer har noe råtskader, Dette var også opplyst da vi overtok hytten

## Planer og godkjenninger

50. Mangler leiligheten brukstillatelse eller ferdigattest? \*

Velg Ja dersom det er utført påbygg, nybygg, fasadeendringer eller ombygninger som det ikke er søkt om eller som ikke er godkjent. Dette omfatter også innvendige endringer, hvor for eksempel bod er omgjort til oppholdsrom (soverom, kjellerstue osv.)

Velg Ja også om det foreligger påbud fra offentlig myndigheter, eksempelvis rivningspåbud eller pålegg om tilbakeføring.

Bor du i leilighet kan du gjøre en vurdering av de søknadspliktige tiltakene du er ansvarlig for.

- Ja
- Nei, ikke som jeg kjenner til

51. Hvis ja, beskriv hva som mangler og hvorfor:

52. Har du bygd på eller gjort om kjeller, loft eller annet til boligrom? \*

- Ja
- Nei

53. Hvis ja, fortell om arbeidene som ble utført.

- Årstall.
- Navnet på firmaene som utførte arbeidet og hva de ulike er ansvarlige for.
- Om noe av arbeidet er utført av ufaglærte (f.eks. deg selv).
- Om du har dokumentasjon på arbeidet.

54. Selges eiendommen med utleiedel som leilighet, hybel eller lignende?

\*

- Ja
- Nei

55. Hvis ja, er utleiedelen godkjent av kommunen?

Velg Ja dersom utleiedelen er godkjent som en egen boenhet som tilfredsstillter brann- og lydkrav, eller som hybel som er en del av egen bolig.

Velg Nei dersom utleiedelen ikke er godkjent som oppholdsrom, men eksempelvis kun godkjent som bod.

- Ja
- Nei
- Vet ikke

56. Hvis ja eller nei, vennligst utdyp:

57. Kjenner du til andre forhold av betydning eller sjenanse for eiendommen eller nærområdet? \*

For eksempel byggeplaner, nabovarsler eller andre prosjekter i nærområdet, endring av reguleringsplaner, veirett, fare for ras, flom, leirskred, osv. Omfatter også plager og sjenanse i nabolaget, samt konflikter, tvister, pålegg fra det offentlige osv. Andre forhold av betydning kan også være arbeid, reparasjoner og oppussing utført av tidligere eier.

- Ja
- Nei, ikke som jeg kjenner til

58. Hvis ja, beskriv nærmere hvilke forhold:

Regulerings plan ble innlevert i 2012. Ble stoppet på grunn av helikopter støy da desibel kravet ble senket til 52 db i 2016. Måling idag er ca 53-54 db. Ny reg plan blir innlevert senere i år. Feltet er omgjort til bolig arial.

59. Kjenner du til planer eller bestemmelser som kan medføre endringer av felleskostnader eller fellesgjeld? \*

Eksempelvis styrevedtak eller vedtak fra generalforsamling eller årsmøte.

- Ja
- Nei, ikke som jeg kjenner til

60. Hvis ja, opplys om hvilke planer? Hvor stor endring vil kostnadene og/eller gjelden medføre?

Der vil når ny reg. plan blir godkjent få kostnader på ny veg, vann og avløp til nabo eiendommene

## Andre opplysninger

61. Har ufaglærte utført arbeid som normalt bør utføres av faglærte? Du trenger ikke gjenta noe du allerede har nevnt. \*

Inne i huset bør for eksempel alt arbeid på bærende konstruksjoner og brannskiller utføres av faglærte. Utvendig bør for eksempel oppføring av støttmurer over 1 meter utføres av faglærte. Er det arbeid du er i tvil om, anbefaler vi at du skriver dem ned her.

- Ja
- Nei, ikke som jeg kjenner til

62. Hvis ja, beskriv mer detaljert hva som ble gjort og når, samt hvem som utførte arbeidet. Hvis arbeid er utført på ulike deler av boligen kan du opplyse om dette her.

Det er noe kritikk til arbeid som er utført av ufaglærte. Kjenner ikke i detail hva kravet var da hytten ble bygd.

63. Er det utført radonmåling? \*

Radon er en usynlig og luktfri radioaktiv gass, som i inneluft øker risikoen for lungekreft. Det er påbudt å måle radon i utleieenhet som leilighet, hybel eller lignende.

Les om radon og radonmåling hos Direktoratet for stråling og atomsikkerhet (DSA) <https://dsa.no/radon>

Ja

Nei, ikke som jeg kjenner til

64. Hvis ja, når ble målingen utført og hva ble måleverdiene?

65. Kjenner du til om sameiet eller borettslaget er involvert i konflikter av noe slag? \*

Ja

Nei, ikke som jeg kjenner til

66. Hvis ja, fortell om konflikten og partene slik du har forstått det:

67. Har du andre opplysninger om boligen eller eiendommen utover det du har svart?

Her kan du opplyse om feil eller mangler du ikke har beskrevet tidligere.

Du kan også opplyse om oppgraderinger og andre positive sider ved boligen eller eiendommen du ønsker å løfte fram.

Det må være den enorme utsikt og den unike skjerming mot nord vest og sydlige vinder

Boligselgerforsikring

## En boligselgerforsikring sikre deg mot erstatningskrav fra boligkjøper.

Som boligselger er du ansvarlig for feil og mangler som ikke er beskrevet i egenerklæringen, tilstandsrapporten eller prospektet. Avhendingsloven regulerer hva boligkjøper kan søke erstatning for, og vilkårene bestemmer hva forsikringen dekker.

Med boligselgerforsikring vil Gjensidige:

- dekke ditt erstatningsansvar
- håndtere saksbehandling og dialogen med boligkjøper i en eventuell skadesak
- utrede skadeomfanget
- utbetale erstatning eller rette skaden
- representere deg i en eventuell retts sak

### Dekning og vilkår

For mer informasjon, ring Gjensidige på 21 40 86 00 eller gå til <https://www.gjensidige.no/privat/forsikring/bolig-og-innbo/boligselgerforsikring/>

### Priser

Prisen på forsikringen avhenger av prisantydningen. Type bolig bestemmer hvilken promillesats:

- Andels- og aksjeleilighet: 2,69 promille
- Bolig med seksjonsnummer: 4,58 promille
- Bolig med eget gårds- og bruksnummer: 5,71 promille
- Fritidsbolig og tomt: 6,31 promille

### Kjøp og angreter

- Éngangssum: Prisen dekker hele din ansvarsperiode på 5 år.
- Ingen egenandel: Er skaden dekket betaler du ingenting. Boligkjøper må selv dekke de første 10.000 kr.
- Betaling: Du betaler ingenting nå. Beløpet trekkes fra oppgjøret for boligsalget. Hvis boligen ikke blir solgt vil du ikke bli belastet.
- Angrerett: Du kan angre kjøpet fram til eiendommen legges ut for salg.

## 68. Ønsker du boligselgerforsikring? \*

Etter at du trykker "Send inn" får du instruksjoner om hvordan du signerer egenerklæringen.

- Ja, jeg ønsker boligselgerforsikring
- Nei, jeg ønsker ikke boligselgerforsikring

Sted: \_\_\_\_\_

Dato: \_\_\_\_\_

Sign: \_\_\_\_\_

Signaturene i dette dokumentet er juridisk bindende. Dokumentet er signert med Visma Addo sin sikre digitale signatur.  
Underskriverens identitet er fysisk registrert i det elektroniske PDF-dokumentet og er vist nedenfor.  
Alle tider er gitt i koordinert universaltid (UTC).

## Underskrivere



**Jan Henry Olsen**  
9578-5994-4-530963

2024-07-12 19:59:58Z

## Dokumenter i transaksjonen

Egenerklæring breiviklia 32.pdf

SHA256: 2d6a50e0c456c71813644bdb6e6c52549843d4dc2689866da6a37b623744df8e



Dokumentet er digitalt signert med Visma Addo sikker signeringstjeneste. Signaturbeviset i dokumentet er sikret og validert ved å bruke den matematiske hash-verdien til originaldokumentet.

Dokumentet er låst for endringer og tidsstemplet med et sertifikat fra en klarert tredjepart. Alle kryptografiske signeringsbevis er innebygd i PDF-dokumentet i tilfelle de skal brukes til validering i fremtiden.

Hvordan verifisere ektheten til dokumentet  
Dokumentet er beskyttet med et Adobe CDS-sertifikat. Når dokumentet åpnes i Adobe Reader, vil det se ut til å være signert med Visma Addo signeringstjeneste.