



BERGEN
KOMMUNE

PLANINFORMASJON

Byrådsavdeling for klima, miljø og byutvikling

Plan- og bygningsetaten

Planinformasjon for gnr/bnr 164/228/0/0

Utlistet 27. juni 2024

Om rapporten

Opplysningene er fremkommet etter en teknisk analyse av kartdataene der eiendommens utstrekning er sammenholdt med ulike arealplaners utstrekning (omkretser). Følgende plannivåer er testet:

- Gjeldende kommuneplans arealdel inkl. kommunedelplaner og kommunedelplaner under arbeid
- Reguleringsplaner i vertikalnivå 'under grunnen', 'på grunnen', 'over grunnen' og 'på bunnen'
- Reguleringsplaner under arbeid

I den grad vektoriserte (geometriske) arealformålsflater, hensynsoner, båndlegginger og restriksjoner eksisterer blant kartdataene er også disse testet og kvantifisert på eiendommen.

I tillegg til overnevnte testes eiendommens beliggenhet i forhold til noen aktuelle planrelaterte temaer som område for midlertidig tiltaksforbud og ulike typer støysoner. Videre testes også forekomster av gjeldende planer og planer under arbeid, samt godkjente tiltak (byggesaker) som ligger nærmere enn 100 meter fra eiendommens yttergrenser.

Mer informasjon om angitte planer som berører eiendommen kan hentes i Bergen kommunes [digitale planregister](#).

Informasjon om plan- og byggesaker knyttet til eiendommen er tilgjengelig i kommunens nettbaserte [saksinnsynsløsning](#).

For øvrig er det lagt hyperkoblinger på arealplan-id'er (plannumre) og saksnumre for med dette kunne foreta direkteoppslag i nevnte informasjonssystemer.

Forklaring plantype

- 20 - Kommuneplanens arealdel
- 21 - Kommunedelplan
- 22 - Mindre endring av kommune(del)plan
- 30 - Eldre reguleringsplan
- 31 - Mindre reguleringsendring
- 32 - Bebyggelsesplan iht. reguleringsplan (PBL 1985)
- 33 - Bebyggelsesplan iht. kommuneplanens arealdel (PBL 1985)
- 34 - Områderegulering
- 35 - Detaljregulering

Forklaring planstatus

- 0 - Kun opprettet sak (foreløpig ikke annonsert)
- 1 - Planlegging igangsatt
- 2 - Planforslag
- 3 - Endelig vedtatt arealplan
- 4 - Opphevet
- 5 - Utgått/erstattet
- 6 - Vedtatt plan med utsatt rettsvirkning
- 8 - Overstyrt
- 9 - Avvist
- 10 - Uaktuell/trukket

Påliteligheten av analyseresultatene henger nøye sammen med eiendommens oppmålingskvalitet. Av denne grunn er utvalgt matrikkelinformasjon om eiendommen oppgitt innledningsvis. Legg her spesielt merke til *arealkvalitet* og eventuelle *arealmerknader* knyttet til eiendomsteig(ene). Mer informasjon om eiendommen i Kartverkets innsynsløsning [Se eiendom](#).

I tilfelle matrikkelenheten er part i et jordsameie (brukssameie) med andre matrikkelenheter eller matrikkelenheten har felles teig med annen matrikkelenhet, inngår arealet av felles teig(er) i analysen. Dersom matrikkelenheten er registrert som eier av del av annen matrikkelenhet (ikke jordsameie/brukssameie), inngår imidlertid ikke arealet av teig(er) til det registrerte realsameiet i beregningen.

Eiendommens teiger beskrevet i Matrikkelen

Teigid	Type	Snr	Hovedteig	Beregnet areal	Arealkvalitet	Arealmerknad	Inngår i rapporten
260963679	Grunneiendom	0	Ja	545,5 m ²	Sikker	-	Ja

Dekningsgrad refereres her til prosentvis geometrisk dekning av eiendommen. I enkelte tilfeller vil også arealplaner som kun tangerer eiendommen vises i utlisteringen.

Reguleringsplaner på grunnen

PlanID	Plantype	Plannavn	Status	Ikrafttrådt	Saksnr	Dekningsgrad
10780000	30	BERGENHUS. JEKTEVIKEN DOKKEN, LEKEPLASS	3 - Endelig vedtatt arealplan	13.03.1954		99,7 %

PlanID	Plantype	Plannavn	Status	Ikrafttrådt	Saksnr	Dekningsgrad
15290200	30	BERGENHUS. GNR 164, DOKKEN - NØSTEBUKTEN	3 - Endelig vedtatt arealplan	23.04.2007	200413317	0,3 %

Reguleringsformål (Reguleringsplaner på grunnen)

PlanID	Reguleringsformål	Dekningsgrad
15290200	311 - Gate m/fortau	0,3 %

Planendringer relatert/muligens relatert aktuell eiendom

Ingen planendringer er markert innenfor - eller i umiddelbar nærhet til den aktuelle eiendommen. Sjekk likevel kartet og planarkivsystem for punktrepresenterte planendringer.

Kommuneplan

PlanID	Plannavn	Ikrafttrådt	Dekningsgrad
65270000	KOMMUNEPLANENS AREALDEL 2018	19.06.2019	100,0 %

Arealformål i kommuneplanen

PlanID	Arealstatus	Arealformål	Beskrivelse	Områdenavn	Dekningsgrad
65270000	1 - Nåværende	1130 - Sentrumsformål	Byfortettingssone	BY1	100,0 %

Hensynssoner Angitt hensyn - kulturmiljø i kommuneplanen

PlanID	Hensynssonetype	Hensynssonenavn	Beskrivelse	Dekningsgrad
65270000	KpAngittHensynSone	H570_7	Historisk sentrum	100,0 %

Hensynssoner Faresone i kommuneplanen

PlanID	Hensynssonetype	Hensynssonenavn	Beskrivelse	Dekningsgrad
65270000	KpFareSone	H390_1	Luftkvalitet - rød sone	100,0 %

Hensynssoner Gul støy i kommuneplanen

PlanID	Hensynssonetype	Hensynssonenavn	Beskrivelse	Dekningsgrad
65270000	KpStøySone	H220_3	Vei støy - gul sone	39,1 %

Hensynssoner Rød støy i kommuneplanen

PlanID	Hensynssonetype	Hensynssonenavn	Beskrivelse	Dekningsgrad
65270000	KpStøySone	H210_3	Vei støy - Rød sone	31,6 %

Temakart blågrønne strukturer

[Temakart sammenhengende blågrønne strukturer](#)

Kommunedelplan(er)

PlanID	Plannavn	Status	Ikrafttrådt	Dekningsgrad
15780000	BERGENHUS. KPD SENTRUM	3 - Endelig vedtatt arealplan	10.12.2001	100,0 %

Arealformål i kommunedelplan

PlanID	Arealstatus	Arealformål	Dekningsgrad
15780000	1 - Nåværende	110 - Boligområder	99,4 %
15780000	1 - Nåværende	630 - Fotgjengerstrøk	0,6 %

Planer i nærheten av eiendommen

PlanID	Plantype	Plannavn	Planstatus	Saksnr
8900000	30	BERGENHUS. GNR 164 BNR 7, DRAGEFJELLET, UIB JURIDISKE FAKULTET	3	190130009
8900100	30	BERGENHUS. GNR 164 BNR 7, 133 MFL., JEKTEVIKBAKKEN, BARNEHAGE OG STUDENTBOLIGER	3	200711318
70100000	35	BERGENHUS. GNR 164 BNR 364 MFL., HF-FAKULTETET	2	202220612
66510000	35	BERGENHUS. GNR 164 BNR 226 MFL., JEKTEVIKBAKKEN, BERGEN MOSKÉ	2	202220594

PlanID	Plantype	Plannavn	Planstatus	Saksnr
64090000	21	KOMMUNEDELPLAN FOR KOLLEKTIVSYSTEMET FRA BERGEN SENTRUM TIL BERGEN VEST	2	202220469
71460000	34	BERGENHUS/LAKSEVÅG. GNR 164 BNR 421 MFL., DOKKEN SØR	1	202312694
71350000	35	BERGENHUS/LAKSEVÅG. GNR 164 BNR 3 MFL., DOKKEN, NYBYGG HAVFORSKNINGSINSTITUTTET OG FISKERIDIREKTORATET	1	202311228
15290300	35	BERGENHUS. GNR 164 BNR 4, 5 OG 225 MFL., GASSVERK TOMTEN	3	201003837
18740000	21	BERGENHUS. KDP BERGEN HAVN	3	200512751
15290000	30	BERGENHUS. GNR 164 OG 165, DOKKEN - NØSTEBUKTEN	3	199615958
70970000	35	BERGENHUS. GNR 164 BNR 1396 MFL., DOKKEN - FORBEREDENDE UTFYLLING I SJØ	3	202220743

Godkjente tiltak i nærheten av eiendommen

Eiendom	Bygningsnr	Endring	Bygningstype	Status	Dato	Saksnr
164/1456	139850912	-	Eksp.bygn. flyterm. kontr.tårn	Bygning godkjent for riving/brenning	29.06.2016	201532873

Andre opplysninger

Eiendommen er berørt av Evin Termo AS sitt konsesjonsområde for fjernvarmeanlegg.

Hele eller deler av eiendommen antas å være berørt av støy fra veitrafikk over grenseverdier gitt av statlige myndigheter og i kommuneplanens bestemmelser. Antakelsen er basert på overordnede støyberegninger. Dette vil kunne få betydning for behandlingen av plan- og byggesaker som omfatter den aktuelle eiendommen, blant annet medføre utredningsplikt for tiltakshaver/forslagstiller og eventuelt krav om avbøtende tiltak.

Skrevet ut 27. juni 2024



Planinformasjon

Opplysningene er gitt etter de dokumenter som finnes i vårt arkiv med direkte betydning for eiendommen og gir ingen garanti med hensyn til fremtidige planer.

Denne informasjonen ikke er uttømmende, og at det gjøres oppmerksom på at det kan være feil i datagrunnlaget.

Noen plankart har også en dårlig oppløsning og er av eldre kvalitet og inneholder heller ikke tegnforklaring til fargebruken. For å unngå feiltolkning bør det for nærmere oppklaring tas kontakt med seksjon for arealinformasjon ved Plan- og bygningsetaten.

Plannivåene

De etterfølgende plannivåene vedtas av Bergen bystyre, kun reguleringsplan gir rettsvirkning til ekspropriasjon, med virkning i 10 år regnet fra kunngjøring av bystyrets vedtak.

Kommuneplan

Kommuneplanens areadel er et virkemiddel for å sikre at arealbruken i kommunen bidrar til å nå de mål som blir vedtatt for kommunens utvikling. Arealdelen brukes for å vise områder der kommunen ønsker en spesiell planinnsats på kommunedelplan- og detaljplannivå, og til å illustrere arealer som er viktige å forvalte på bestemte måter.

Arealdelen inngår i kommuneplanens langsiktige del. Den skal ta utgangspunkt i kommuneplanens overordnede retningslinjer for den fysiske, økonomiske, sosiale og kulturelle utviklingen i kommunen. Arealdelen skal samtidig legges til grunn for og sikre gjennomføringen av de nasjonale og regionale retningslinjene for arealpolitikken.

Kommuneplanens areadel er rettslige bindende for alle arbeid og tiltak som omfattes av Plan- og bygningsloven. Det betyr at grunneiere, rettighetshavere og myndighetene er juridisk bundet av planen. Kommuneplanen skal opp til kommunestyret til vurdering i gjennomsnitt hvert fjerde år. Kommuneplanens areadel 2018 - 2030, KPA 2018. Arealplan-ID 65270000 ble vedtatt i Bergen bystyre onsdag 19.juni 2019.

Les mer her:

<https://www.bergen.kommune.no/politikk/bystyret/bystyret-2015-2019/7014/7018/article-162001>

Kommunedelplan

Kommunedelplanene er en del av kommuneplanens areadel, men kan for eksempel være en mer detaljert utdyping for et geografisk område som tettsted, kystsonen eller et bestemt tema med tilhørende kartdel med bestemmelser. En kommunedelplans areadel har formelt samme innhold, behandlingsform og rettsvirkning som en kommuneplan.

I likhet med arealdelen for hele kommunen består den geografiske kommunedelplanen av kart og bestemmelser med tilhørende planbeskrivelse.

Reguleringsplan

Hensikten med reguleringsplan, er å fastsette mer i detalj hvordan grunnen innenfor planens begrensingslinje skal nyttes eller vernes. Reguleringsplan er også i mange tilfeller nødvendig rettsgrunnlag for gjennomføring av tiltak og utbygging, herunder ved eventuell ekspropriasjon. Reguleringsplan består av ett eller flere kart med eventuelle tilhørende bestemmelser. Planen kan inneholde ett eller flere hoved- og/eller underformål, hver for seg eller i kombinasjon, eventuelt i rekkefølge.

Planen gjelder på ubestemt tid inntil den blir endret eller opphevet. Imidlertid kan ny areadel til kommuneplan sette rettsvirkningene av reguleringsplanen helt eller delvis til side. En reguleringsplan vil virke fremover i tid slik at den bare fanger opp nye tiltak og ny/endret bruk av arealer.

Plankart

Plankartet gir deg en oversikt over planene rundt eiendommen. Kartet kan inkludere et kartutsnitt av kommuneplanen, kommunedelplaner og reguleringsplaner.



BERGEN
KOMMUNE



Reguleringsplan på grunnen - oversikt



BERGEN
KOMMUNE

Byrådsavdeling for klima, miljø og byutvikling

Plan- og bygningsetaten

Målestokk: 1:1000

Dato: 27.06.2024

Gnr/Bnr/Fnr: 164/228/0/0

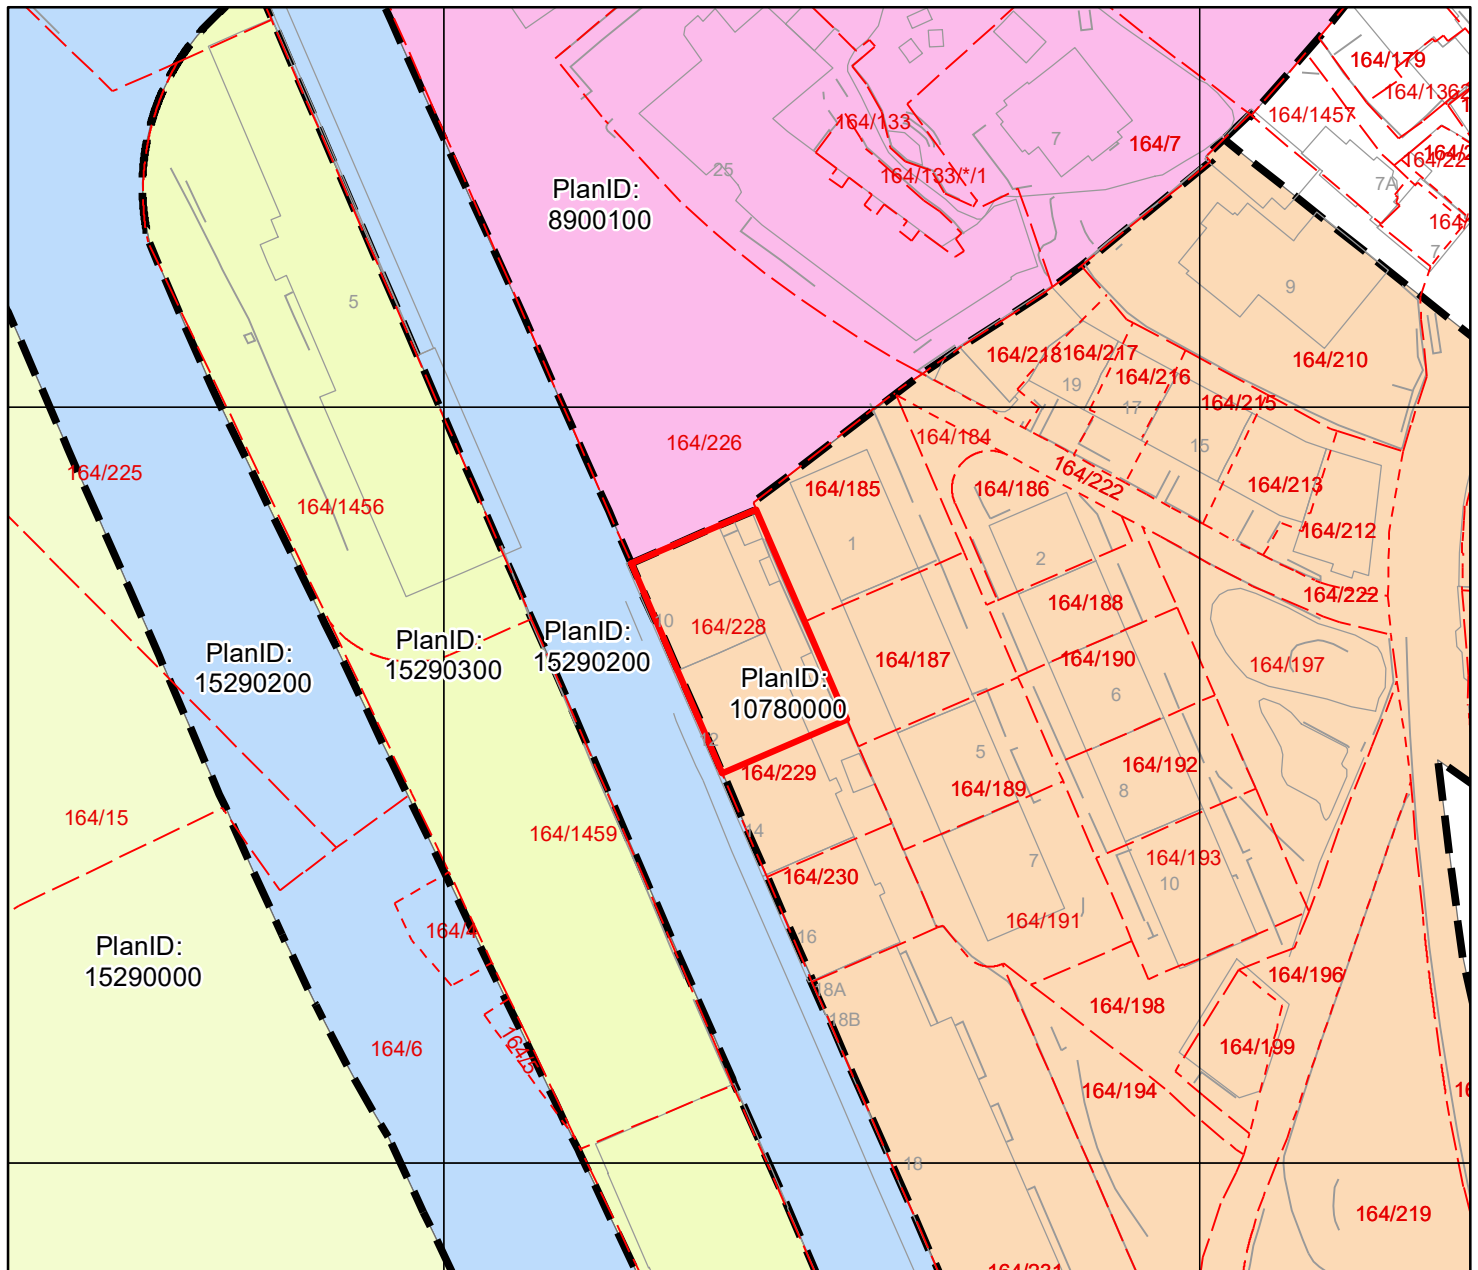
Adresse: Torborg Nedreaas' gate 12 m.fl.

Dette kartet gir en oversikt over planområdene til de reguleringsplanene som berører eiendommen på grunnen. Mer detaljert informasjon om den enkelte plan finner du på de neste sidene i denne rapporten. Kartene viser status ved produksjonsdato. For fullstendig, og oppdatert, oversikt over gjeldene plansituasjon søk på eiendommen i vårt planregister <https://www.arealplaner.no/bergen4601>

Følgende reguleringsplaner på grunnen berører eiendommen:

10780000, 15290200, 8900100

Eiendomsmarkering





Reguleringsplan på grunnen



Byrådsavdeling for klima, miljø og byutvikling

Plan- og bygningsetaten

Målestokk: 1:1000

Gnr/Bnr/Fnr: 164/228/0/0

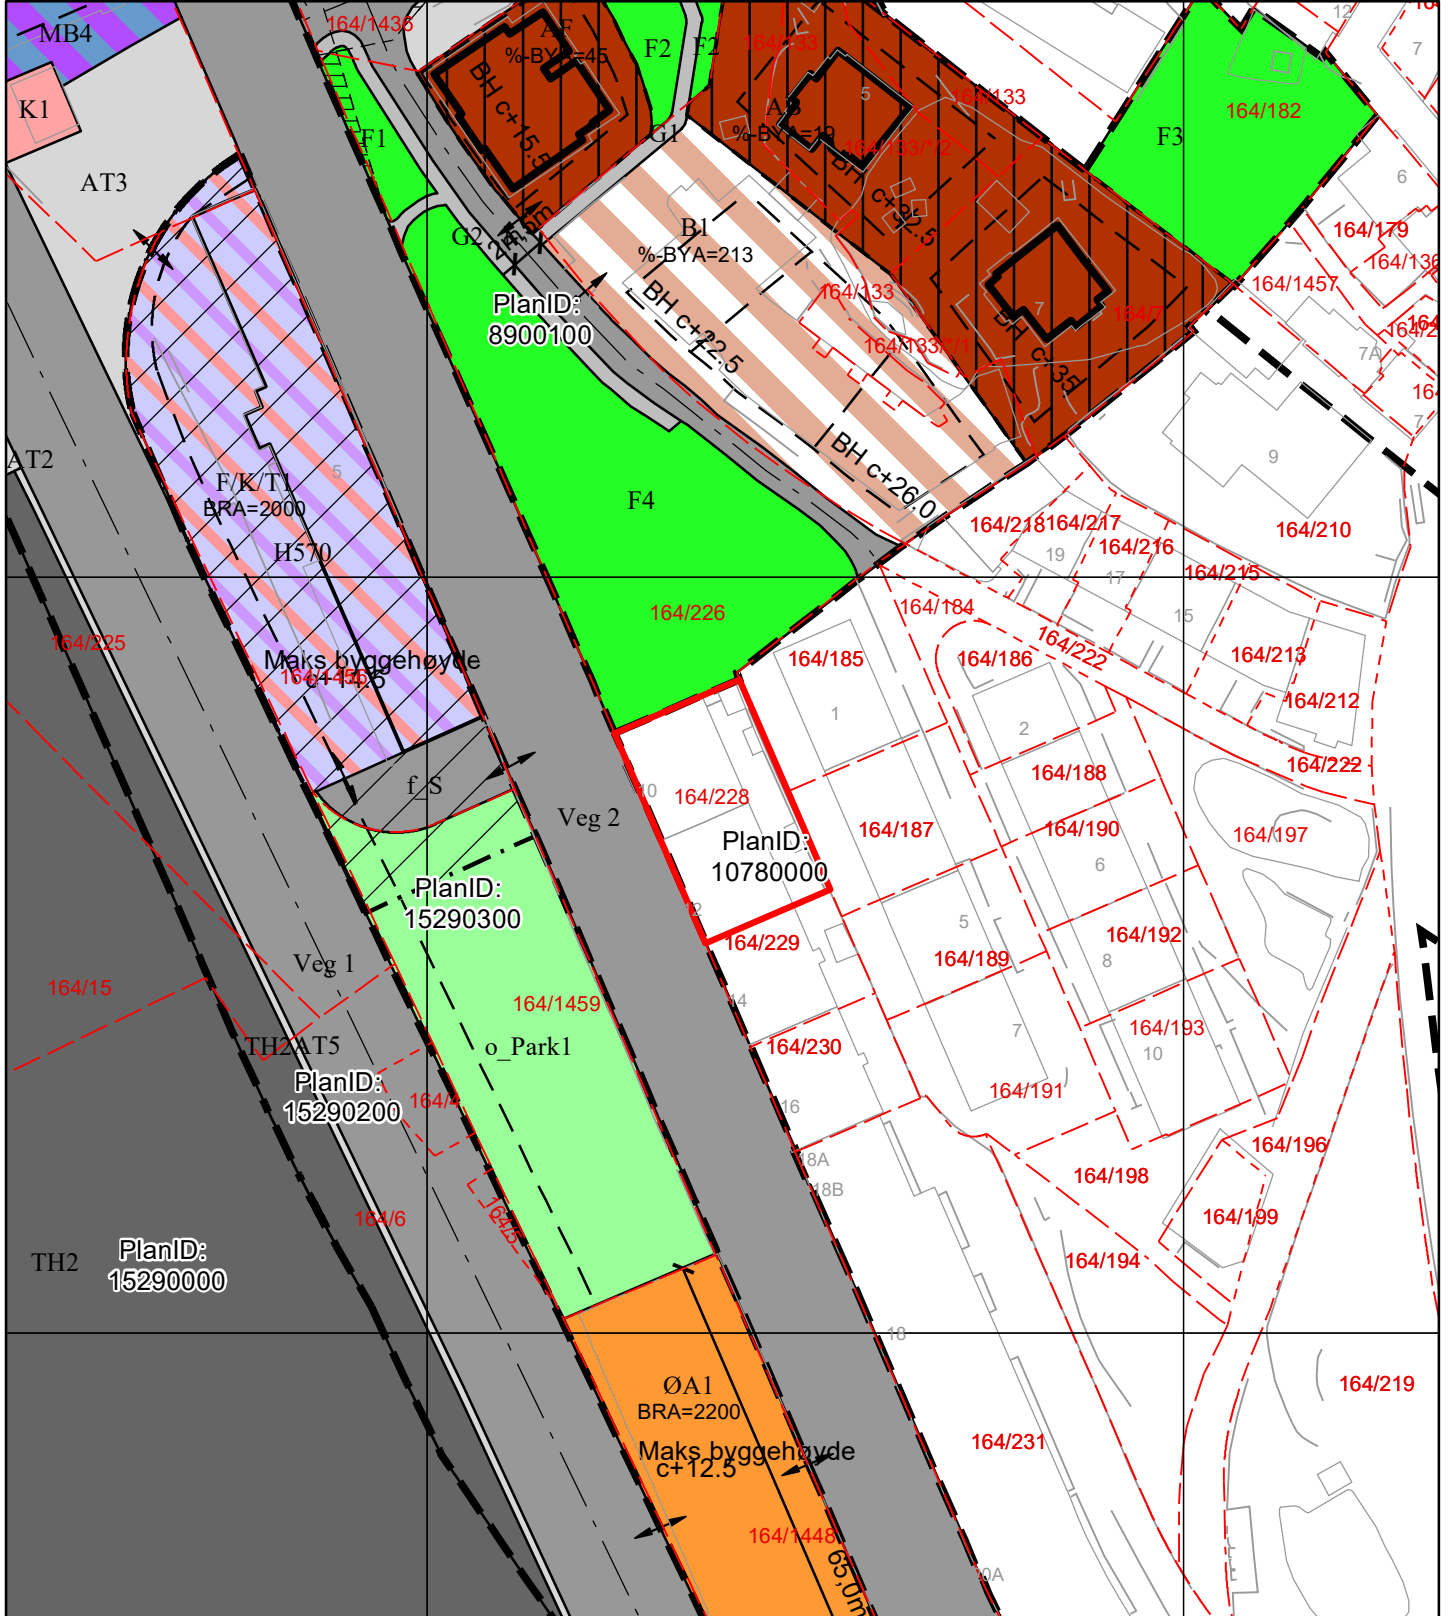
Dato: 27.06.2024

Adresse: Torborg Nedreaas' gate 12 m.fl.

BERGEN
KOMMUNE

For fullstendig oversikt over gjeldende plansituasjon, se <https://www.arealplaner.no/bergen4601>

Eiendomsmarkering




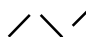
Tegnforklaring for reguleringsplan på grunnen


Punktmarkeringer

 1242 - Avkjørsel

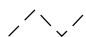
Juridisklinje

 1210 - Bygg, kultur m.m. som skal bevares

 1211 - Byggegrense

 1214 - Bebyggelse som inngår i planen

 1221 - Regulert senterlinje

 1222 - Frisiktlinje

 1259 - Måle- og avstandslinje

Begrensningsgrense gammel lov

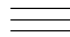
 Reguleringsplan restriksjonsgrense

 Reguleringsplan bevaringsgrense

Hensynssonegrense

 Reguleringsplan hensynssonegrense

Begrensningsområde gammel lov

 640 - Frisiktsone

 661 - Bevaring av bygninger

Hensynssoner PBL §12-6

 Angitthensynsone

Plangrense


 Reguleringsplanomriss


Formålsgrense

 Reguleringsplan formålsgrense

Reguleringsformål §25 eldre PBL

 Offentlig barnehage

 Allmennyttig barnehage

 Allmennyttig forsamlingslokale (grendehus mv.)

 Kjørvevei

 Gate med fortau

 Annen veggrunn


 Gangveg

 Havneområde (landdelen)

 FRIOMRÅDER

 Område for anlegg og drift av kommunalteknisk virksomhet

 Kontor / Industri

 Annet kombinert formål

 
Arealformål PBL §12-5

Bebyggelse og anlegg (Pbl 12-5 nr. 1)

 
 1590 - Annen særsk. ang. beb. og anlegg

 1813 - Forretning, kontor, tjenesteyting

Samferdselsanlegg og teknisk infrastruktur (Pbl 12-5 nr. 2)

 2001 - Samf.anl. og teknisk infrastr.

Grønnstruktur (Pbl 12-5 nr. 3)

 3050 - Park



Reguleringsplan på grunnen

Arealplan-ID: 10780000

Byrådsavdeling for klima, miljø og byutvikling

Plan- og bygningsetaten

Målestokk: 1:1000

Dato: 27.06.2024

Gnr/Bnr/Fnr: 164/228/0/0


Adresse: Torborg Nedreaas' gate 12 m.fl.

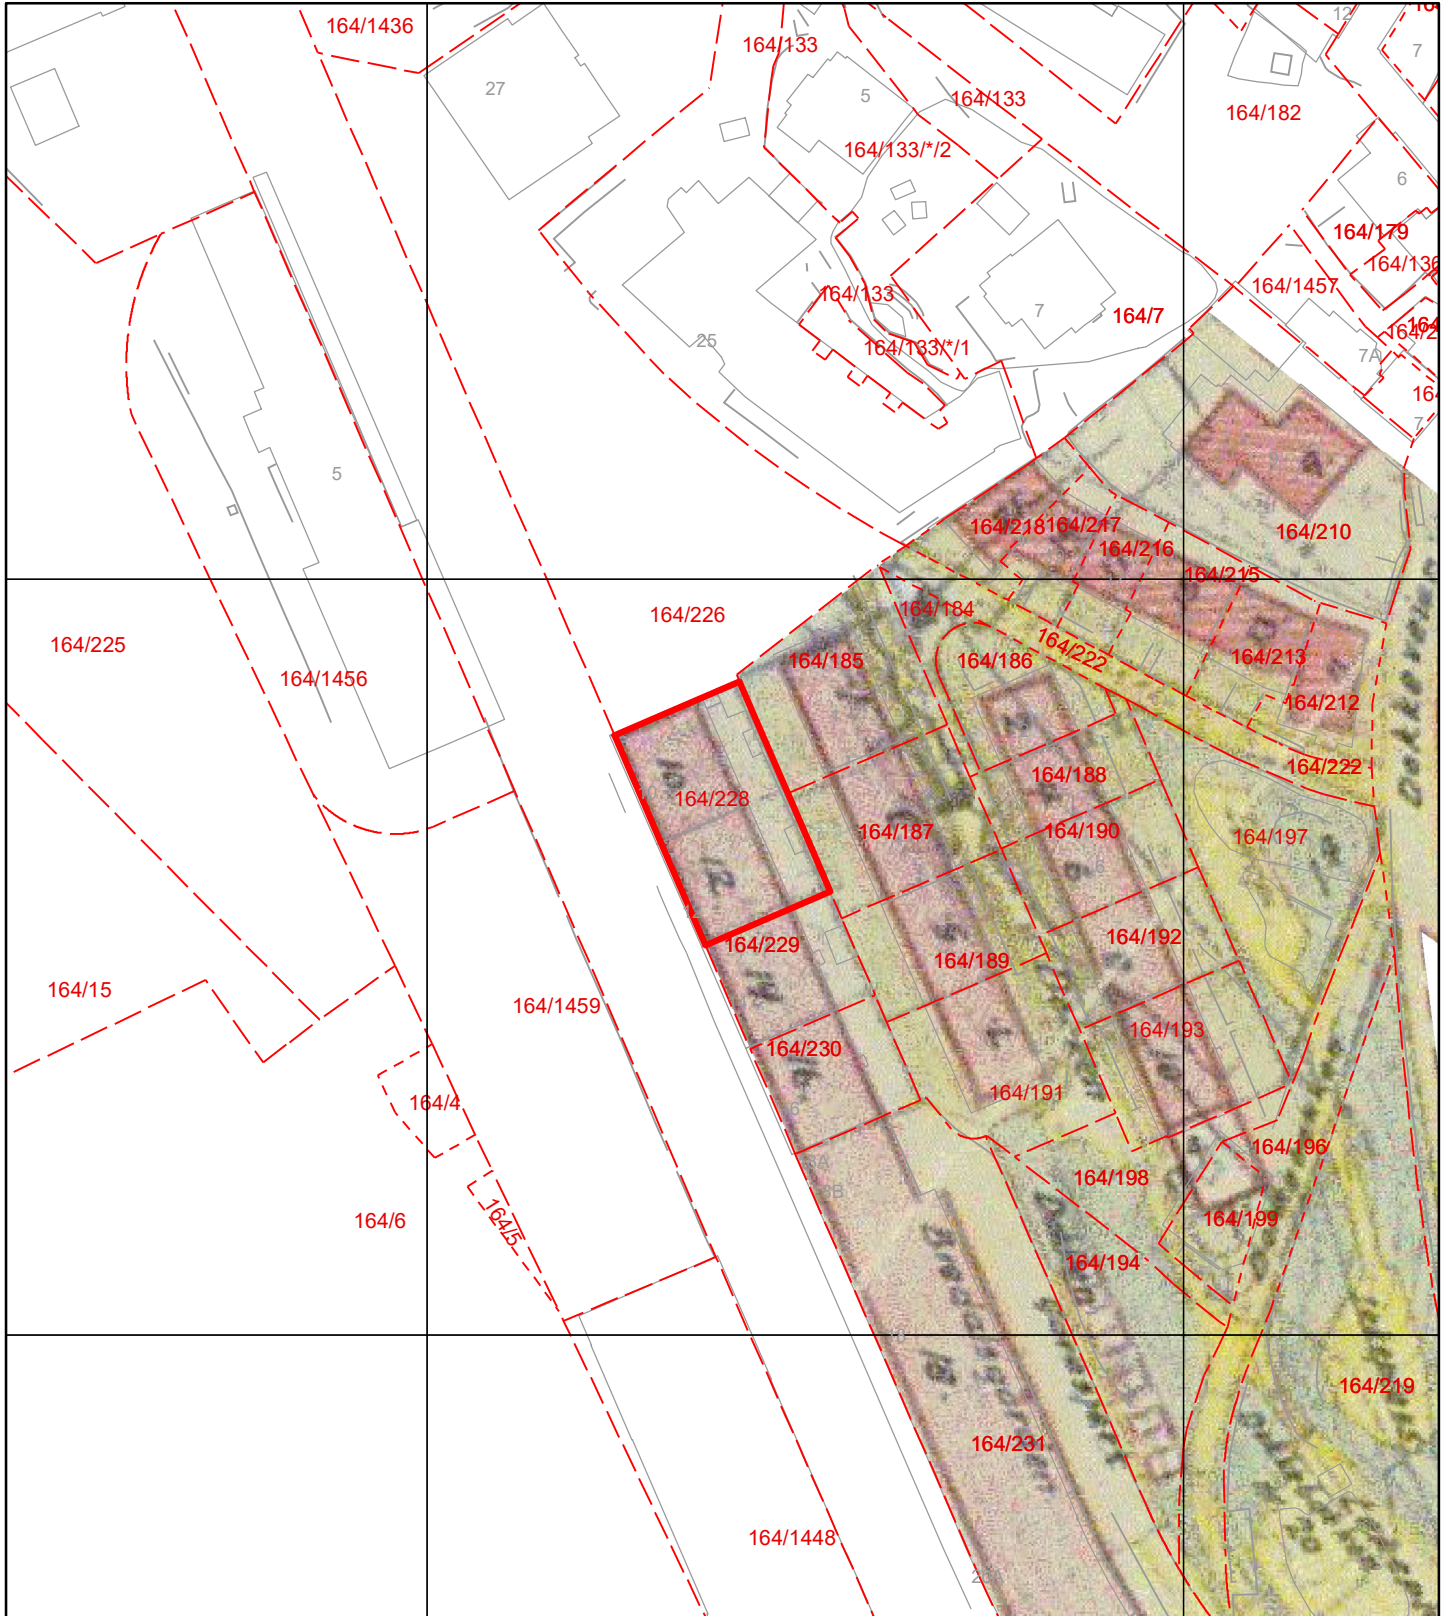
N



BERGEN
KOMMUNE

For fullstendig oversikt over gjeldende plansituasjon, se <https://www.arealplaner.no/bergen4601>

 Eiendomsmarkering





ÄLDRE BEBYGGELSE.



BEBYGGELSE ÖFFFÖRT EFTER TIDLIGARE



AV BEBYGGELSE.



GRÄSNER UNDER TERRENG MEN



GANGSTIER, LEKPLASSER.



GATER OG PLASSER MED KJÖR



FELLES GRÖNTOMRÅDER.



FÖRHAGER, PRIVATE.



BERGEN
KOMMUNE

Kommuneplanens arealdel

Byrådsavdeling for klima, miljø og byutvikling

Plan- og bygningsetaten

Målestokk: 1:1000

Dato: 27.06.2024


Arealplan-ID: 65270000

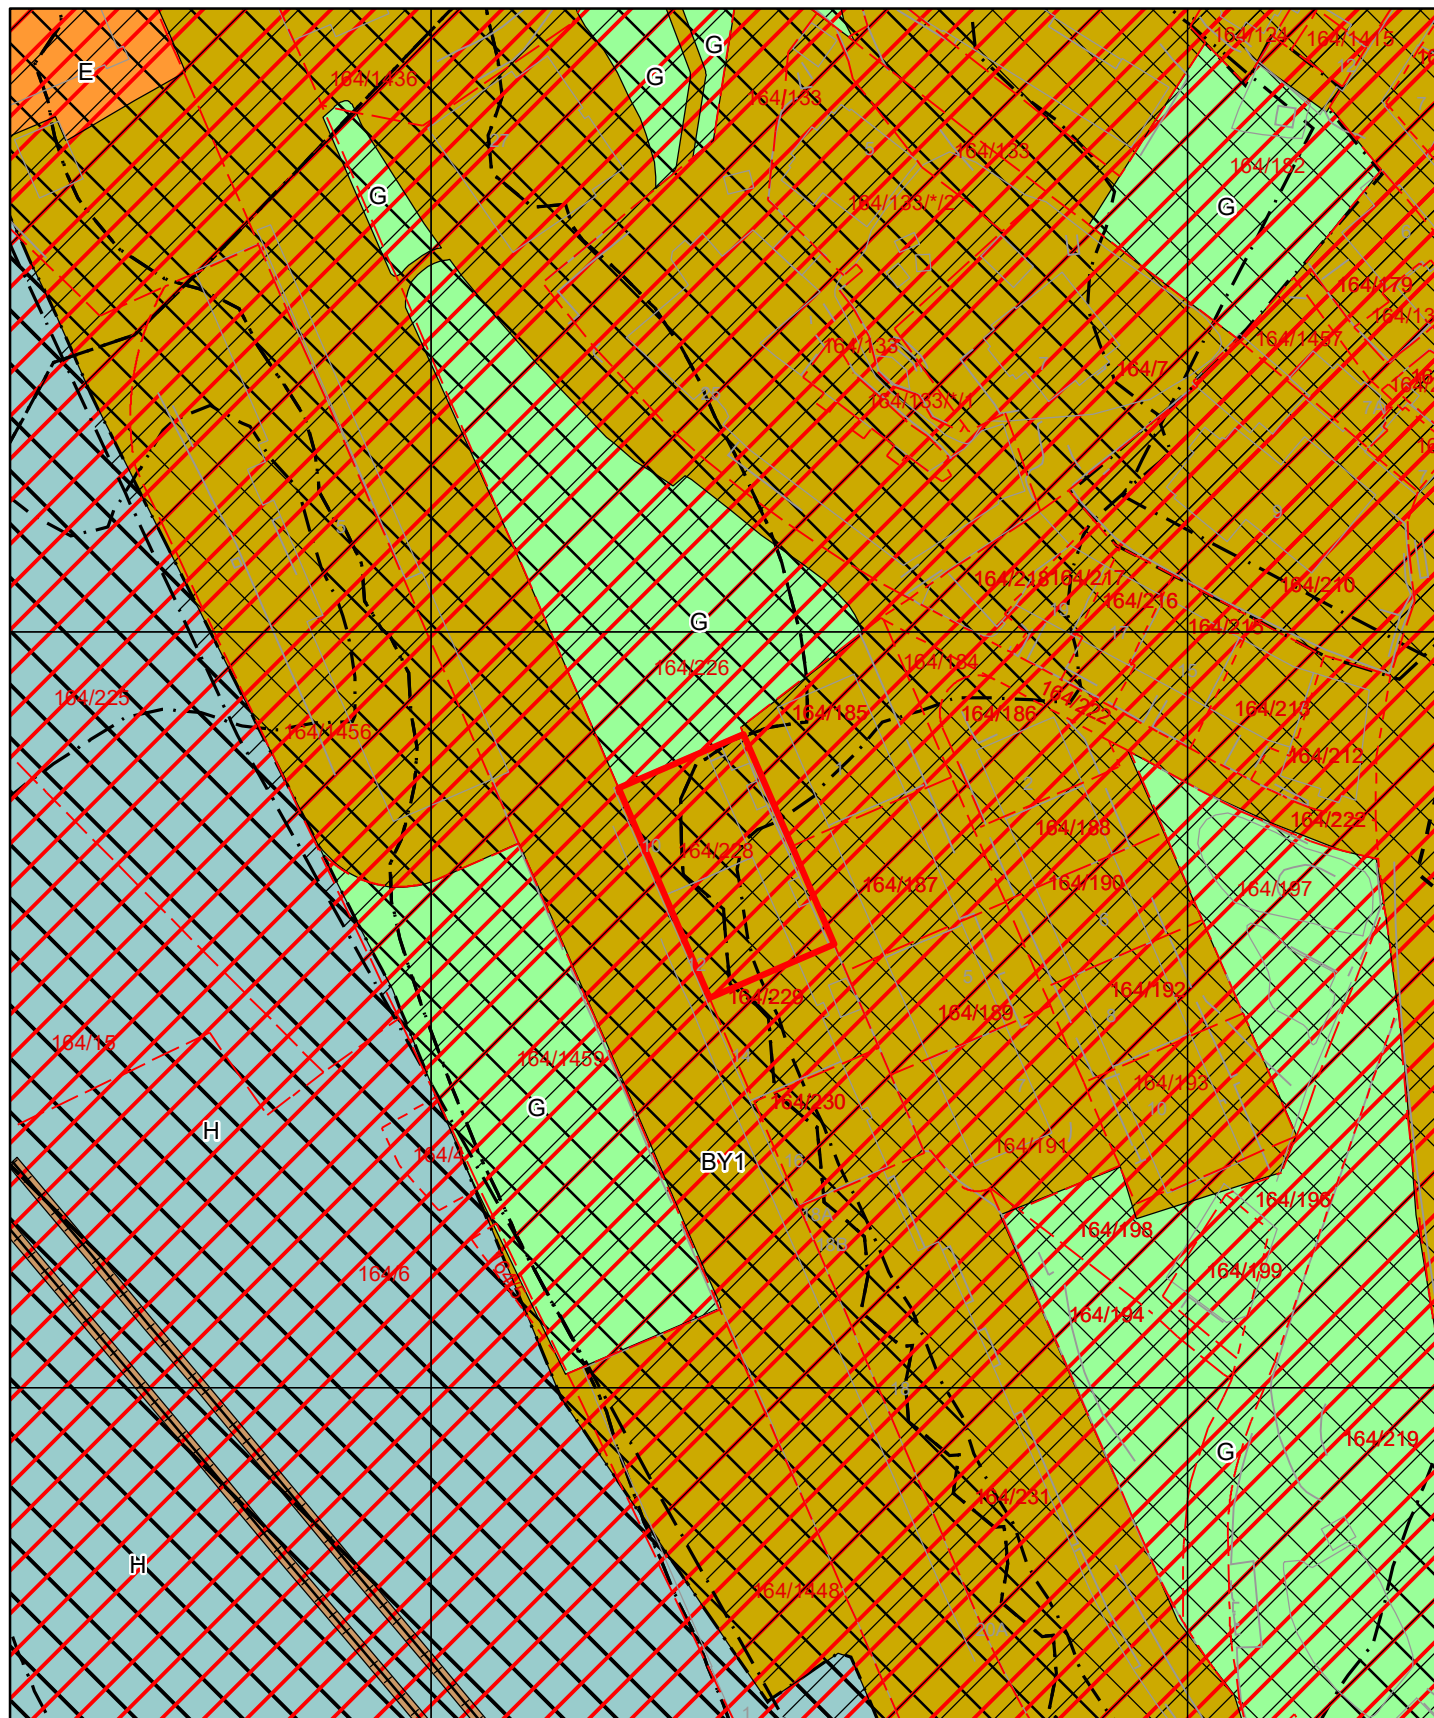
Gnr/Bnr/Fnr: 164/228/0/0

Adresse: Torborg Nedreaas' gate 12 m.fl.

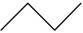


 
For fullstendig oversikt over gjeldende plansituasjon, se <https://www.arealplaner.no/bergen4601>

 Eiendomsmarkering (1)




Tegnforklaring for kommuneplan


 Arealformålgrense


 Bestemmelsegrense


Samferdselslinjer

 Jernbane

 Angitthensyn kulturmiljø

 Faresone

 Gjennomføringsone


 Infrastruktursone

 Støysone gul

 Støysone rød


KPA2018 Arealformål

 Byfortettingssone

 Andre typer bebyggelse og anlegg

 Bane

 Havn

 Grønnstruktur



BERGEN
KOMMUNE

Kommunedelplan

Byrådsavdeling for klima, miljø og byutvikling

Plan- og bygningsetaten

Målestokk: 1:1000

Dato: 27.06.2024

Arealplan-ID: 15780000

Gnr/Bnr/Fnr: 164/228/0/0

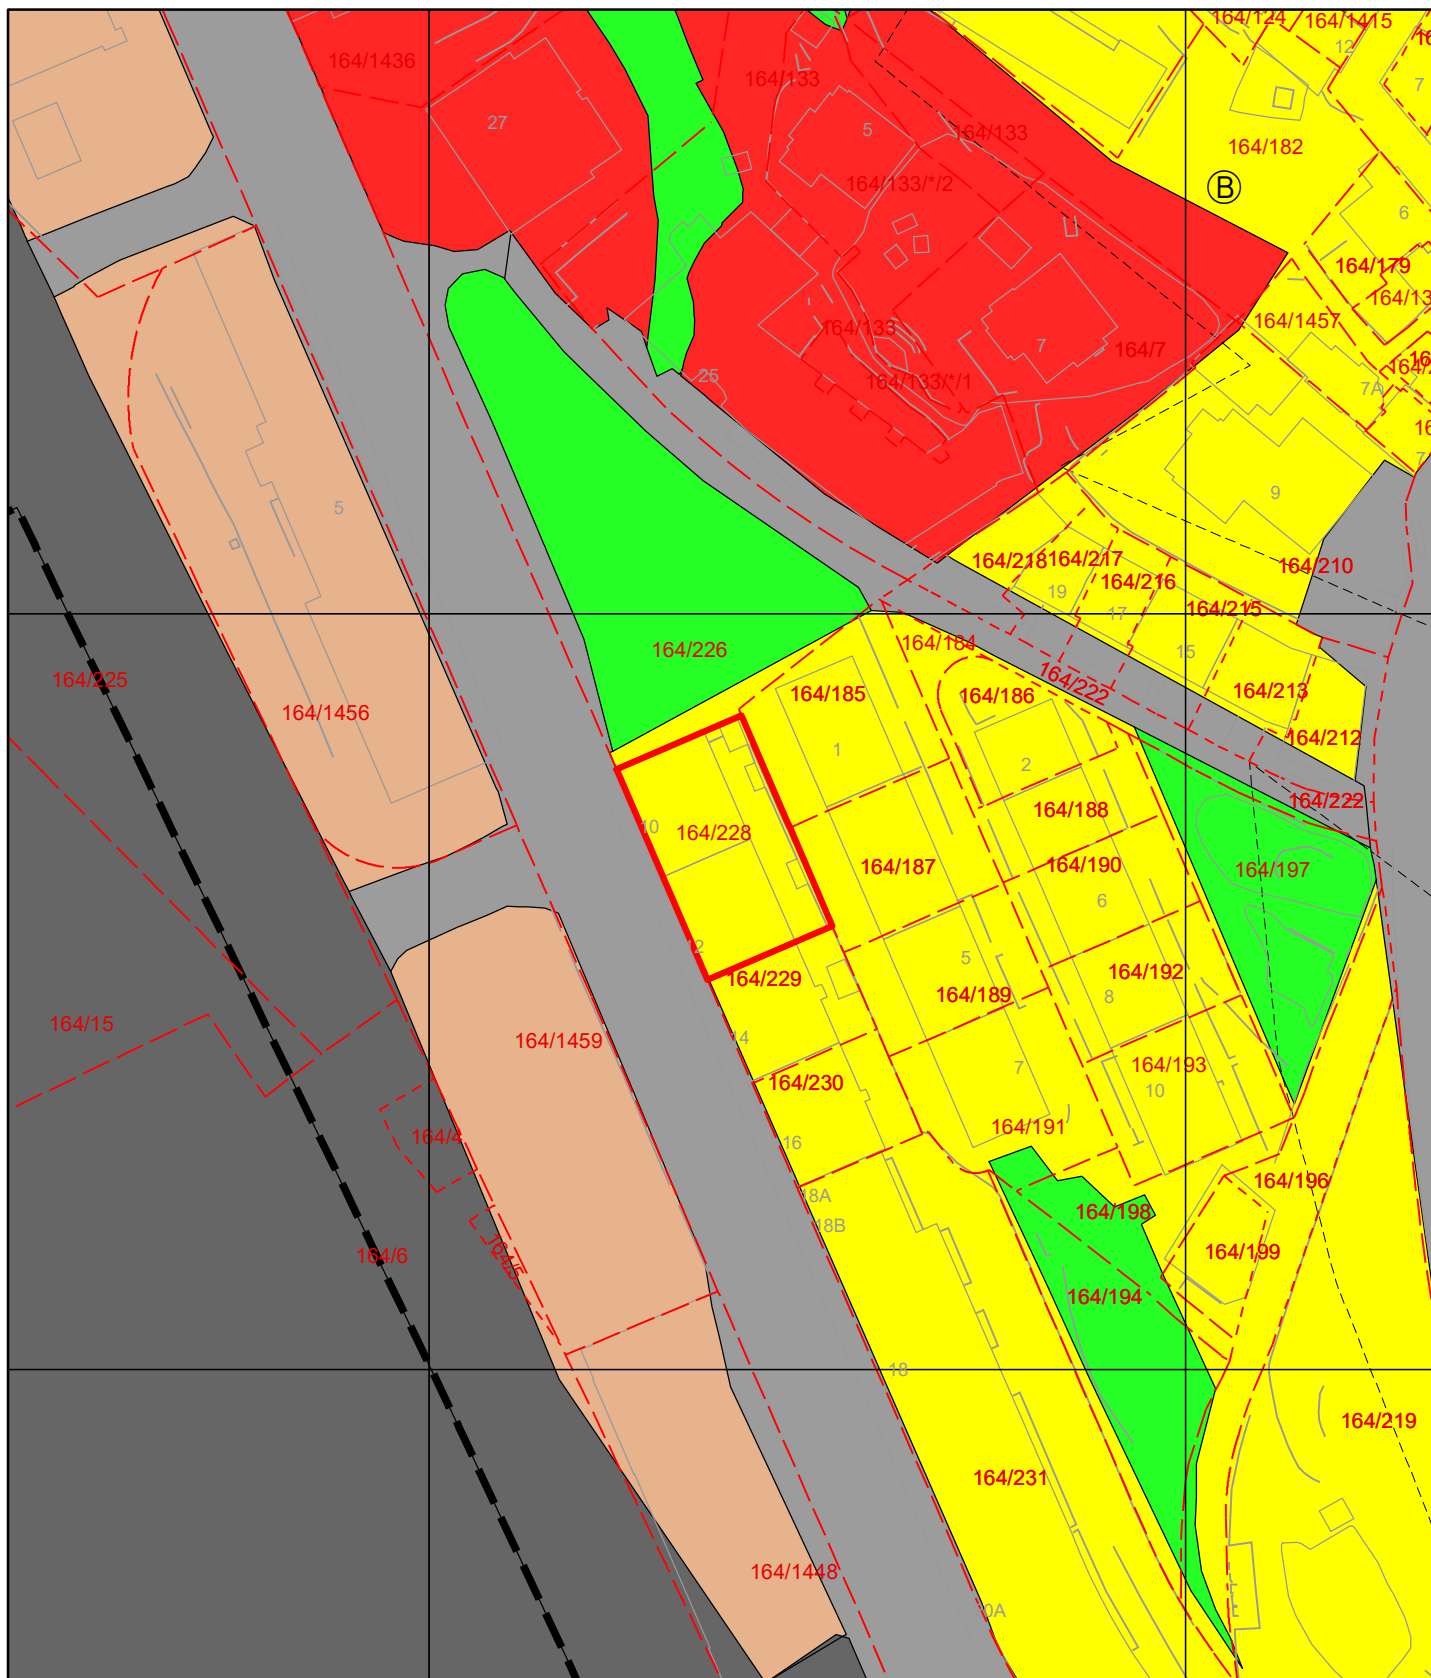
Adresse: Torborg Nedreaas' gate 12 m.fl.

N





For fullstendig oversikt over gjeldende plansituasjon, se <https://www.arealplaner.no/bergen4601>

Eiendomsmarkering (1)



Tegnforklaring for kommunedelplan


 Kommunedelplangrense

 Grense for restriksjonsområde


 Arealformålgrense


KDP Arealbruk-PBL1985

 Boligområde (N)

 Offentlig bebyggelse (N)

 Friområde (N)

 Annet byggeområde (N)

 Fotgjengerstrøk (N)

 Havn (N)