




E2

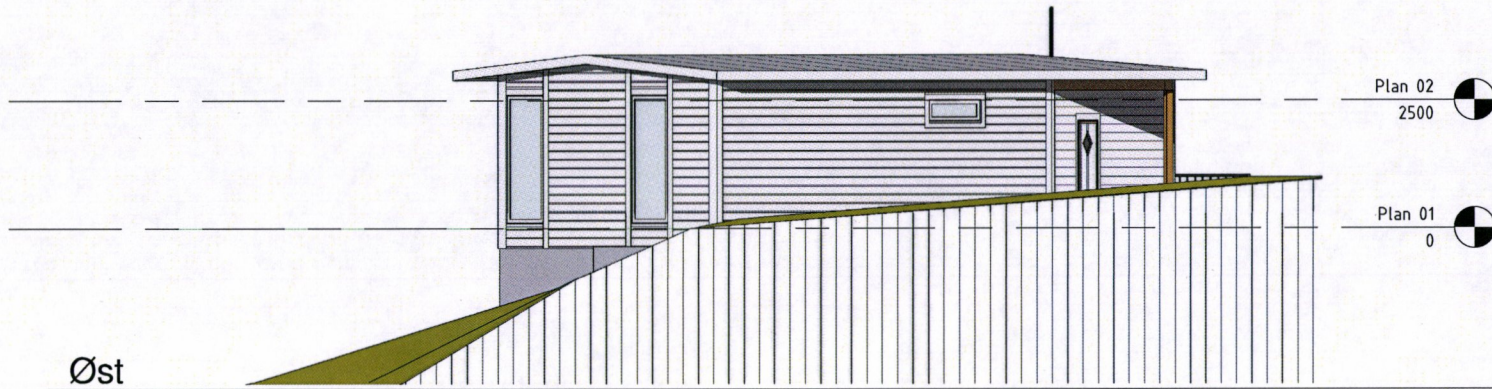

Øst
1 : 100

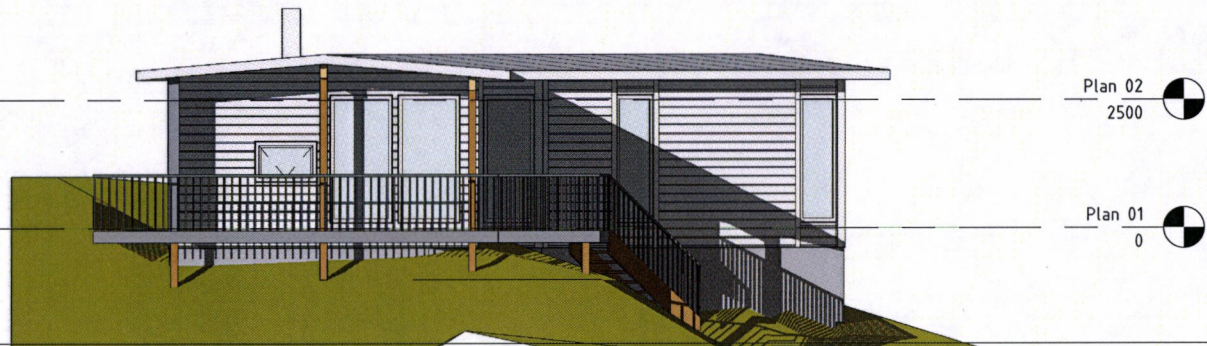

Vest
1 : 100

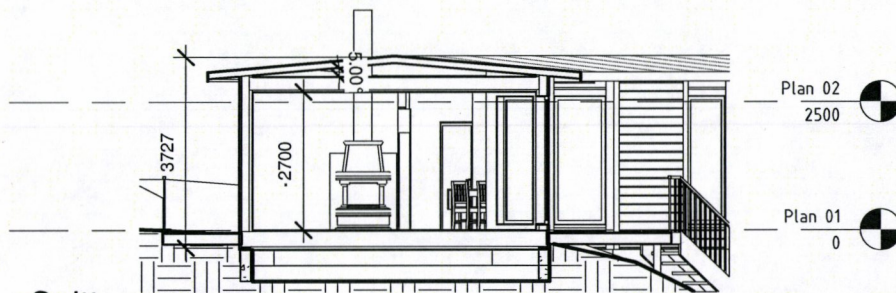

Snitt
1 : 100

--	--	--	--	--

Rev	Dato	Tekst	Tegn.	Kontr.
-----	------	-------	-------	--------

--	--	--	--	--

--	--	--	--	--

Skala 1:100	Tegnings nr. A103	Index
----------------	----------------------	-------

--	--	--

Tegnet av:
J. H. NÆVDAL BYGG AS
 Leirvikåsen 51 A, 5179 GODVIK

Prosjekt
Hytte

Dato:
 25/01/12

Harald og Bjørg Nævdal

OS BYGNING
 08 FEB 2012
 12/550
 27/467

FASADER MOT ØST
OG VEST - SNITT

Tegningsstatus Byggemelding		
--------------------------------	--	--

Skala 1:100	Tegnings nr. A103	Index
----------------	----------------------	-------

E3



Nord
1 : 100



Sør
1 : 100

Rev	Dato	Tekst	Tegn.	Kontr.

Plan 02
2500

Plan 01
0

05. FEB. 2012
B/SS6
27/11/12

OS KOMMUNE

Skala 1:100	Tegnings nr. A102	Index
----------------	----------------------	-------

Tegnet av:
J. H. NÆVDAL BYGG AS
Leirvikåsen 51 A, 5179 GODVIK

Plan 02
2500

Plan 01
0

Prosjekt
Hytte

Dato:
25/01/12

Harald og Bjørg Nævdal

**FASADER MOT NORD
OG SØR**

Tegningstittel Byggemelding		
Skala 1:100	Tegnings nr. A102	Index


E1

OS KOMMUNE

06. FEB. 2012

12/550

27/467

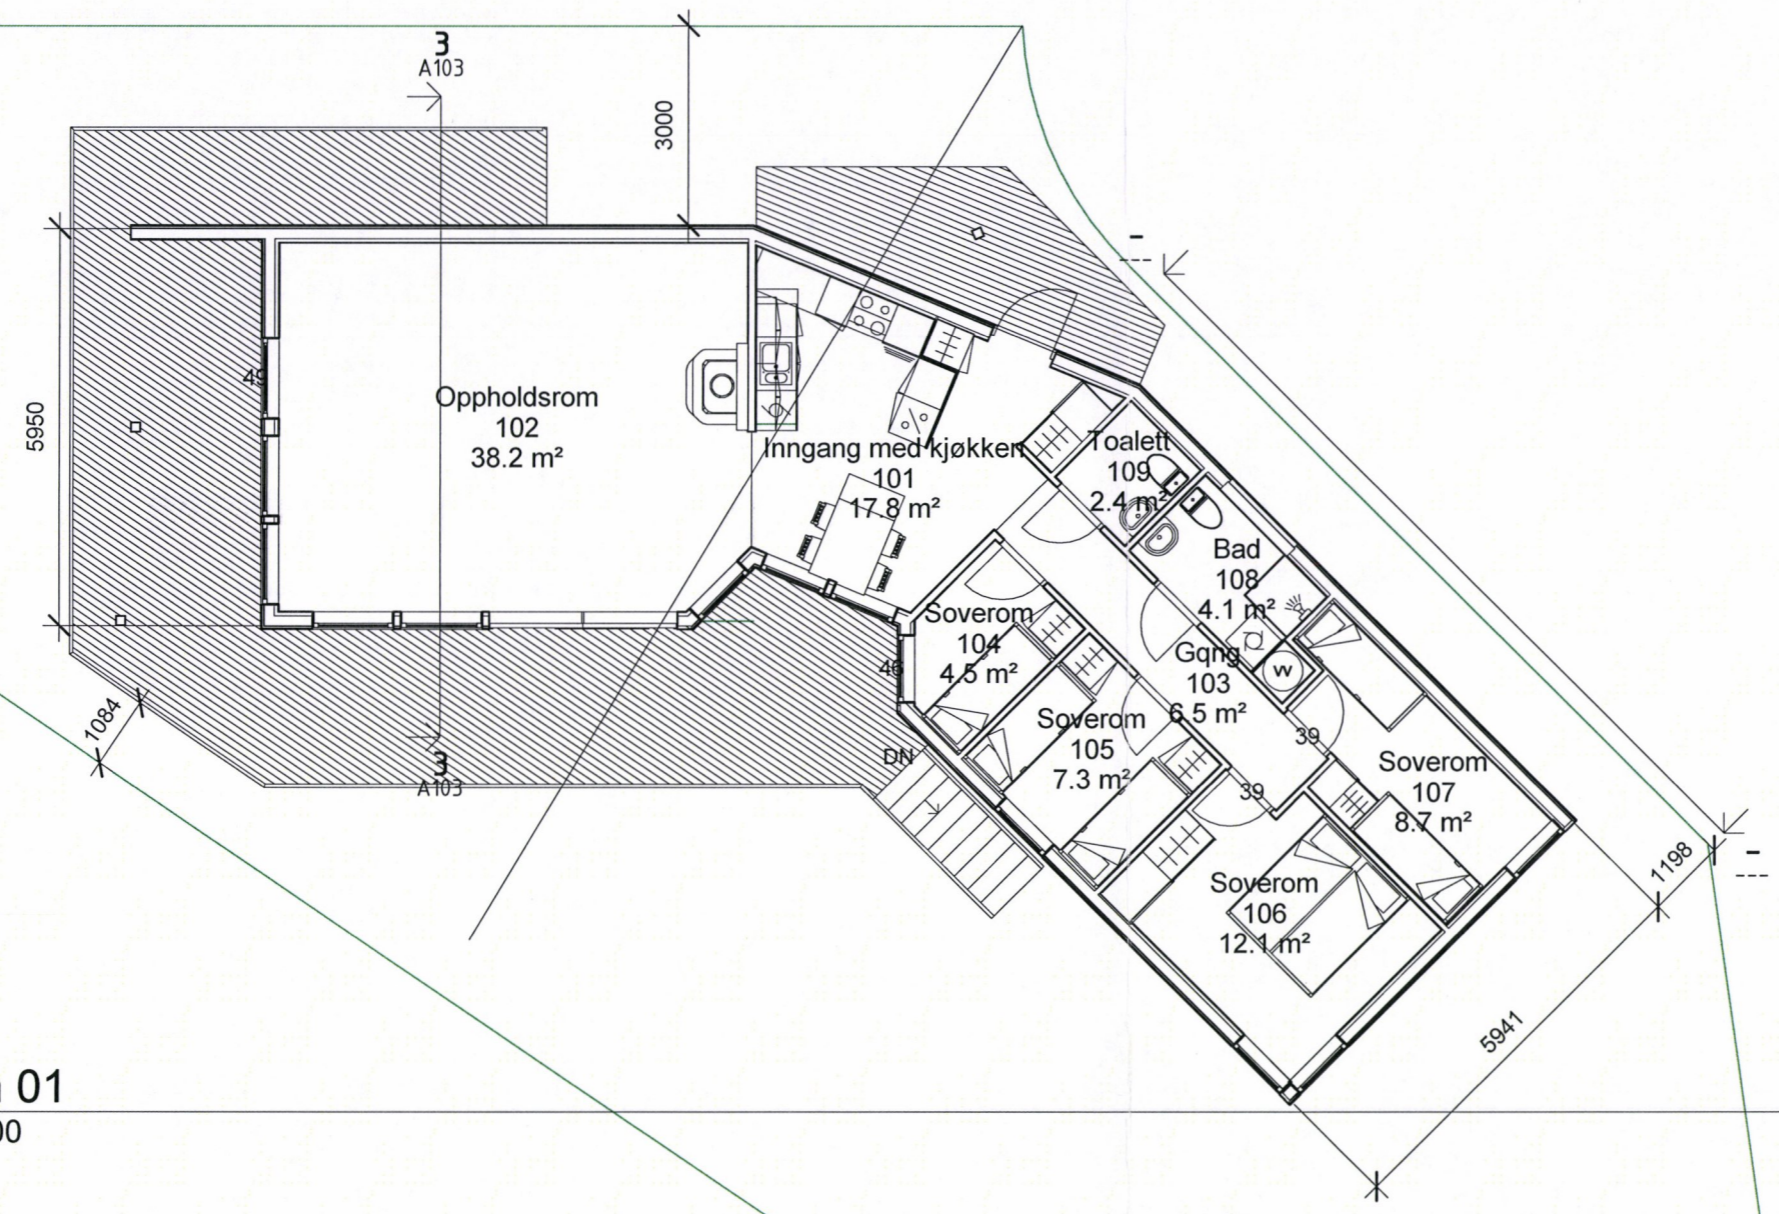

Plan 01
1 : 100

Rev	Dato	Tekst	Tegn.	Kontr.
Skala	Tegnings nr.		Index	
1:100	A101			
Tegnet av:				
J. H. NÆVDAL BYGG AS				
Leirvikåsen 51 A, 5179 GODVIK				
Prosjekt		Dato:		
Hytte		12/01/12		
Harald og Bjørg Nævdal				
PLAN				
Tegningsstatus				
Byggemelding				
Skala	Tegnings nr.		Index	
1:100	A101			