



Basiskart

Byrådsavdeling for klima, miljø og byutvikling

Plan- og bygningsetaten

Målestokk v/A4: 1:500


Dato: 29.07.2024

Gnr/Bnr/Fnr/Snr: 164/1320/0/0

Adresse: Hans Tanks gate 15, 5008 BERGEN



BERGEN
KOMMUNE

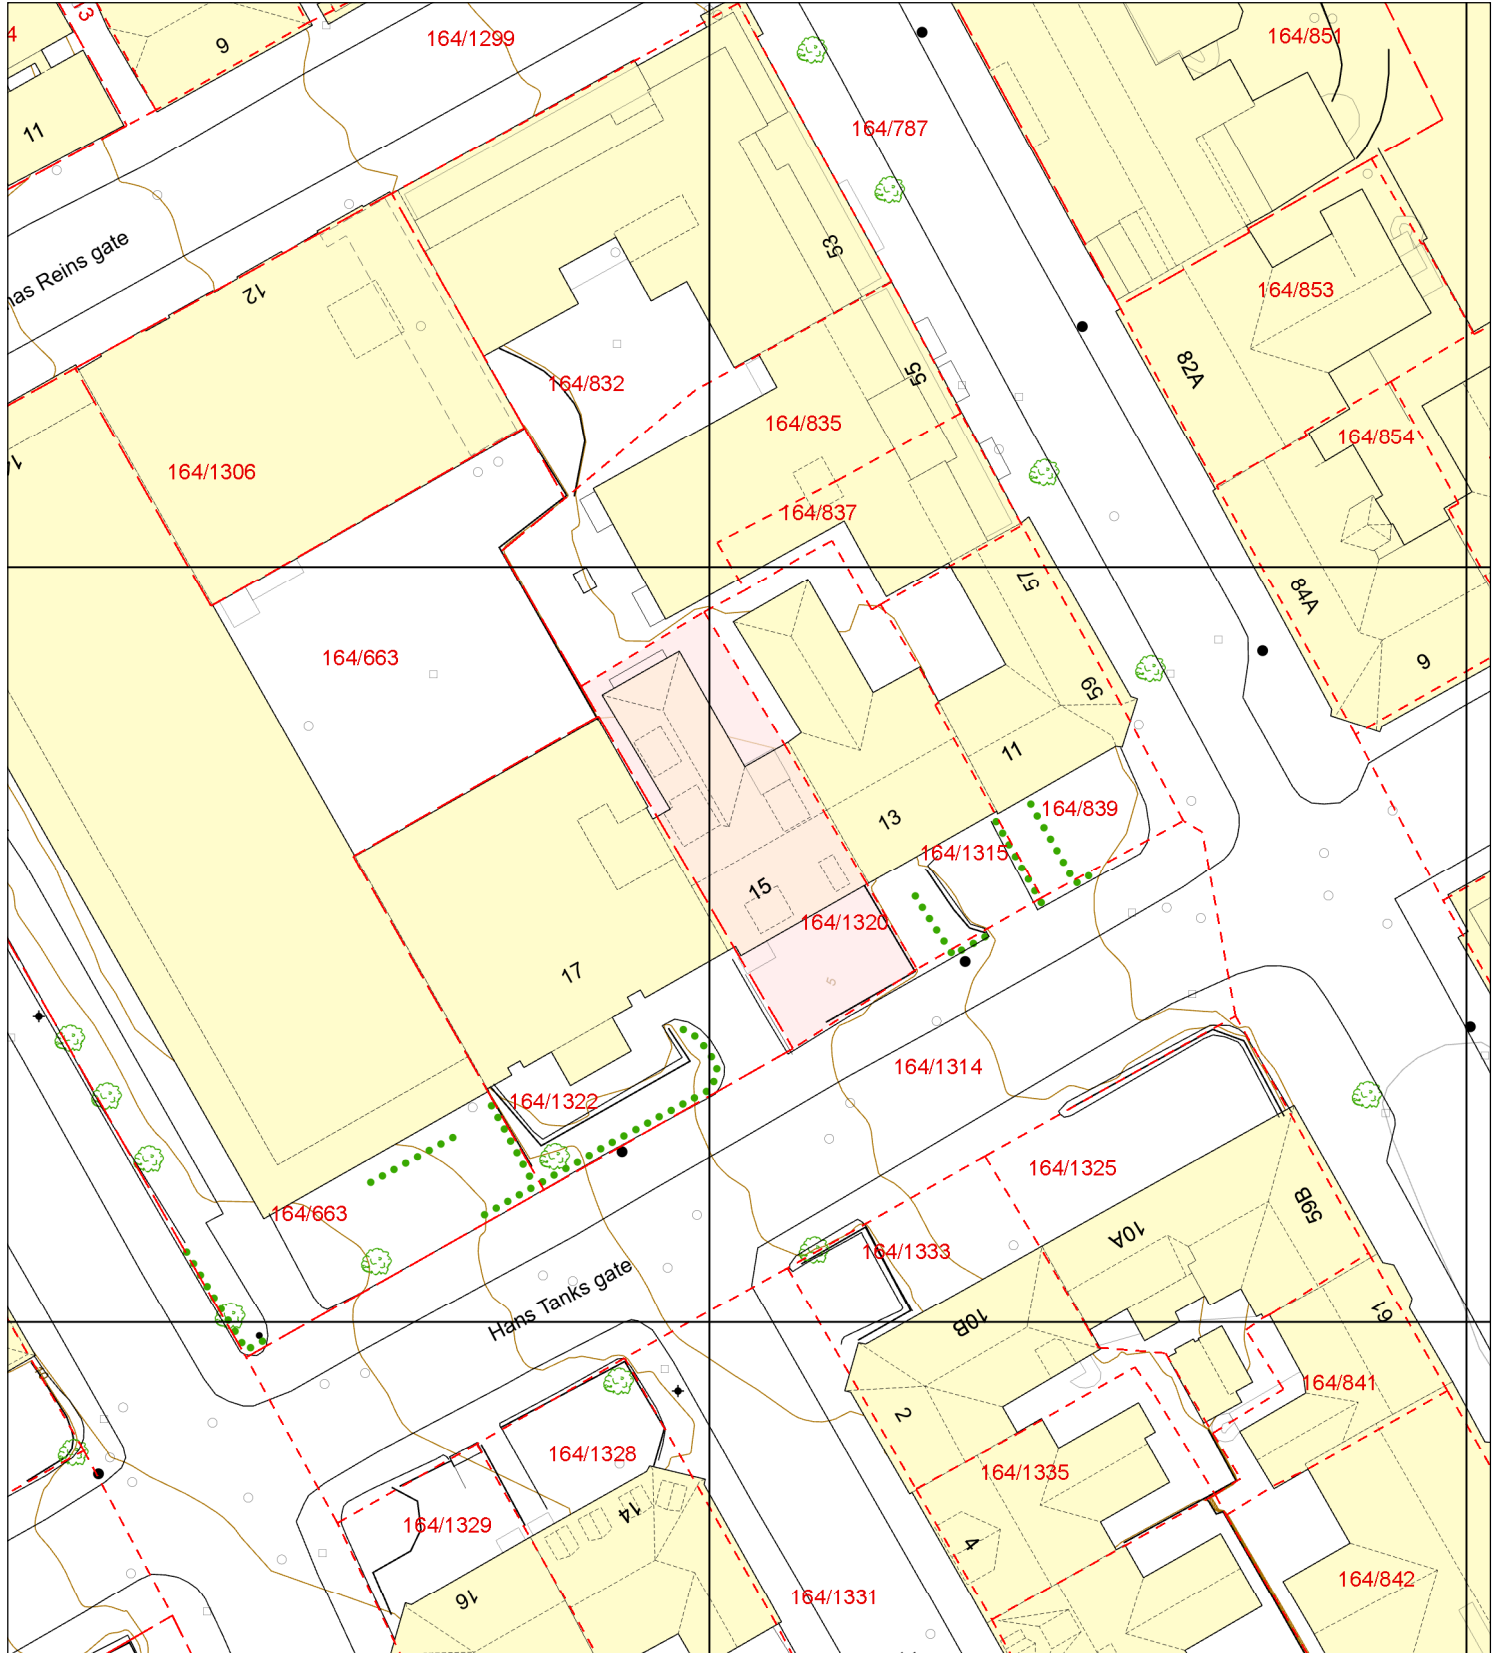

Eiendomsgrense - sikker	Registrert tiltak anlegg	Allé	Mast
Eiendomsgrense - usikker	Kulturminne	Hekk	Skap
Bygning	Gangveg og sti	EL belysningspunkt	Høydekurve
Registrert tiltak bygg	Traktorveg	EL Nettstasjon	Fastmerker
Fredet bygg	InnmåltTre	Ledning kum	