



# Basiskart

Byrådsavdeling for klima, miljø og byutvikling

Plan- og bygningsetaten

Målestokk v/A4: 1:500


Dato: 30.07.2024

Gnr/Bnr/Fnr/Snr: 189/60/0/0

Adresse: Åsamyrane 60, 5116 ULSET



BERGEN  
KOMMUNE

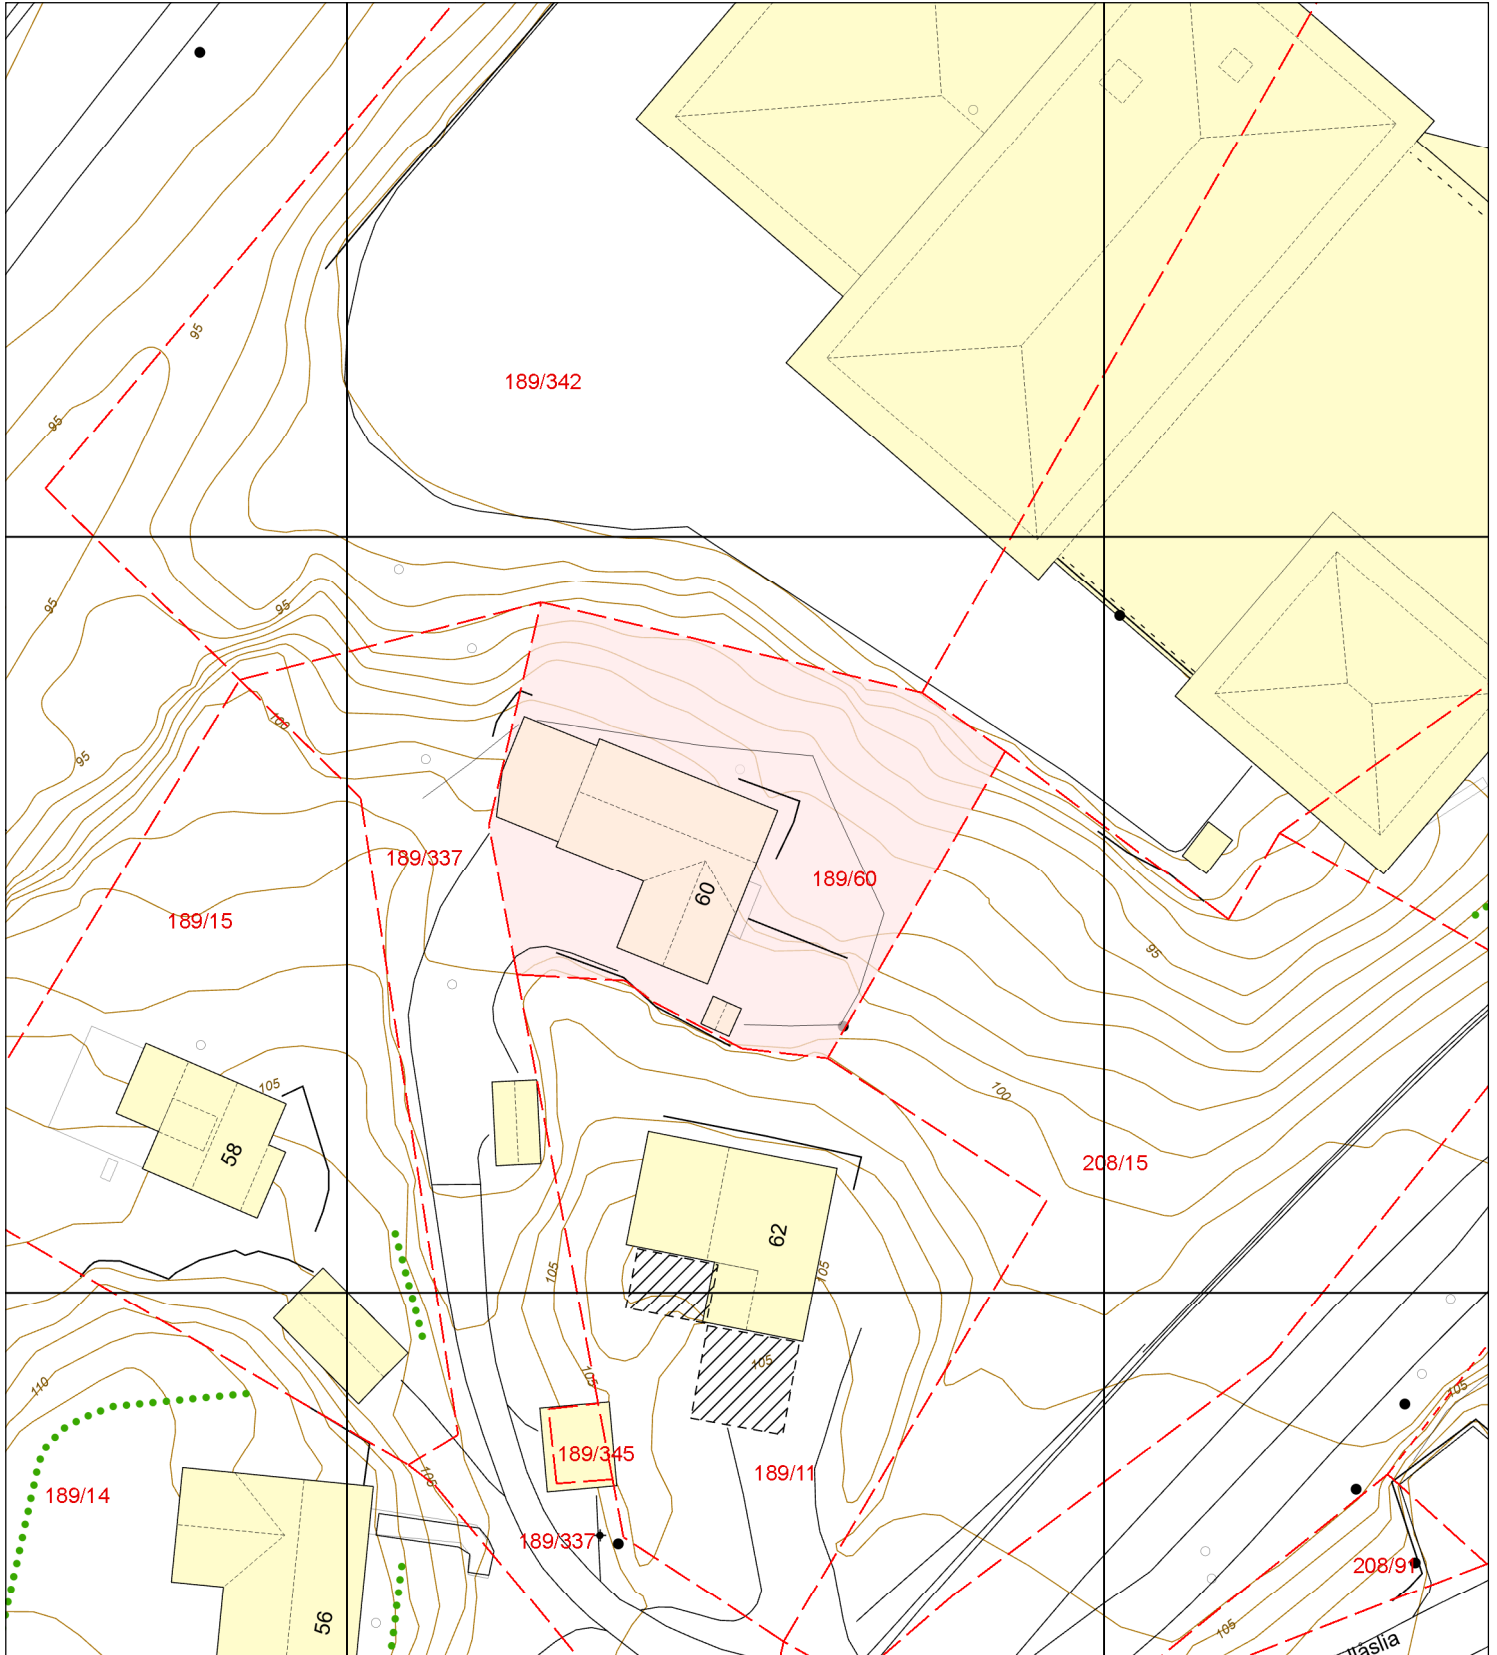

— Eiendomsgrense - sikker

- - - Eiendomsgrense - usikker

Bygning

Registrert tiltak bygg

Fredet bygg

--- Registrert tiltak anlegg

Kulturminne

Gangveg og sti

Traktorveg

InnmåltTre

Allé

Hekk

EL belysningspunkt

EL Nettstasjon

Ledning kum

Mast

Skap

Høydekurve

Fastmerker