




— HERR H. MIKALSEN —  
 — KOLSTIEN NR. 8 —  
 — UTGRAVING OG INNREDNING AV KJELLER —  
 MÅLESTOKK 1:50

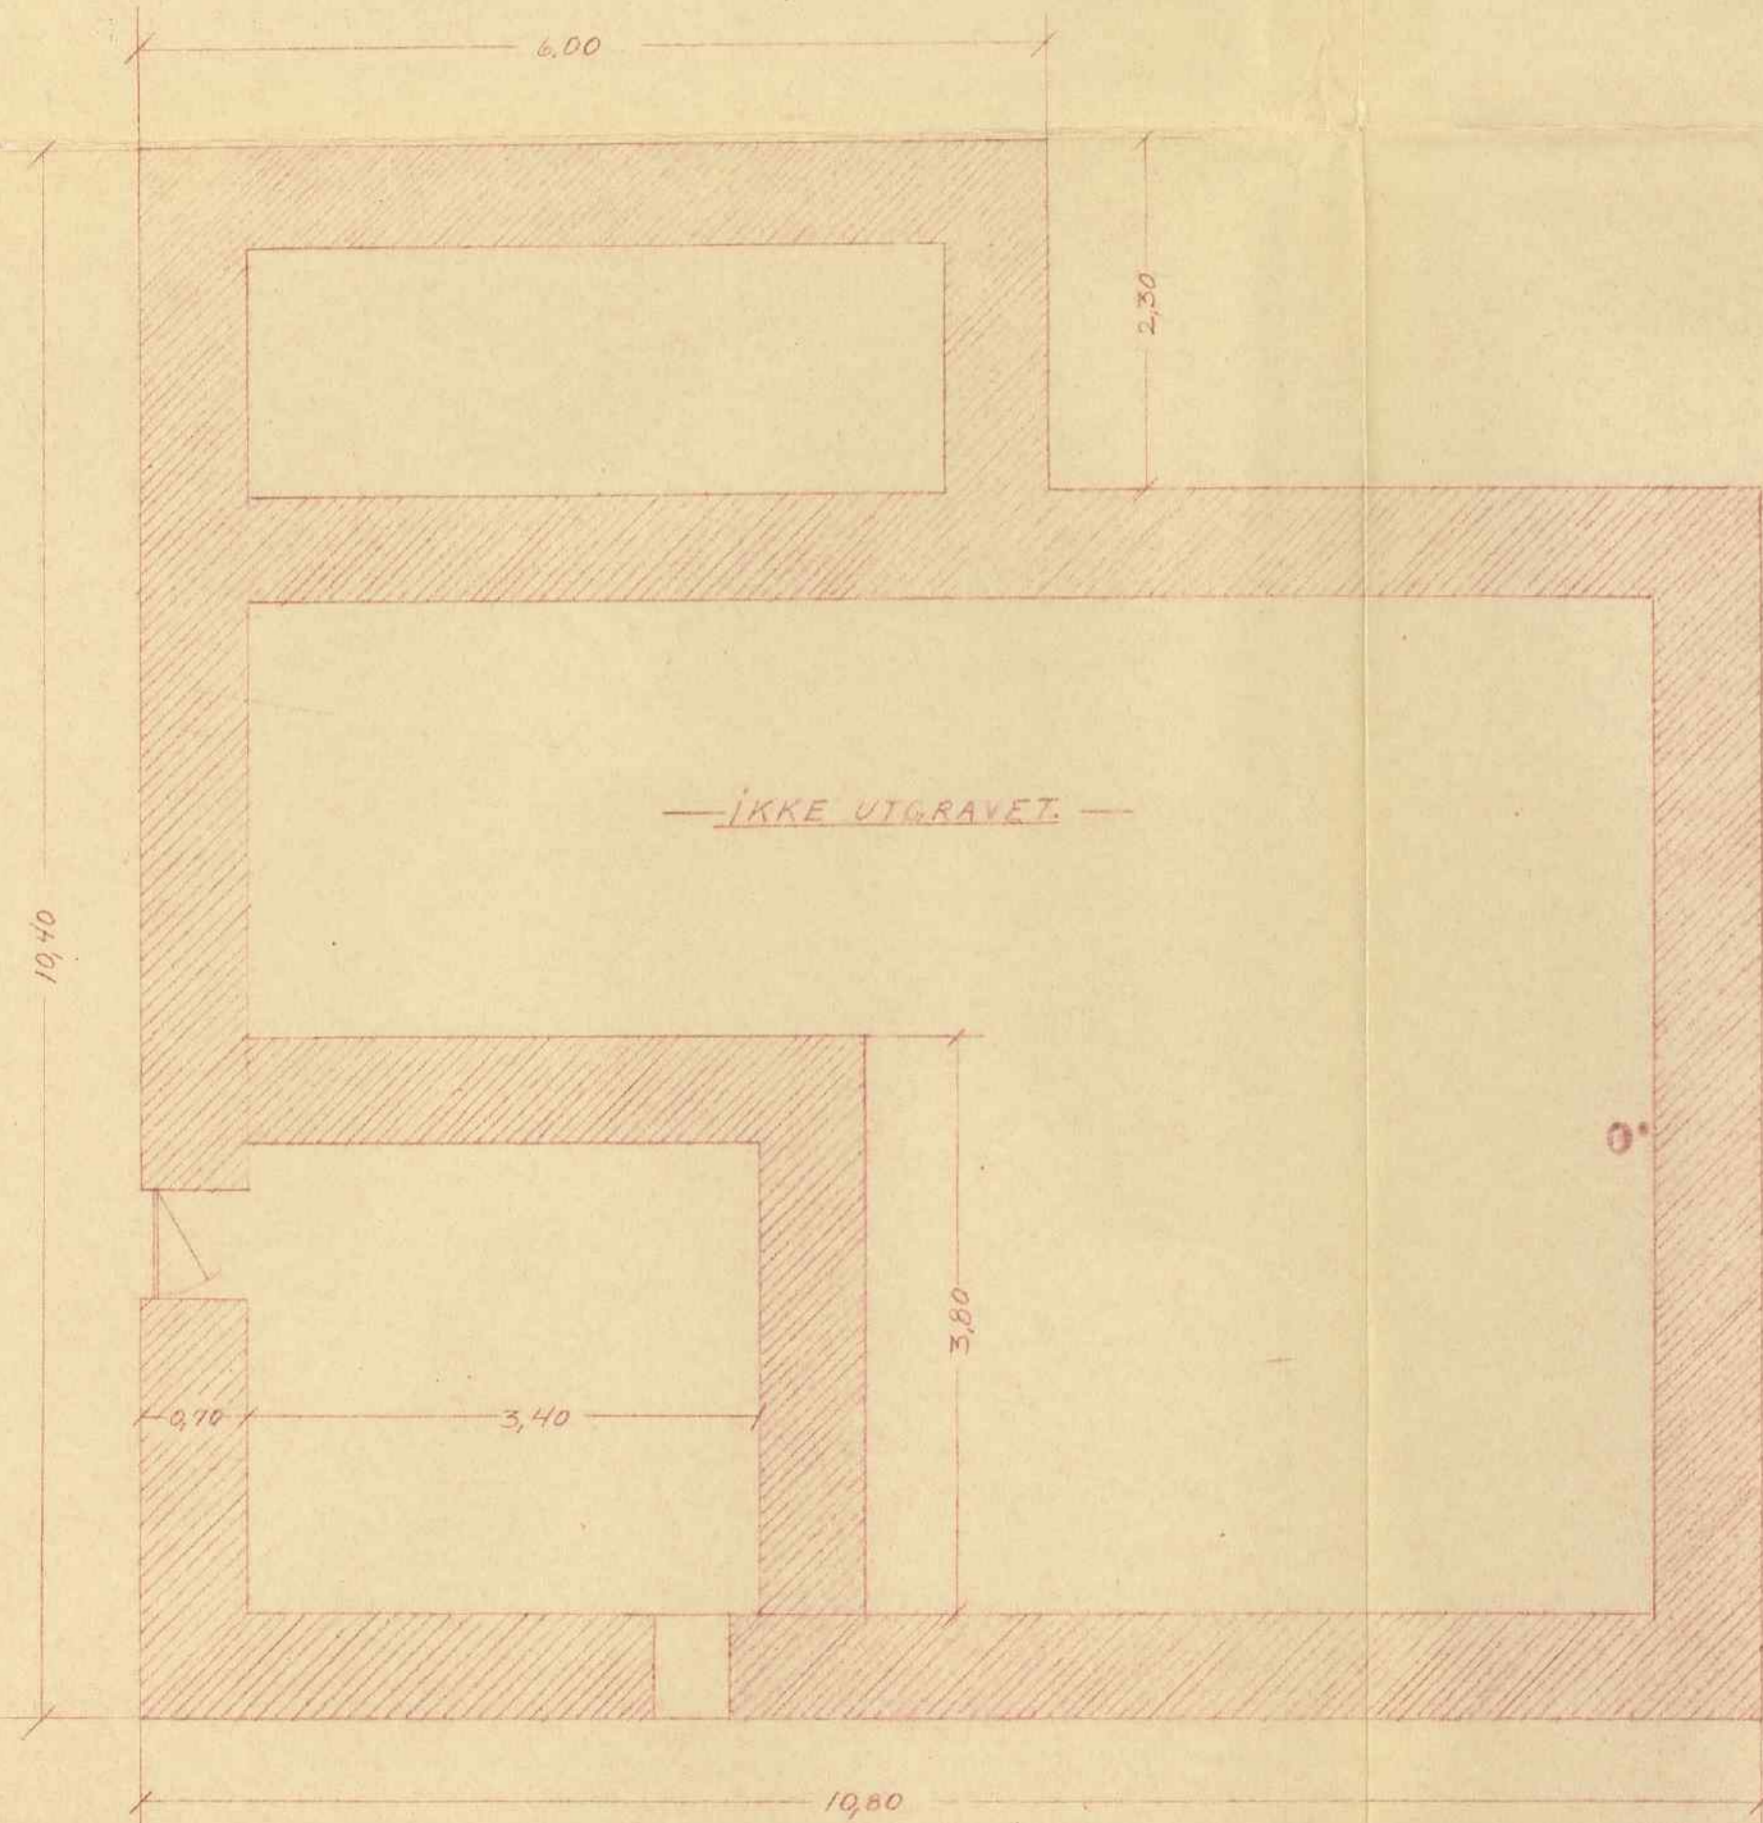

— FOR FORANDRING —

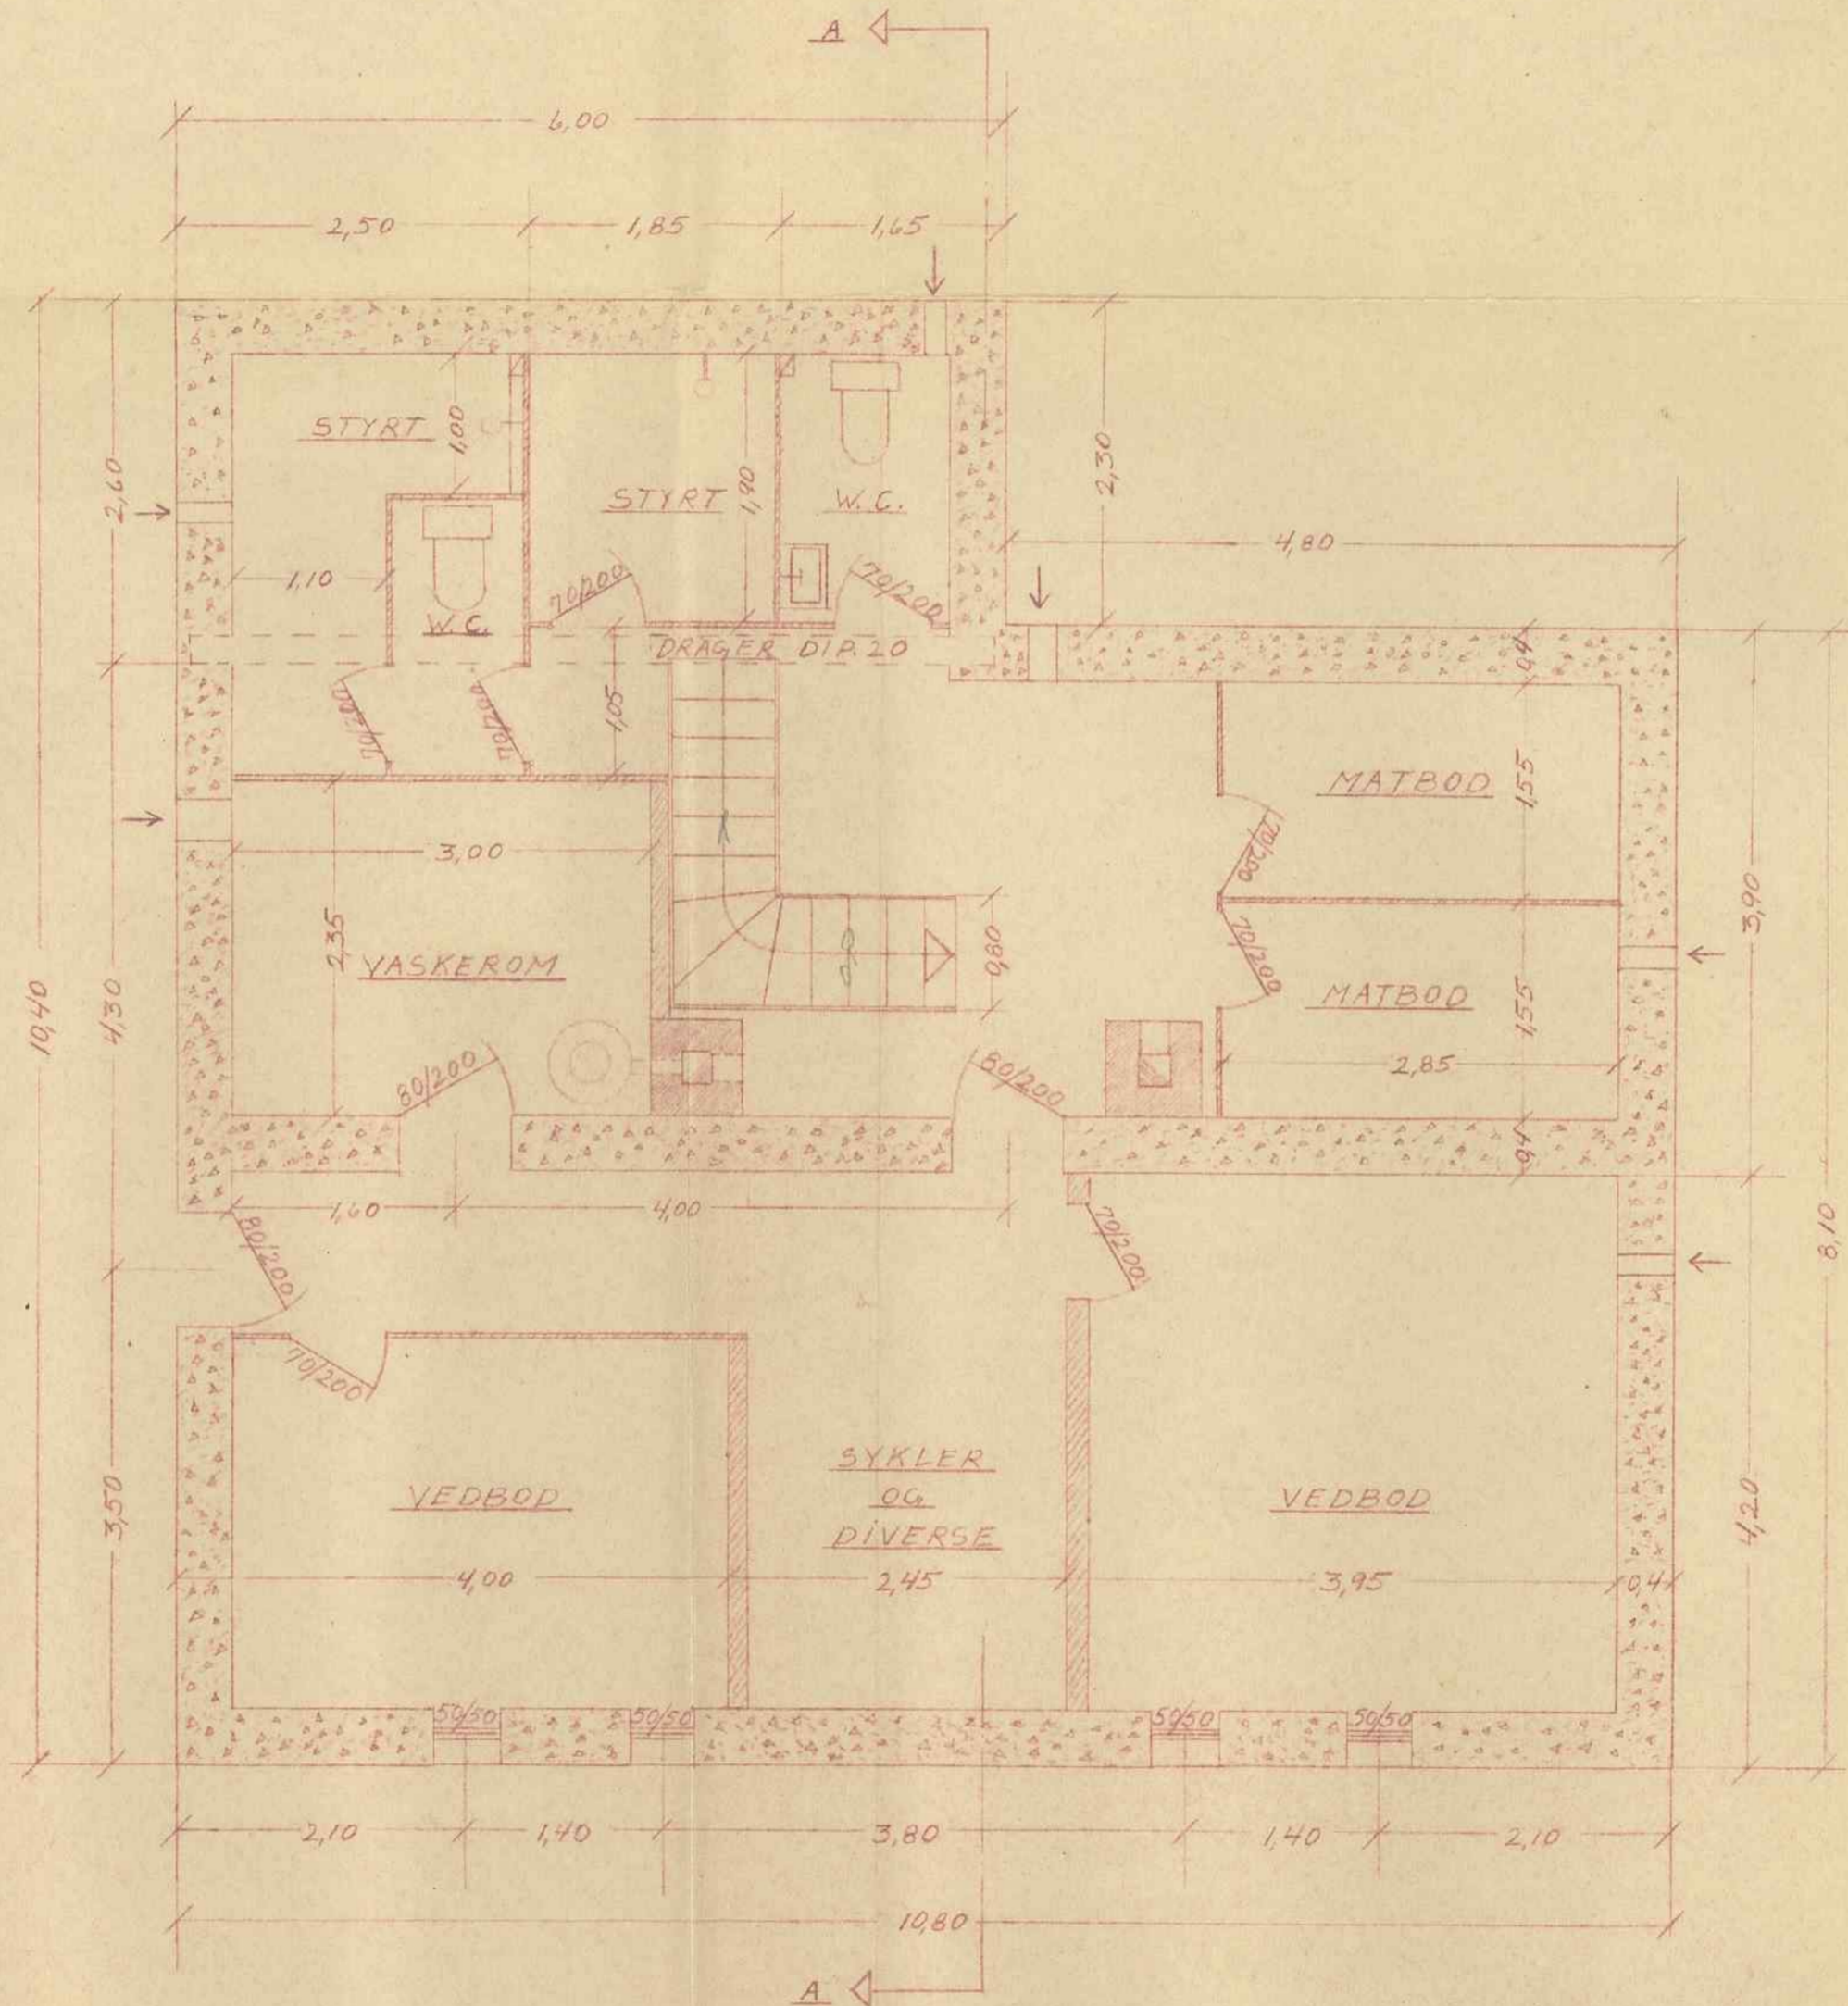

— EFTER FORANDRING —

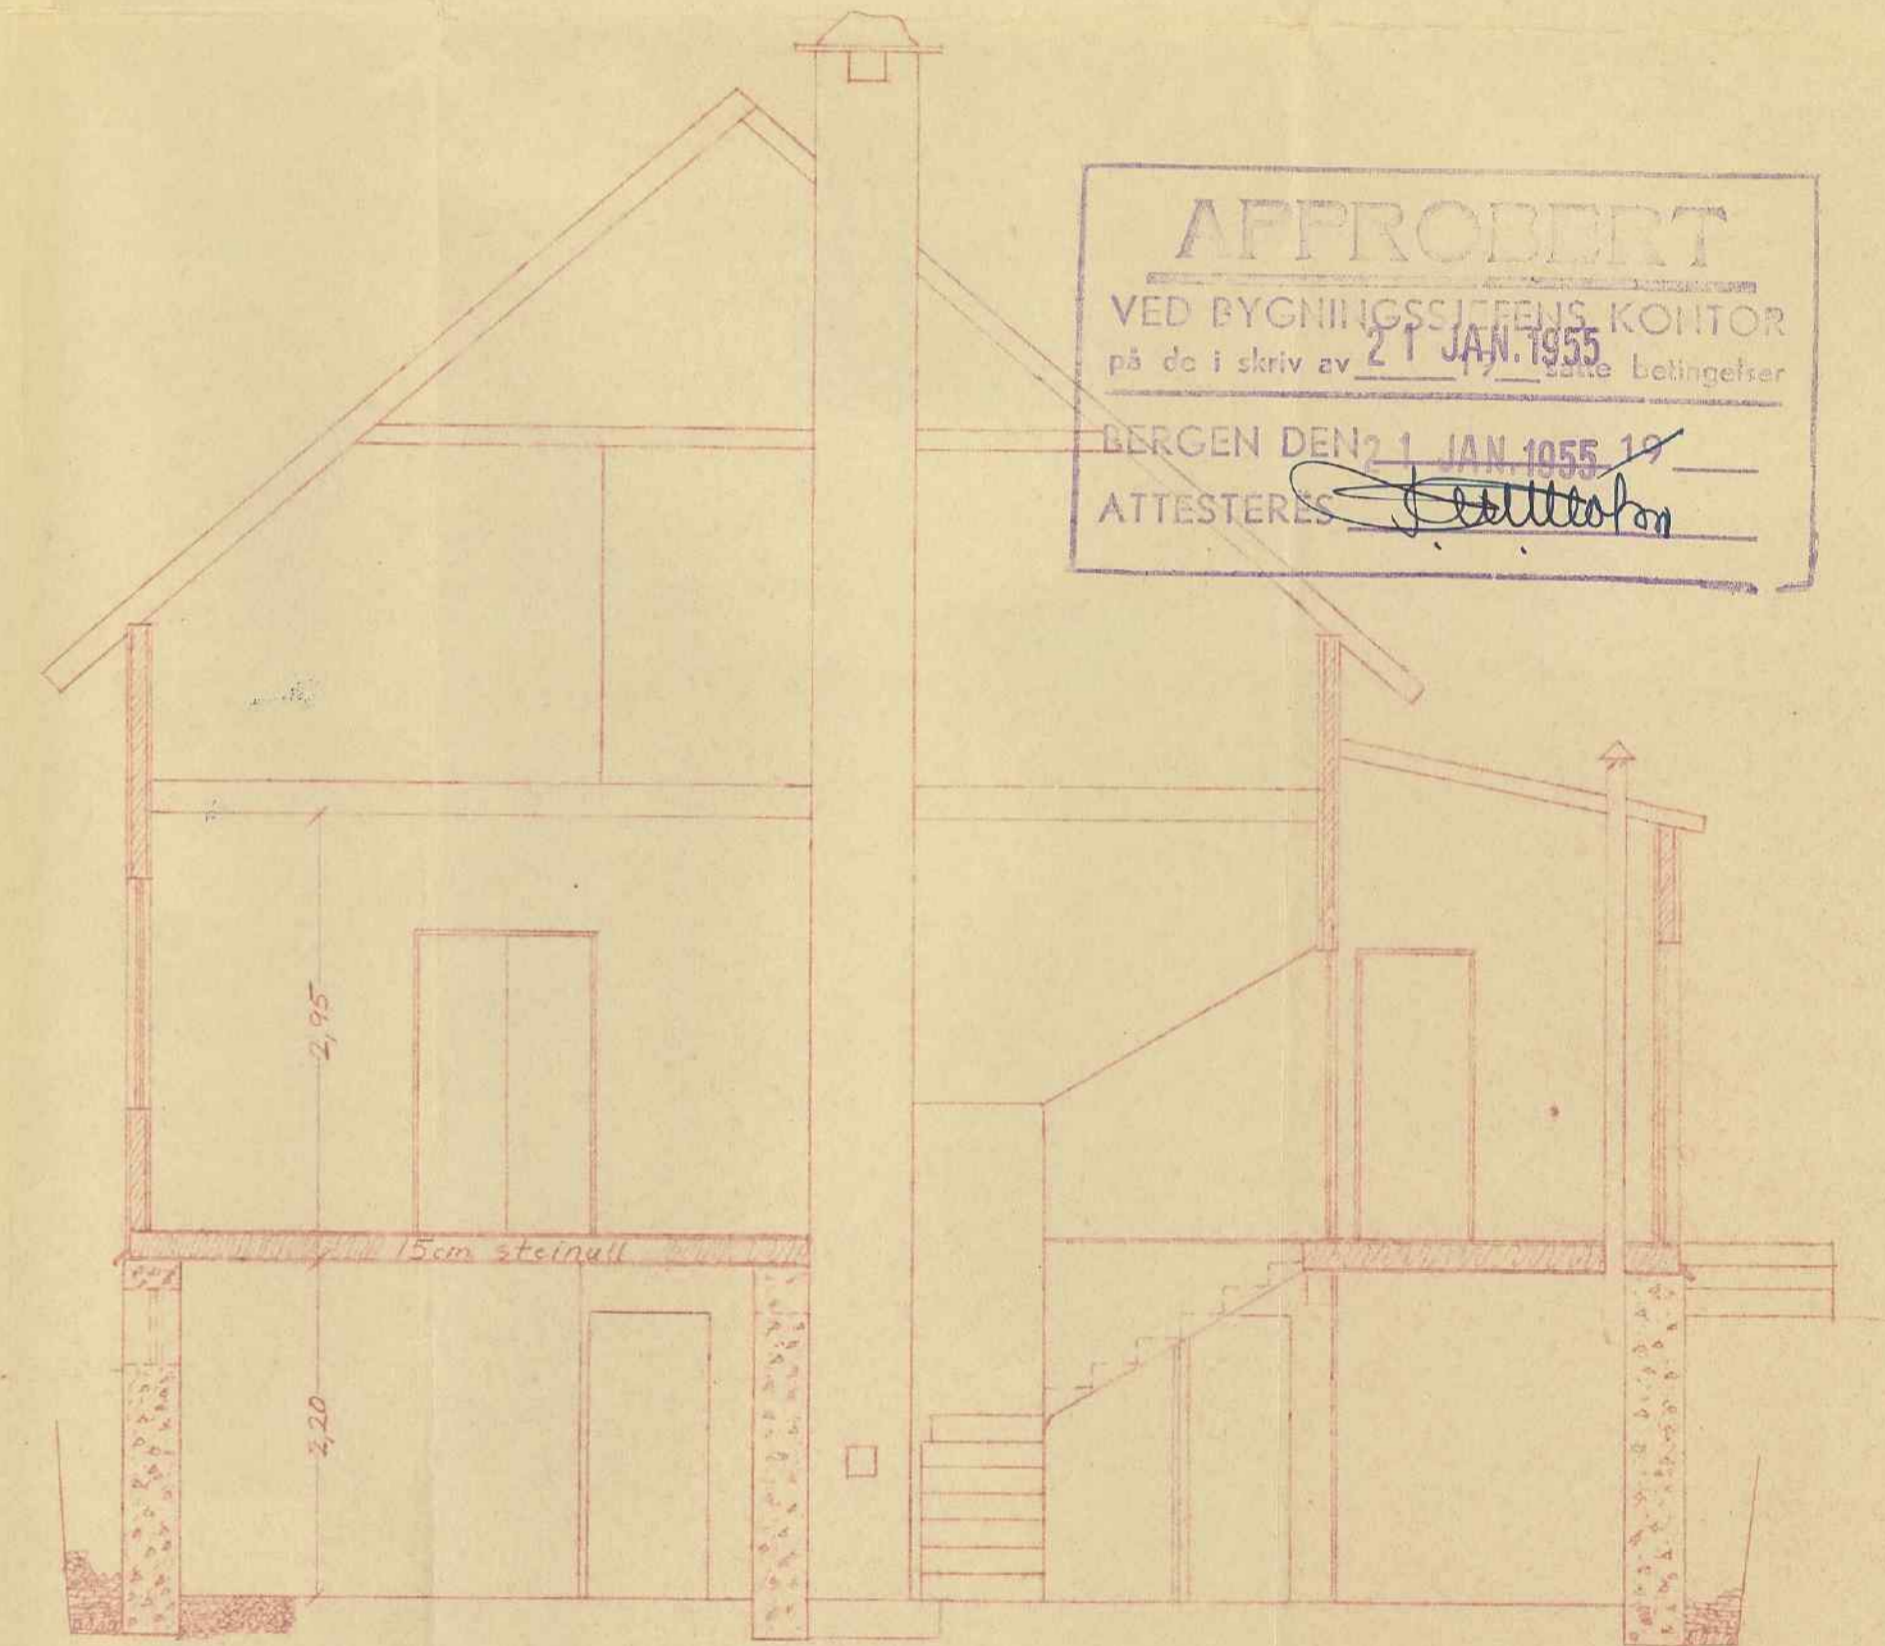

— SNITT A-A —

JNR.	MOTTATT
002717	2510154
BYGGEN HELSINGFORS	

12 OCT 1954  
 1704 54

MOTTATT  
 18. 9. 54  
 BYGNINGSINSPEKT


**APPROBERT**  
 VED BYGNINGSSTYRENS KONTOR  
 på de i skriv av 21 JAN. 1955  
 BERGEN DEN 21 JAN. 1955  
 ATTESTERES *[Signature]*

— BERGEN DEN 28-9-54 —  
 — LARS KROGSETH —  
 — ARKITEKT M.N.A.L. —




# TEGNING TIL FETTSAMLER

MÅLESTOKK: 1:20

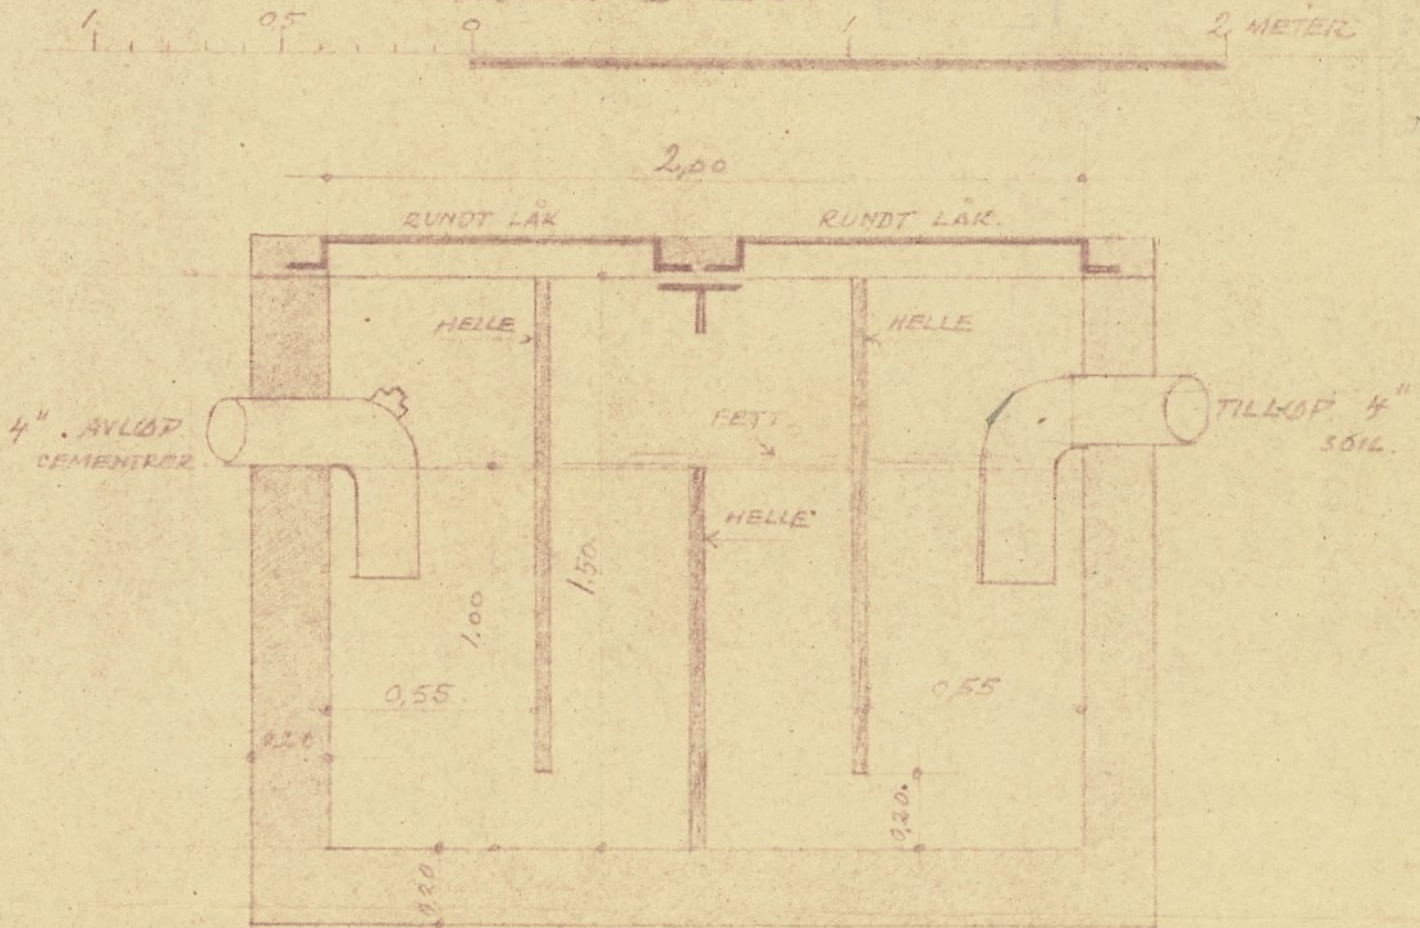

TJERSNITT

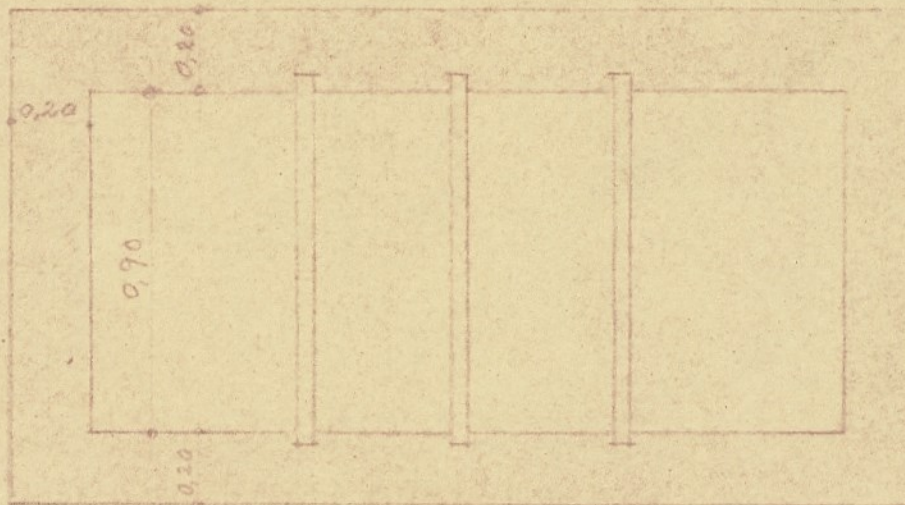

SEET OVENFRA

Approbert plan i henhold til  
vann- og kloakkvesenets forskrifter