



Basiskart

Byrådsavdeling for klima, miljø og byutvikling

Plan- og bygningsetaten

Målestokk v/A4: 1:500


Dato: 19.09.2024

Gnr/Bnr/Fnr/Snr: 161/1049/0/0

Adresse: Kolstien 8A, 5097 BERGEN



BERGEN
KOMMUNE

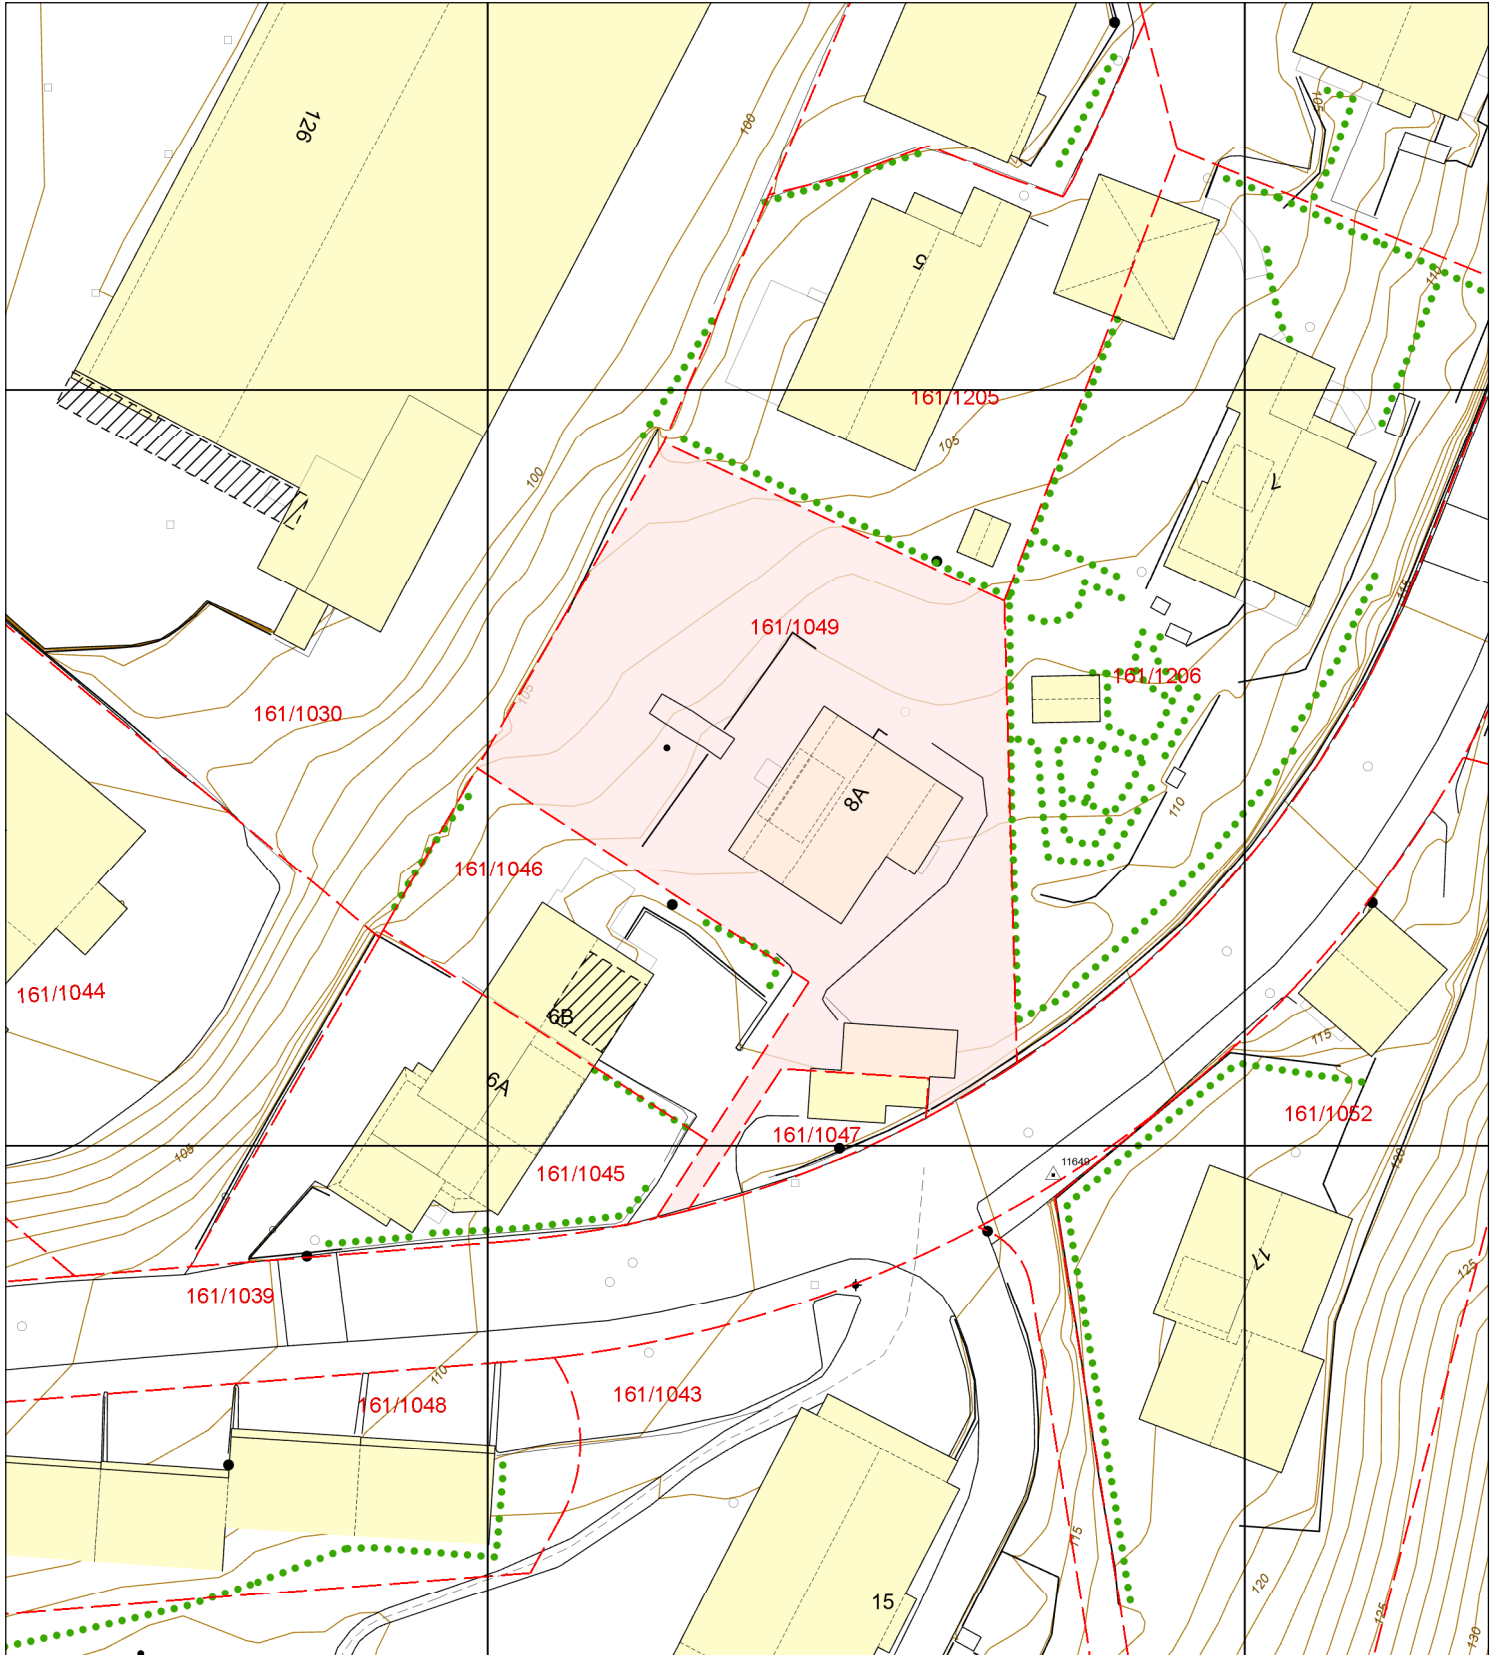

- Eiendomsgrense - sikker
- - - Eiendomsgrense - usikker

- Bygning
- Registrert tiltak bygg
- Fredet bygg

- Registrert tiltak anlegg
- Kulturminne
- Gangveg og sti
- Traktorveg
- InnmåltTre

- Allé
- Hekk
- EL belysningspunkt
- EL Nettstasjon
- Ledning kum

- Mast
- Skap
- Høydekurve
- Fastmerker