



BERGEN  
KOMMUNE

## PLANINFORMASJON

Byrådsavdeling for klima, miljø og byutvikling

Plan- og bygningsetaten

Planinformasjon for gnr/bnr 21/16/0/0

Utlistet 13. november 2024

### Om rapporten

Opplysningene er fremkommet etter en teknisk analyse av kartdataene der eiendommens utstrekning er sammenholdt med ulike arealplaners utstrekning (omkretser). Følgende plannivåer er testet:

- Gjeldende kommuneplans arealdel inkl. kommunedelplaner og kommunedelplaner under arbeid
- Reguleringsplaner i vertikalnivå 'under grunnen', 'på grunnen', 'over grunnen' og 'på bunnen'
- Reguleringsplaner under arbeid

I den grad vektoriserte (geometriske) arealformålsflater, hensynsoner, båndlegginger og restriksjoner eksisterer blant kartdataene er også disse testet og kvantifisert på eiendommen.

I tillegg til overnevnte testes eiendommens beliggenhet i forhold til noen aktuelle planrelaterte temaer som område for midlertidig tiltaksforbud og ulike typer støysoner. Videre testes også forekomster av gjeldende planer og planer under arbeid, samt godkjente tiltak (byggesaker) som ligger nærmere enn 100 meter fra eiendommens yttergrenser.

Mer informasjon om angitte planer som berører eiendommen kan hentes i Bergen kommunes [digitale planregister](#).

Informasjon om plan- og byggesaker knyttet til eiendommen er tilgjengelig i kommunens nettbaserte [saksinnsynsløsning](#).

For øvrig er det lagt hyperkoblinger på arealplan-id'er (plannumre) og saksnumre for med dette kunne foreta direkteoppslag i nevnte informasjonssystemer.

#### Forklaring plantype

- 20 - Kommuneplanens arealdel
- 21 - Kommunedelplan
- 22 - Mindre endring av kommune(del)plan
- 30 - Eldre reguleringsplan
- 31 - Mindre reguleringsendring
- 32 - Bebyggelsesplan iht. reguleringsplan (PBL 1985)
- 33 - Bebyggelsesplan iht. kommuneplanens arealdel (PBL 1985)
- 34 - Områderegulering
- 35 - Detaljregulering

#### Forklaring planstatus

- 0 - Kun opprettet sak (foreløpig ikke annonsert)
- 1 - Planlegging igangsatt
- 2 - Planforslag
- 3 - Endelig vedtatt arealplan
- 4 - Opphevet
- 5 - Utgått/erstattet
- 6 - Vedtatt plan med utsatt rettsvirkning
- 8 - Overstyrt
- 9 - Avvist
- 10 - Uaktuell/trukket

Påliteligheten av analyseresultatene henger nøye sammen med eiendommens oppmålingskvalitet. Av denne grunn er utvalgt matrikkelinformasjon om eiendommen oppgitt innledningsvis. Legg her spesielt merke til *arealkvalitet* og eventuelle *arealmerknader* knyttet til eiendomsteig(ene). Mer informasjon om eiendommen i Kartverkets innsynsløsning [Se eiendom](#).

I tilfelle matrikkelenheten er part i et jordsameie (brukssameie) med andre matrikkelenheter eller matrikkelenheten har felles teig med annen matrikkelenhet, inngår arealet av felles teig(er) i analysen. Dersom matrikkelenheten er registrert som eier av del av annen matrikkelenhet (ikke jordsameie/brukssameie), inngår imidlertid ikke arealet av teig(er) til det registrerte realsameiet i beregningen.

### Eiendommens teiger beskrevet i Matrikkelen

Teigid	Type	Snr	Hovedteig	Beregnet areal	Arealkvalitet	Arealmerknad	Inngår i rapporten
258857192	Grunneiendom	0	Ja	19 767,5 m <sup>2</sup>	Sikker	-	Ja

Dekningsgrad refereres her til prosentvis geometrisk dekning av eiendommen. I enkelte tilfeller vil også arealplaner som kun tangerer eiendommen vises i utlisteringen.

### Reguleringsplaner på grunnen

PlanID	Plantype	Plannavn	Status	Ikrafttrådt	Saksnr	Dekningsgrad
<a href="#">4230000</a>	30	FYLLINGSDALEN. BØNES VEST PLANOMRÅDE 4	3 - Endelig vedtatt arealplan	08.10.1981		100,0 %

## Planendringer relatert/muligens relatert aktuell eiendom

PlanID	Plantype	Plannavn	Saksnr	Ikrafttrådt
<a href="#">4230003</a>	31	FYLLINGSDALEN. BØNES VEST, PLANOMRÅDE 4, DIV. B16		23.04.1982
<a href="#">4235000</a>	31	FYLLINGSDALEN. BØNES PLANOMRÅDE 4, B17		08.10.1981
<a href="#">4230006</a>	31	FYLLINGSDALEN. BØNES VEST, PLANOMRÅDE 4, RUNDKJØRING MELLOM B15 OG B16		29.04.1982
<a href="#">4230011</a>	31	FYLLINGSDALEN. GNR 21 BNR 262, 1160, STRØMME, PLANOMRÅDE 4		03.05.1982
<a href="#">4235100</a>	31	FYLLINGSDALEN. BØNES VEST, BEBYGGELSESPÅN PLANOMRÅDE 4, B15		08.01.1982
<a href="#">4230009</a>	31	FYLLINGSDALEN. GNR 20, BØNES, PLANOMRÅDE 4, B14, B18, ENDRET Plassering av GARASJE	190611083	24.11.1987
<a href="#">4235301</a>	31	FYLLINGSDALEN. BØNES PLANOMRÅDE 4, ENDRING AV BEBYGGELSESPÅN		08.02.1984
<a href="#">4230004</a>	31	FYLLINGSDALEN. BØNES VEST, PLANOMRÅDE 4, B15, TOMT 101		29.04.1982
<a href="#">4230010</a>	31	FYLLINGSDALEN. GNR 21 BNR 185, STRAUME, PLANOMRÅDE 4		13.10.1982
<a href="#">4230008</a>	31	FYLLINGSDALEN. BØNES PLANOMRÅDE 4, GANGVEI STOKKEDALSIA	190610012	16.01.1986

OBS! Flere planendringer kan ev. også ha relevans til eiendommen, - sjekk punktrepresentasjon i kartet og planarkivsystem

## Kommuneplan

PlanID	Plannavn	Ikrafttrådt	Dekningsgrad
<a href="#">65270000</a>	KOMMUNEPLANENS AREALDEL 2018	19.06.2019	100,0 %

## Arealformål i kommuneplanen

PlanID	Arealstatus	Arealformål	Beskrivelse	Områdenavn	Dekningsgrad
<a href="#">65270000</a>	1 - Nåværende	1001 - Bebyggelse og anlegg	Øvrig byggesone	ØB	100,0 %

## Hensynssoner Faresone i kommuneplanen

PlanID	Hensynssonetype	Hensynssonenavn	Beskrivelse	Dekningsgrad
<a href="#">65270000</a>	KpFareSone	H310_2	Faresone ras	0,1 %

## Temakart blågrønne strukturer

[Temakart sammenhengende blågrønne strukturer](#)

## Planer i nærheten av eiendommen

PlanID	Plantype	Plannavn	Planstatus	Saksnr
<a href="#">30440000</a>	30	FYLLINGSDALEN. GNR 21, STRAUME	3	-
<a href="#">7180000</a>	30	FYLLINGSDALEN. GNR 20, BØNES, TORVDALEN	3	<a href="#">190411163</a>
<a href="#">4220000</a>	30	FYLLINGSDALEN. GNR 20, BØNESOMRÅDE FELT 3	3	<a href="#">190710156</a>

Skrevet ut 13. november 2024



## Planinformasjon

Opplysningene er gitt etter de dokumenter som finnes i vårt arkiv med direkte betydning for eiendommen og gir ingen garanti med hensyn til fremtidige planer.

Denne informasjonen ikke er uttømmende, og at det gjøres oppmerksom på at det kan være feil i datagrunnlaget.

Noen plankart har også en dårlig oppløsning og er av eldre kvalitet og inneholder heller ikke tegnforklaring til fargebruken. For å unngå feiltolkning bør det for nærmere oppklaring tas kontakt med seksjon for arealinformasjon ved Plan- og bygningsetaten.

### Plannivåene

De etterfølgende plannivåene vedtas av Bergen bystyre, kun reguleringsplan gir rettsvirkning til ekspropriasjon, med virkning i 10 år regnet fra kunngjøring av bystyrets vedtak.

### **Kommuneplan**

Kommuneplanens areadel er et virkemiddel for å sikre at arealbruken i kommunen bidrar til å nå de mål som blir vedtatt for kommunens utvikling. Arealdelen brukes for å vise områder der kommunen ønsker en spesiell planinnsats på kommunedelplan- og detaljplannivå, og til å illustrere arealer som er viktige å forvalte på bestemte måter.

Arealdelen inngår i kommuneplanens langsiktige del. Den skal ta utgangspunkt i kommuneplanens overordnede retningslinjer for den fysiske, økonomiske, sosiale og kulturelle utviklingen i kommunen. Arealdelen skal samtidig legges til grunn for og sikre gjennomføringen av de nasjonale og regionale retningslinjene for arealpolitikken.

Kommuneplanens areadel er rettslige bindende for alle arbeid og tiltak som omfattes av Plan- og bygningsloven. Det betyr at grunneiere, rettighetshavere og myndighetene er juridisk bundet av planen. Kommuneplanen skal opp til kommunestyret til vurdering i gjennomsnitt hvert fjerde år. Kommuneplanens areadel 2018 - 2030, KPA 2018. Arealplan-ID 65270000 ble vedtatt i Bergen bystyre onsdag 19.juni 2019.

Les mer her:

[Bergen kommune - Kommuneplanens areadel 2018](#)

### **Kommunedelplan**

Kommunedelplanene er en del av kommuneplanens areadel, men kan for eksempel være en mer detaljert utdyping for et geografisk område som tettsted, kystsonen eller et bestemt tema med tilhørende kartdel med bestemmelser. En kommunedelplans areadel har formelt samme innhold, behandlingsform og rettsvirkning som en kommuneplan.

I likhet med arealdelen for hele kommunen består den geografiske kommunedelplanen av kart og bestemmelser med tilhørende planbeskrivelse.

### **Reguleringsplan**

Hensikten med reguleringsplan, er å fastsette mer i detalj hvordan grunnen innenfor planens begrensningsslinje skal nyttes eller vernes. Reguleringsplan er også i mange tilfeller nødvendig rettsgrunnlag for gjennomføring av tiltak og utbygging, herunder ved eventuell ekspropriasjon. Reguleringsplan består av ett eller flere kart med eventuelle tilhørende bestemmelser. Planen kan inneholde ett eller flere hoved- og/eller underformål, hver for seg eller i kombinasjon, eventuelt i rekkefølge.

Planen gjelder på ubestemt tid inntil den blir endret eller opphevet. Imidlertid kan ny areadel til kommuneplan sette rettsvirkningene av reguleringsplanen helt eller delvis til side. En reguleringsplan vil virke fremover i tid slik at den bare fanger opp nye tiltak og ny/endret bruk av arealer.

# Plankart

Plankartet gir deg en oversikt over planene rundt eiendommen. Kartet kan inkludere et kartutsnitt av kommuneplanen, kommunedelplaner og reguleringsplaner.



BERGEN  
KOMMUNE



# Reguleringsplan på grunnen - oversikt



BERGEN  
KOMMUNE

Byrådsavdeling for klima, miljø og byutvikling

Plan- og bygningsetaten

Målestokk: 1:2000

Dato: 13.11.2024

Gnr/Bnr/Fnr: 21/16/0/0

Adresse: Våkleivskogen 157 m.fl.


Dette kartet gir en oversikt over planområdene til de reguleringsplanene som berører eiendommen på grunnen. Mer detaljert informasjon om den enkelte plan finner du på de neste sidene i denne rapporten. Kartene viser status ved produksjonsdato. For fullstendig, og oppdatert, oversikt over gjeldene plansituasjon søk på eiendommen i vårt planregister <https://www.arealplaner.no/bergen4601>

Følgende reguleringsplaner på grunnen berører eiendommen:

4230000

OBS! En eller flere reguleringsendringer berører planen. Se planrapport for utfyllende informasjon

Eiendomsmarkering

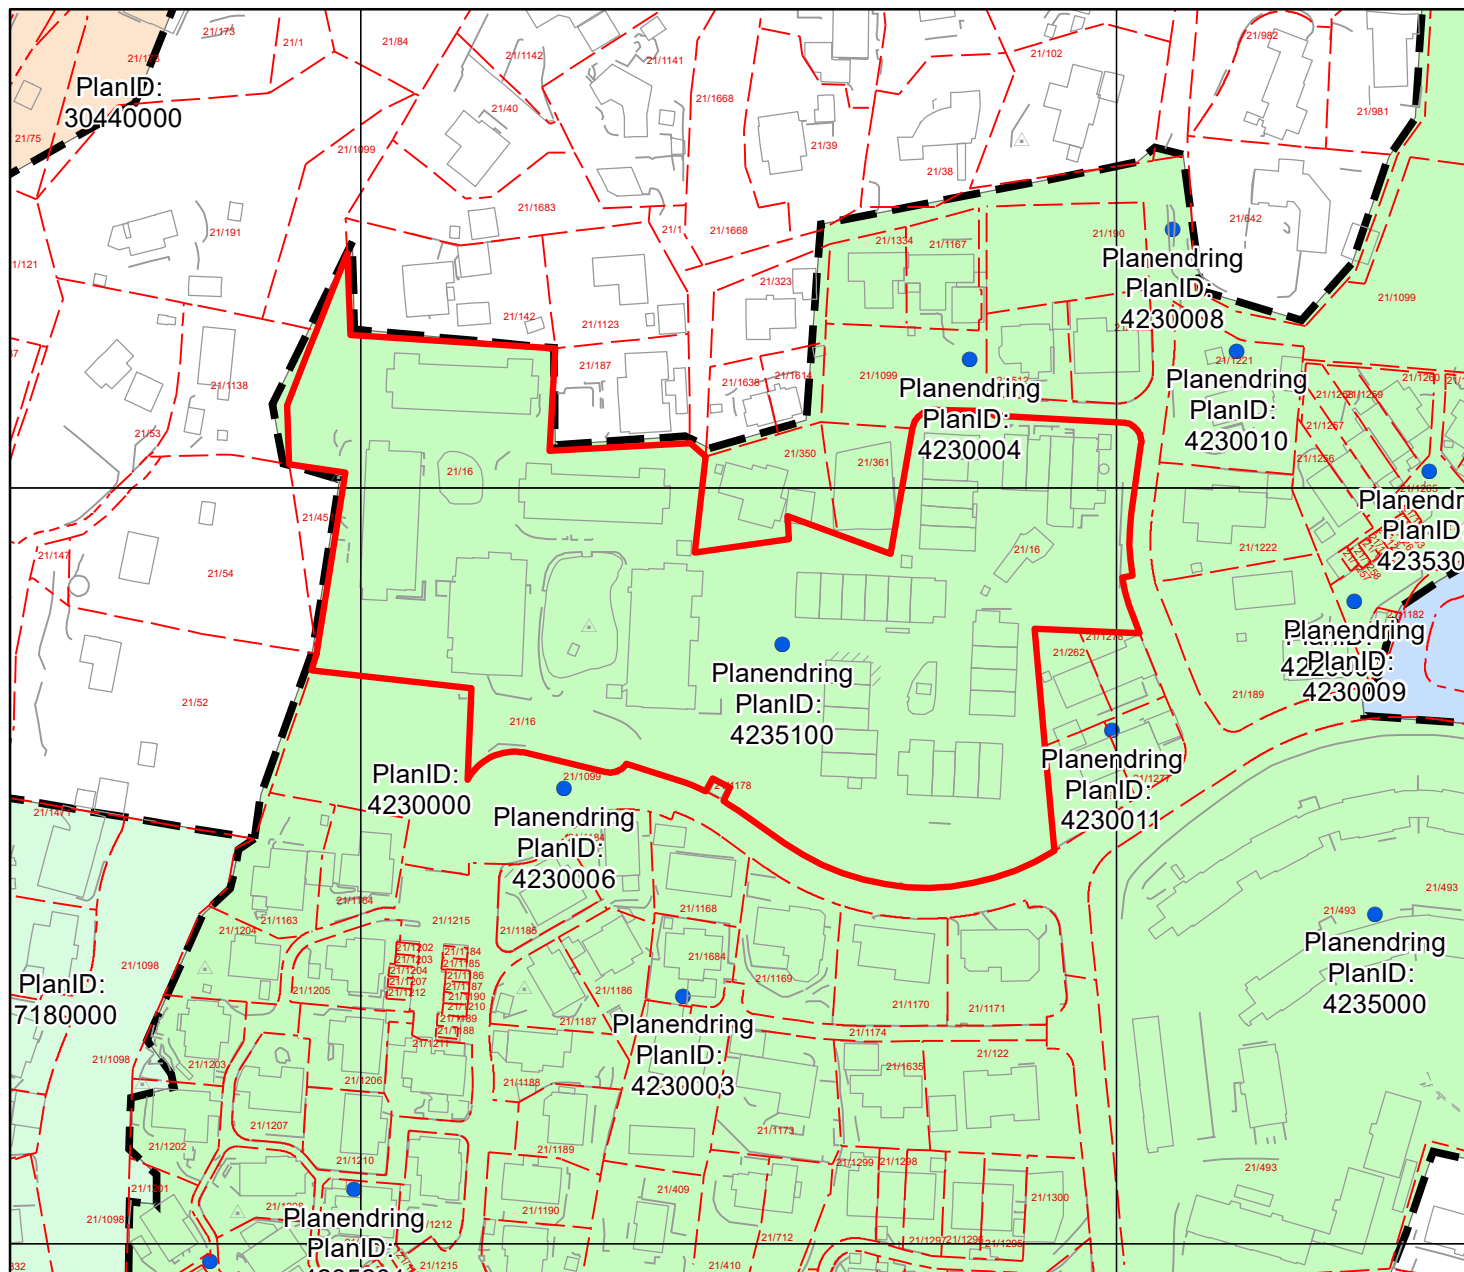



# Reguleringsplan på grunnen

Arealplan-ID: 4230000

Byrådsavdeling for klima, miljø og byutvikling

Plan- og bygningsetaten

Målestokk: 1:2000

Dato: 13.11.2024

Gnr/Bnr/Fnr: 21/16/0/0

Adresse: Våkleivskogen 157 m.fl.

N




BERGEN  
KOMMUNE

OBS! En eller flere reguleringsendringer berører planen. Se planrapport for utfyllende informasjon

For fullstendig oversikt over gjeldende plansituasjon, se <https://www.arealplaner.no/bergen4601>

Eiendomsmarkering

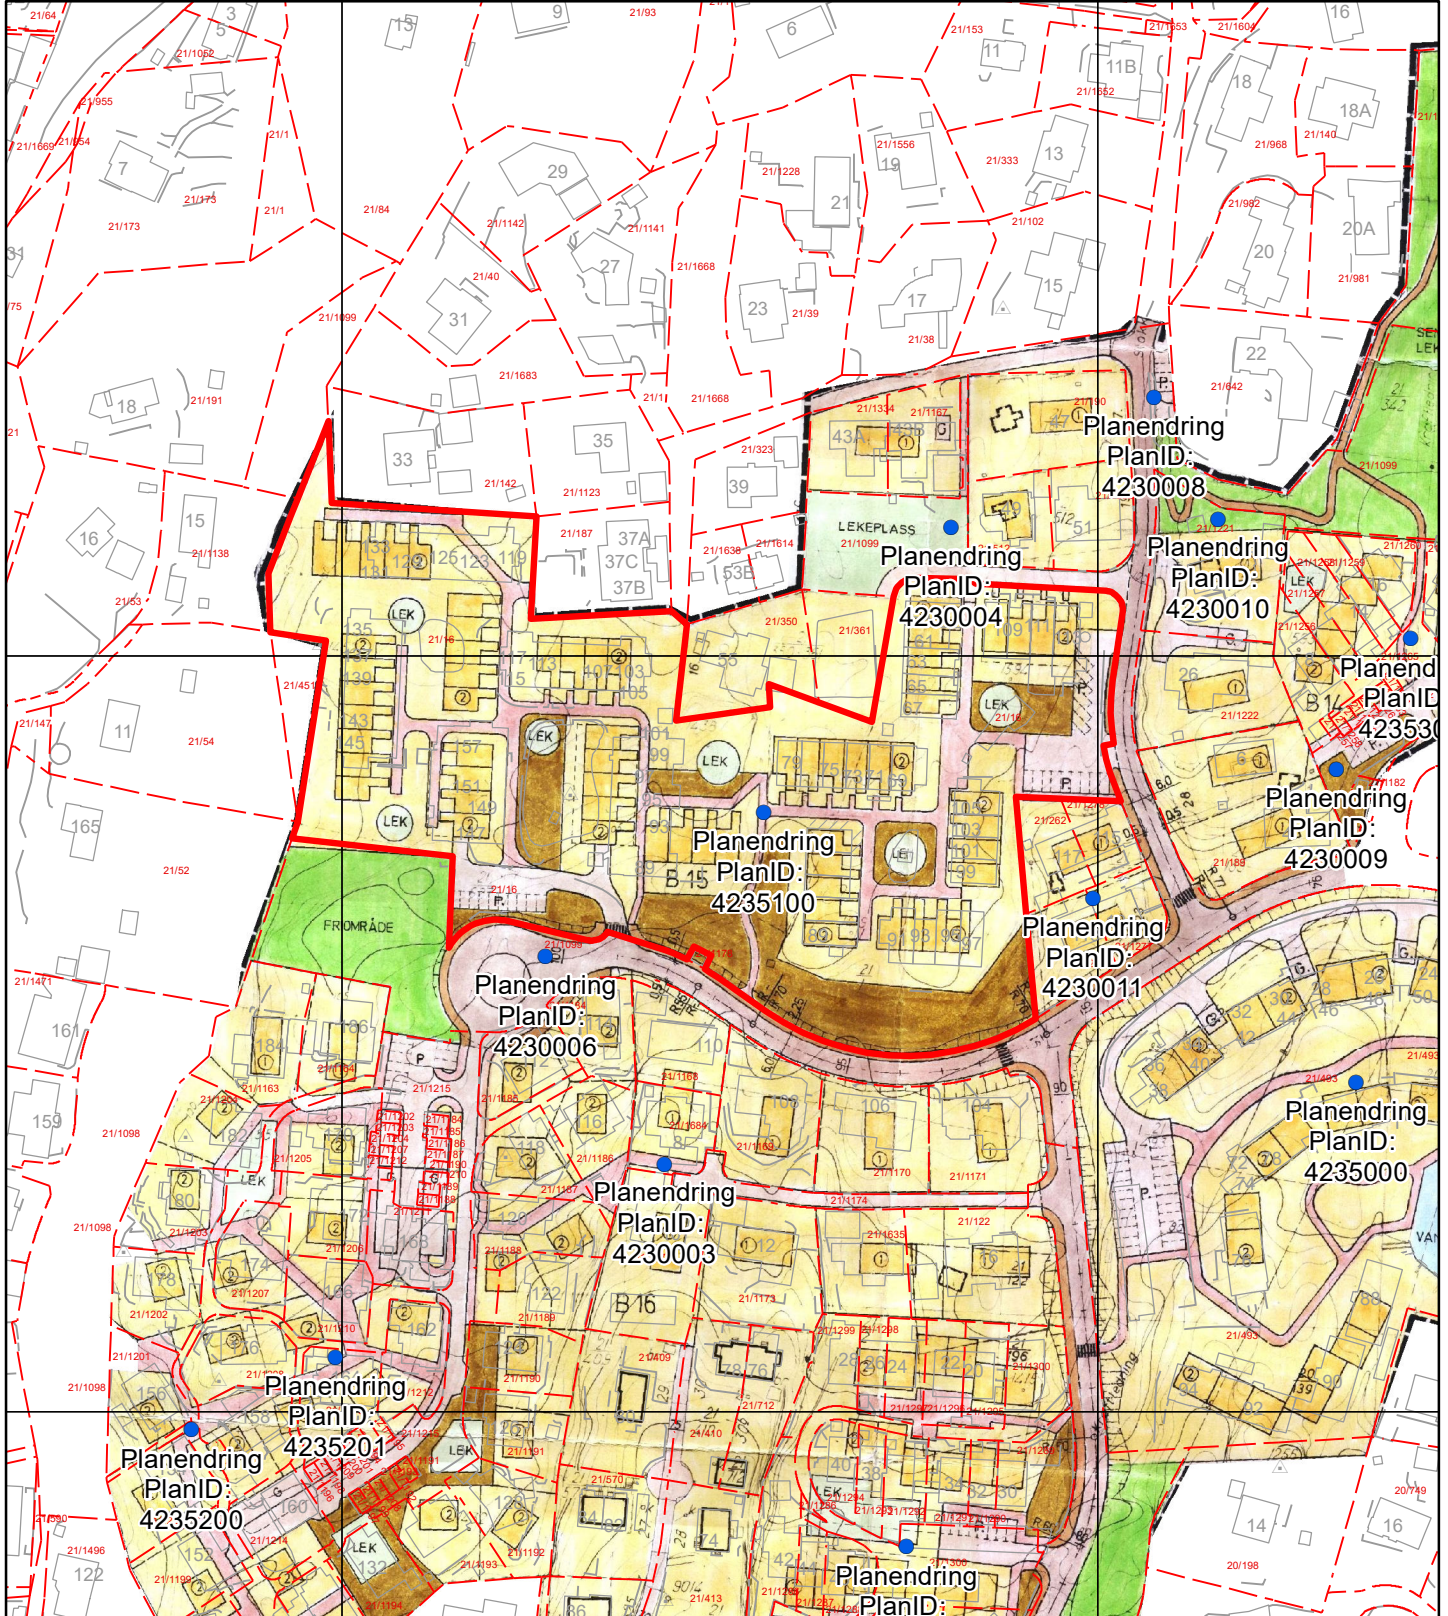


R.3.423


Fylkesrådmannens i Hordaland  
1 JUL 1981  
Plan- og byggesaksavdelinga

Byggeområder

 Boliger

Trafikkområder

 Off. kjøreveg


 Off. gangveg/ fortau

Friområde

 Friområde / sentralt lekefelt

Andre bestemmelser


 /P./G. Kjøreveg / parkering/garasje, felles

 Gangveg, felles


 Lekeplass, felles


 Fellesareal

 Småhus

 Planens begrensning

 Tomtegrense


 Senterlinje

 Eksisterende bygg som utgår.

 Eksisterende bygg som inngår i planen.

 Vannspeil

① Etasjantall

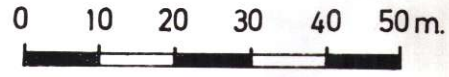

R.3.423.00.00

FANA. Bönes. Planområde 4.  
Felt B 14-18.  
Forslag til reg. plan.

Planl E.J.H.  
Tegn jbr   
Dato  
10. 4. 80




**BYUTVIKLINGSSEKSJONEN**  
Reguleringsavdelingen

Mal. 1:1000  
Plan nr  
R 3.423.00.00  
Tegn. nr.  
01

Rev.  
12. 6. 80  
17.12.80

Kartbl. K, L 40-41

Det bekreftes at planen er i samsvar med bygnings-  
rådets vedtak av 29-8-1980 og 6-3-1981.

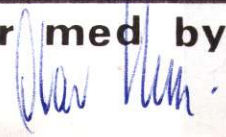



HUS	ANTALL LEILIGH	TYPE		
REKKE	TYPE 1	TYPE 2	TYPE 3	
A	4			
B	5			
C	6			
D	4			
E	4			
F	5			
G	5	2		
H	4	4		
J	4	4		
K	5			
L	4	3		
SUM	24	27	12	

2

**BYGGOMRÅDER**

- bolig 2 etg
- komb. bolig/forretn. almennyttige formål
- forretning, service og bygn.

- planens begrensning
- fæmtegrense
- eksist. bygg
- grense for reg. formål
- mur

**TRAFIKOMRÅDER**

- kjøveg off.
- gangveg off.

- L ferkestativ
- L leksplass
- L sandfangst
- L overvåring, telt

**FRIDOMRÅDER**

- park
- turve

**ANDRE BESTEMMELSER**

- kjøveg, felles
- gangveg, felles
- parkeringsplass, felles
- leksplass
- naturlig ferings

**LEILIGHETSTYPE**

- 1
- 2
- 3

**LEILIGHETS NR., NOTERTEGYDE, GOLV, E.TS.**

- BLOKK A GARASJERJELLER 16 Plasser
- BLOKK B & D 24
- BLOKK C 24
- BLOKK E 24
- BLOKK F 24
- BLOKK G 24
- BLOKK H 24
- BLOKK I 24
- BLOKK J 24
- BLOKK K 24
- BLOKK L 24

27.01.01  
Svart  
fjerner

11.11.01

23.51.00.00

0.02

**BØNES BOLIGFELT 15**

FORSLAG TIL BEBYGGELSESPÅN MÅL 1:500  
FORSVARETS BOLIGBYGGELAG DAT. 19.6.81





# Kommuneplanens arealdel

Byrådsavdeling for klima, miljø og byutvikling

Plan- og bygningsetaten

Målestokk: 1:2000

Dato: 13.11.2024

Arealplan-ID: 65270000

Gnr/Bnr/Fnr: 21/16/0/0


Adresse: Våkleivskogen 157 m.fl.


BERGEN  
KOMMUNE

N








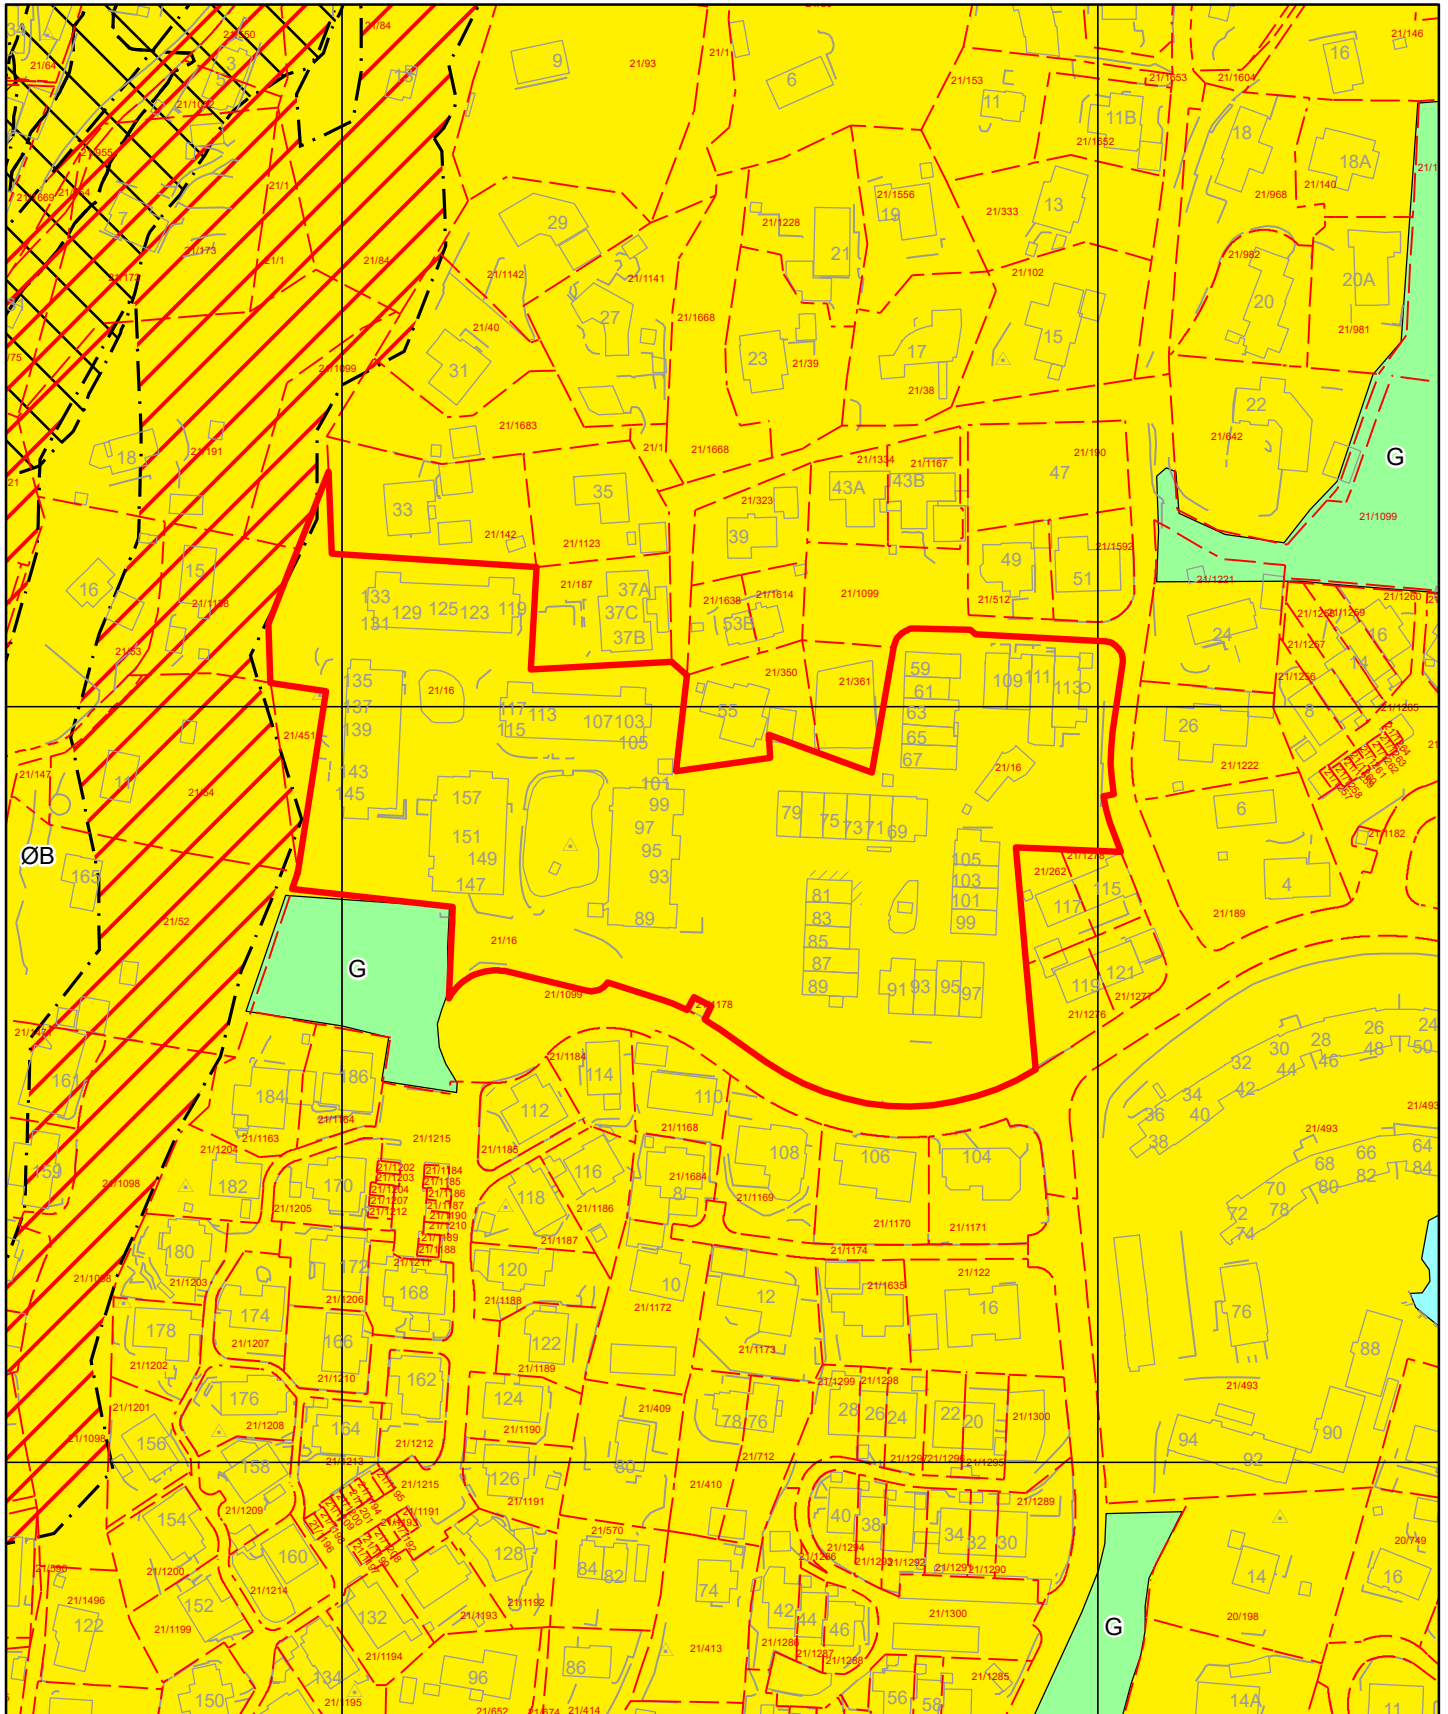

For fullstendig oversikt over gjeldende plansituasjon, se <https://www.arealplaner.no/bergen4601>

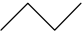 Eiendomsmarkering (1)



## Tegnforklaring for kommuneplan

	Arealformålgrense	<b>KPA2018 Arealformål</b>
	Faresone	 Øvrig byggesone
	Støysone gul	 Grønnstruktur
	Støysone rød	 Friluftsområder