



SITUASJONSKART


Eigedom:	Gnr: 22	Bnr: 168	Fnr: 0	Snr: 0
	Adresse: Øvre Kvernaskogen 57, 5600 NORHEIMSUND, med flere			
Heimelshavar:	, , med flere			



KVAM HERAD

Dato: 7/10-2024 Signatur:

Målestokk
1:1000

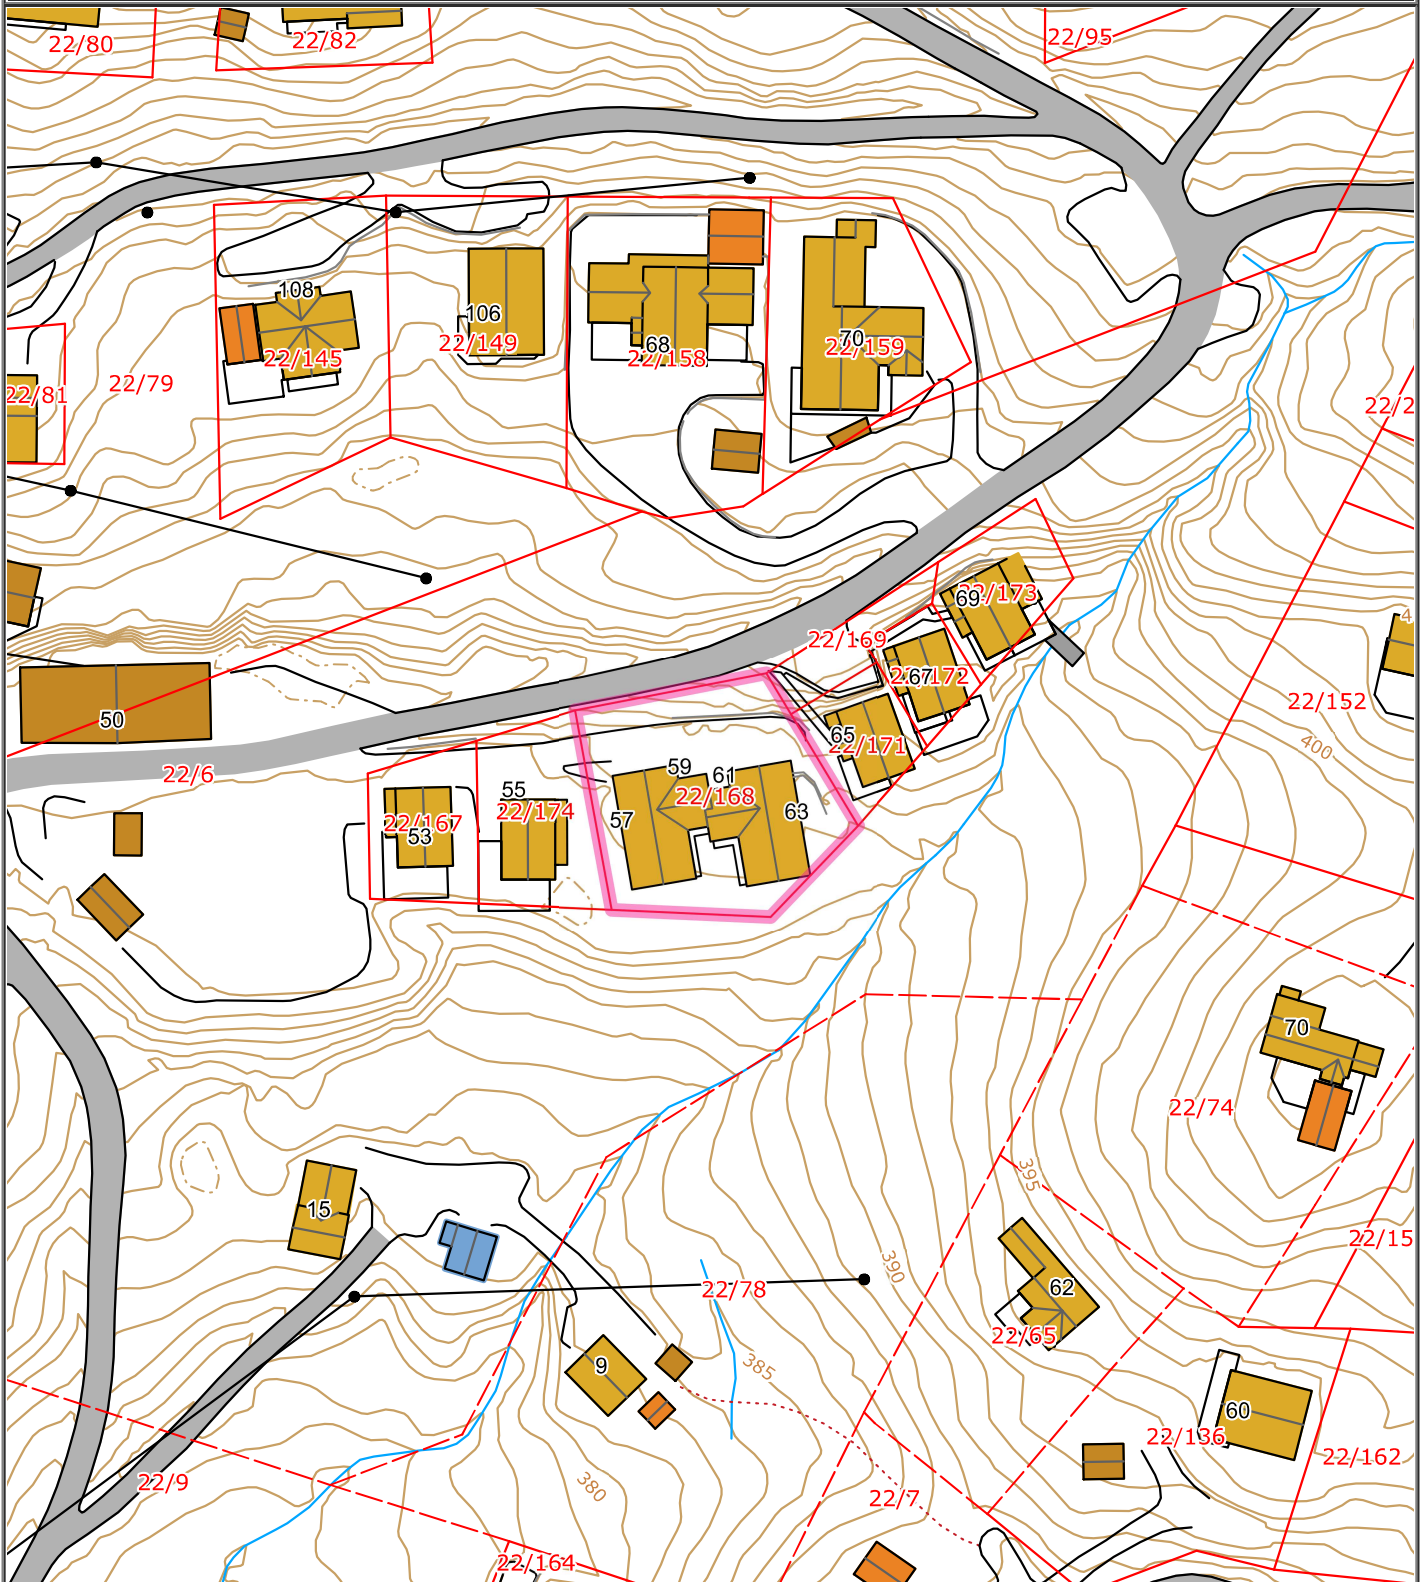

Ein tar atterhald for at det kan vere feil på kartet, m.a. gjeld dette eigedomsgrensar, bygg m.m. som i samband med planlegging/prosjektering/anleggsarbeid må undersøkast nærmare.