




Askøy kommune

Reguleringsplankart

Eiendom: 6/20
Adresse: Sjødalsvegen 2
Dato: 29.08.2024
Målestokk: 1:1000



UTM-32

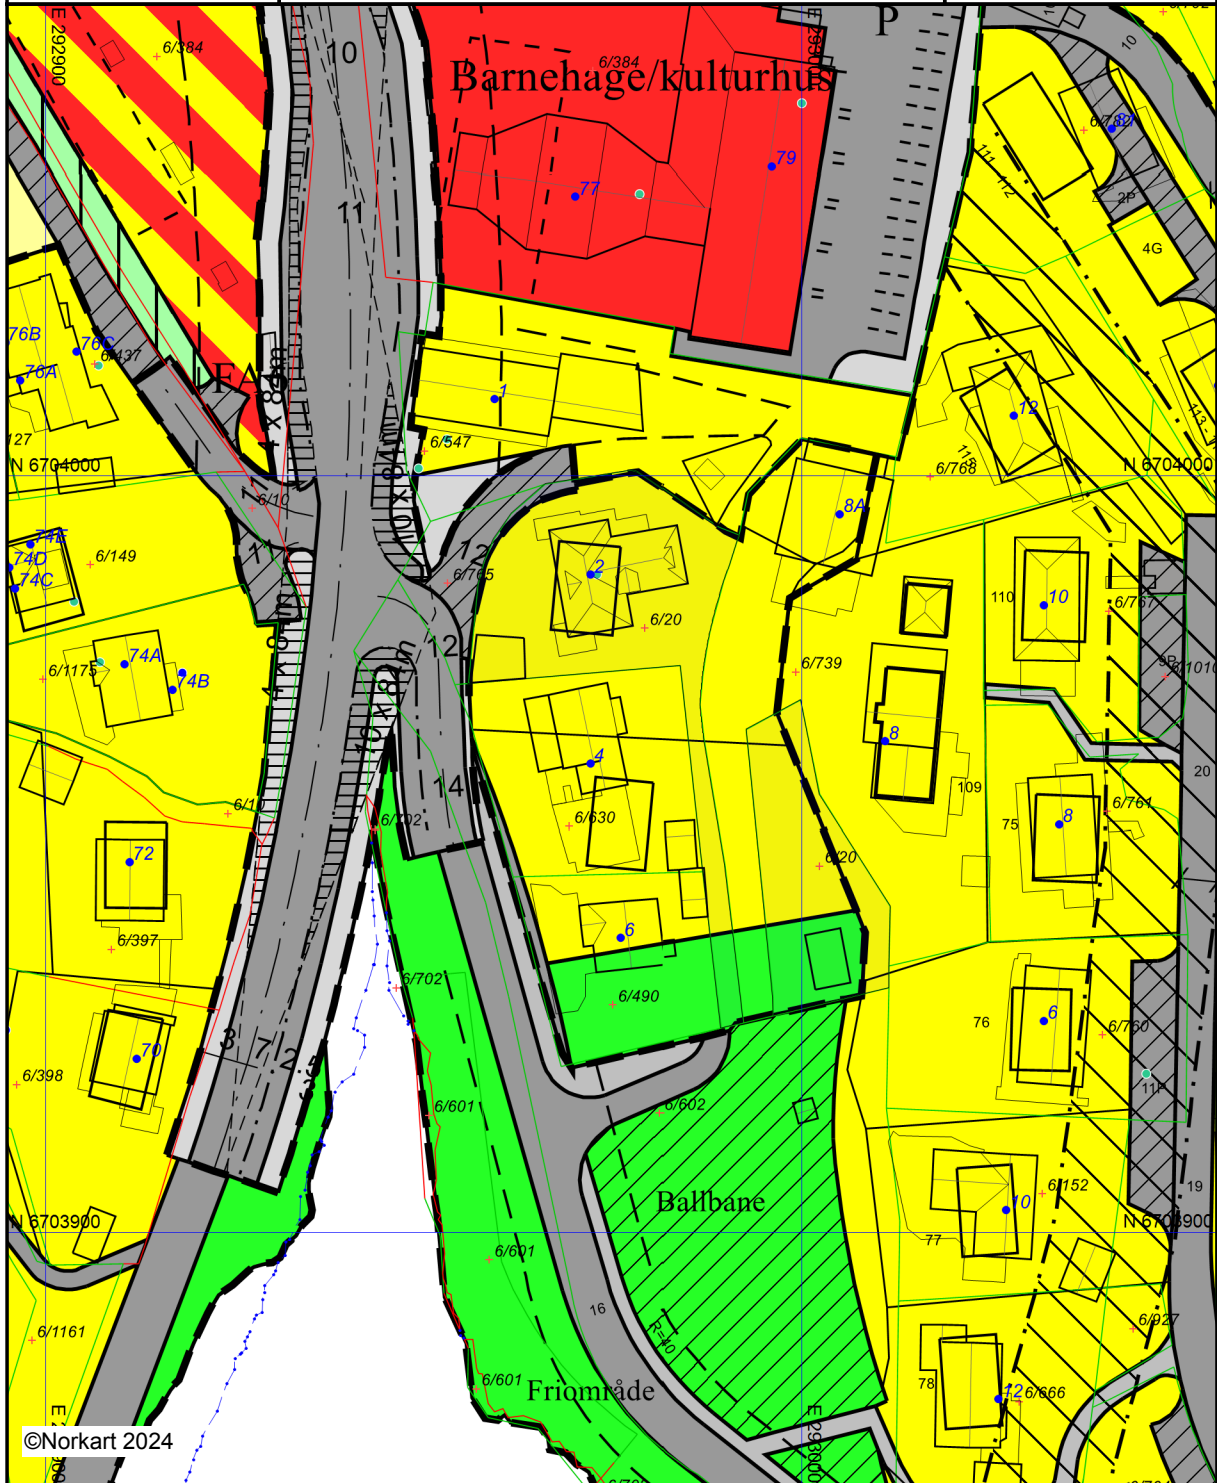

©Norkart 2024

Kartet er produsert fra kommunens beste digitale planbaser og inneholder viktige opplysninger om eiendommen og området omkring. Presentasjonen av informasjon er i samsvar med nasjonal standard. Det tas forbehold om at det kan forekomme feil, mangler eller avvik i kartet. Spesielt gjelder dette for eiendommer med usikre eiendomsgrenser, eller eiendommen ikke er oppmålt. For å se originaler, se linker under planopplysninger. Kartet kan ikke benyttes til andre formål enn det formålet det er utlevert til uten samtykke fra kommunen jf. lov om åndsverk.

Tegnforklaring

Reguleringsplan-Byggeområder (PBL1985 §

	Område for boliger med tilhørende anlegg
	Frittliggende småhusbebyggelse
	Garsjeri i boligområder
	Område for industri/lager
	Område for fritidsbebyggelse
	Område for offentlige bygninger (stat, fylkesk)
	Offentlig barnehage
	Offentlig undervisning (skole, universitet mv.)

Reguleringsplan-Offentlige trafikkområder (

	Kjørveg
	Gate med fortau
	Annen veggrunn
	Gang-/sykkelveg
	Gatetun
	Torg
	Parkeringsplass
	Kai

Reguleringsplan-Friområder (PBL1985 § 25,

	Friområder
	Park
	Anlegg for lek

Reguleringsplan-Fareområder (PBL1985 § 2

	Høyspenningsanlegg (høyspentlinje, transfo
--	--

Reguleringsplan-Spesialområder (PBL1985 §

	Frisiktsone ved veg
	Bevaring av landskap og vegetasjon

Reguleringsplan-Fellesområder (PBL1985 § .

	Felles avkjørsel
	Felles parkeringsplass
	Felles lekeareal for barn

Reguleringsplan-Kombinerte formål (PBL198

	Bolig/Forretning/Kontor
	Bolig/Offentlig

Reguleringsplan-Kombinerte formål (PBL198

	Grense for restriksjonsområde
	Grense for bevaringsområde

Reguleringsplan-Samferdselsanlegg og tekn

	Veg
	Fortau
	Gangveg/gangareal/gågate
	Annen veggrunn - tekniske anlegg
	Annen veggrunn - grøntareal

Reguleringsplan- Bruk og vern av sjø og v

	Friluftsområde i sjø og vassdrag
--	----------------------------------

Reguleringsplan-Felles for PBL 1985 og 200

	Regulerings- og bebyggelsesplanområde
	Planens begrensning
	Faresonegrense
	Formålsgrense
	Regulert tomtegrense
	Byggegrense
	Planlagt bebyggelse
	Bebyggelse som inngår i planen
	Bebyggelse som forutsettes fjernet
	Regulert senterlinje
	Frisiktslinje
	Regulert kantkjørebane
	Regulert parkeringsfelt
	Regulert støyskjerm
	Målelinje/Avstandlinje

Abc	Påskrift feltnavn
Abc	Påskrift reguleringsformål/arealformål
Abc	Påskrift bredde
Abc	Påskrift radius
Abc	Påskrift kotehøyde
Abc	Påskrift plantilbehør
Abc	Regulerings- og bebyggelsesplan - påskrift

Matrikkelkart

Abc	Tekst eiendom
.	Grunneiendom
	Hjelpelinje vannkant
	Grense .lte. 13 cm
	Usikre grenser

Bygninger

	Taksprang Bunn
	Bygning
	Takkant
	Bygningsdelelinje
	Trapp inntil bygg, kant
	Veranda
	Bygningslinje
	Taksprang
	Mønelinje

Matrikkel Adresse

Abc	Tekstfor Vegadresse
.	Vegadresse