



Voss kommune


Grunnkart

Eiendom: 276/217/0/3
Adresse: Britahaugen 13
Dato: 05.12.2022
Målestokk: 1:1000



UTM-32

Eiendomsgren. nøyaktig <= 10 cm	Eiendomsgren. mindre nøyaktig >200<=500 cm	Eiendomsgren. omtvistet	Hjelpelinje vannkant
Eiendomsgren. middels nøyaktig >10<=30 cm	Eiendomsgren. lite nøyaktig >=500 cm	Hjelpelinje veikant	Hjelpelinje fiktiv
Eiendomsgren. mindre nøyaktig >30<=200 cm	Eiendomsgren. uviss nøyaktighet	Hjelpelinje punktbeste	

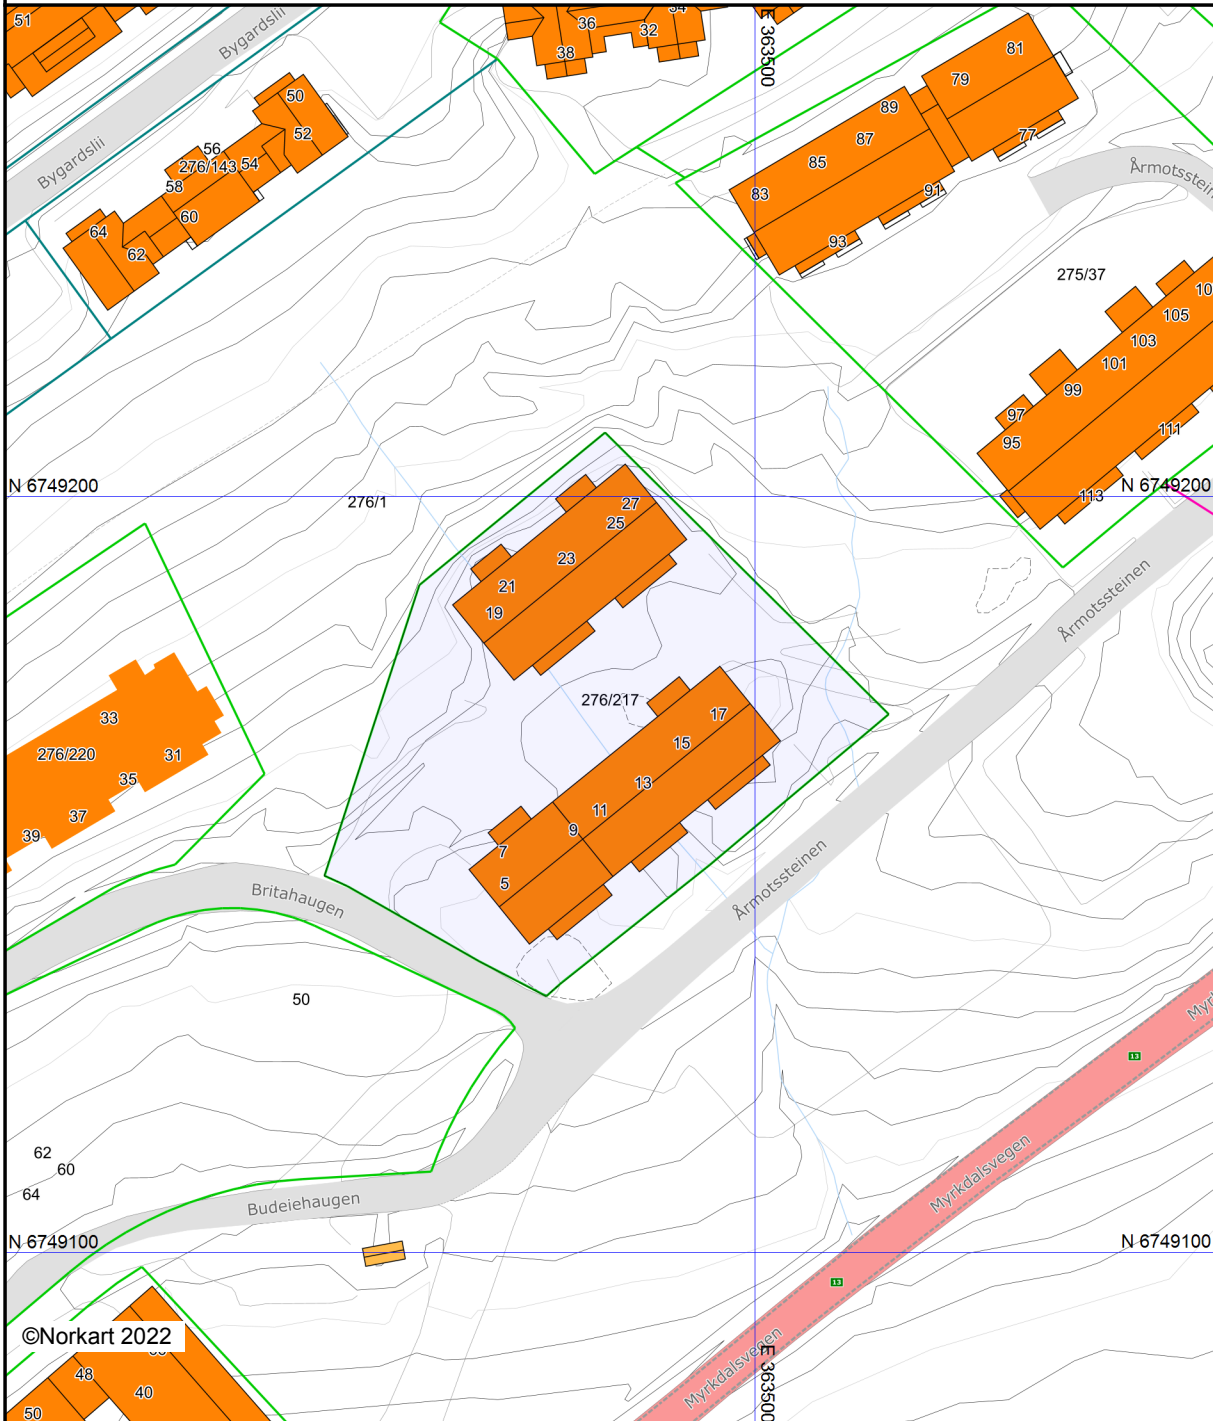

©Norkart 2022

Det tas forbehold om at det kan forekomme feil, mangler eller avvik i kartet. Spesielt gjelder dette usikre eiendomsgrenser. Dette kartet kan ikke brukes som erstatning for situasjonskart i byggesaker.