



Voss kommune


# Grunnkart

Eiendom: 274/16/0/10  
Adresse:  
Dato: 07.02.2024  
Målestokk: 1:1000



UTM-32

|   |  |                         |                      |
|---|--|-------------------------|----------------------|
| Eiendomsgr. nøyaktig $\leq 10$ cm             | Eiendomsgr. mindre nøyaktig $>200 \leq 500$ cm | Eiendomsgr. omtvistet   | Hjelpelinje vannkant |
| Eiendomsgr. middels nøyaktig $>10 \leq 30$ cm | Eiendomsgr. lite nøyaktig $\geq 500$ cm        | Hjelpelinje veikant     | Hjelpelinje fiktiv   |
| Eiendomsgr. mindre nøyaktig $>30 \leq 200$ cm | Eiendomsgr. uviss nøyaktighet                  | Hjelpelinje punkt feste |                      |

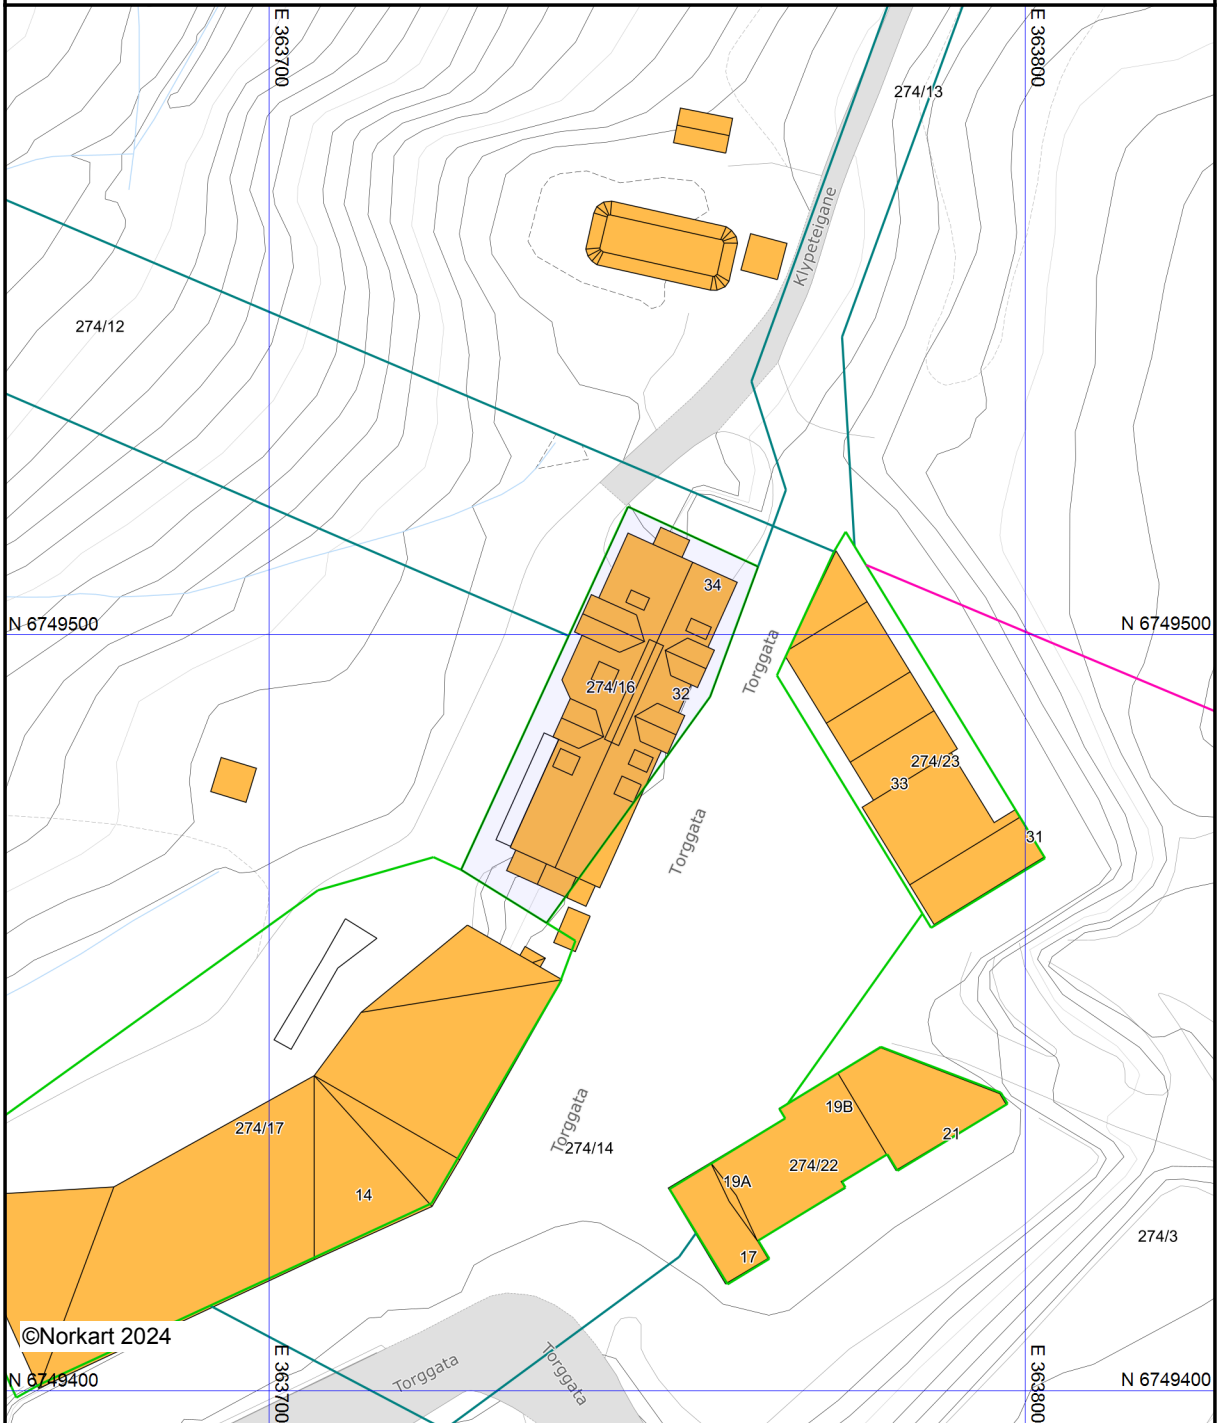

©Norkart 2024

Det tas forbehold om at det kan forekomme feil, mangler eller avvik i kartet. Spesielt gjelder dette usikre eiendomsgrenser. Dette kartet kan ikke brukes som erstatning for situasjonskart i byggesaker.