




Basiskart

Byrådsavdeling for klima, miljø og byutvikling
Plan- og bygningsetaten
Målestokk v/A4: 1:1500
Dato: 13.11.2024

BERGEN
KOMMUNE

Gnr/Bnr/Fnr/Snr: 21/16/0/0
Adresse: Våkleivskogen 157, 5155 BØNES m.fl.

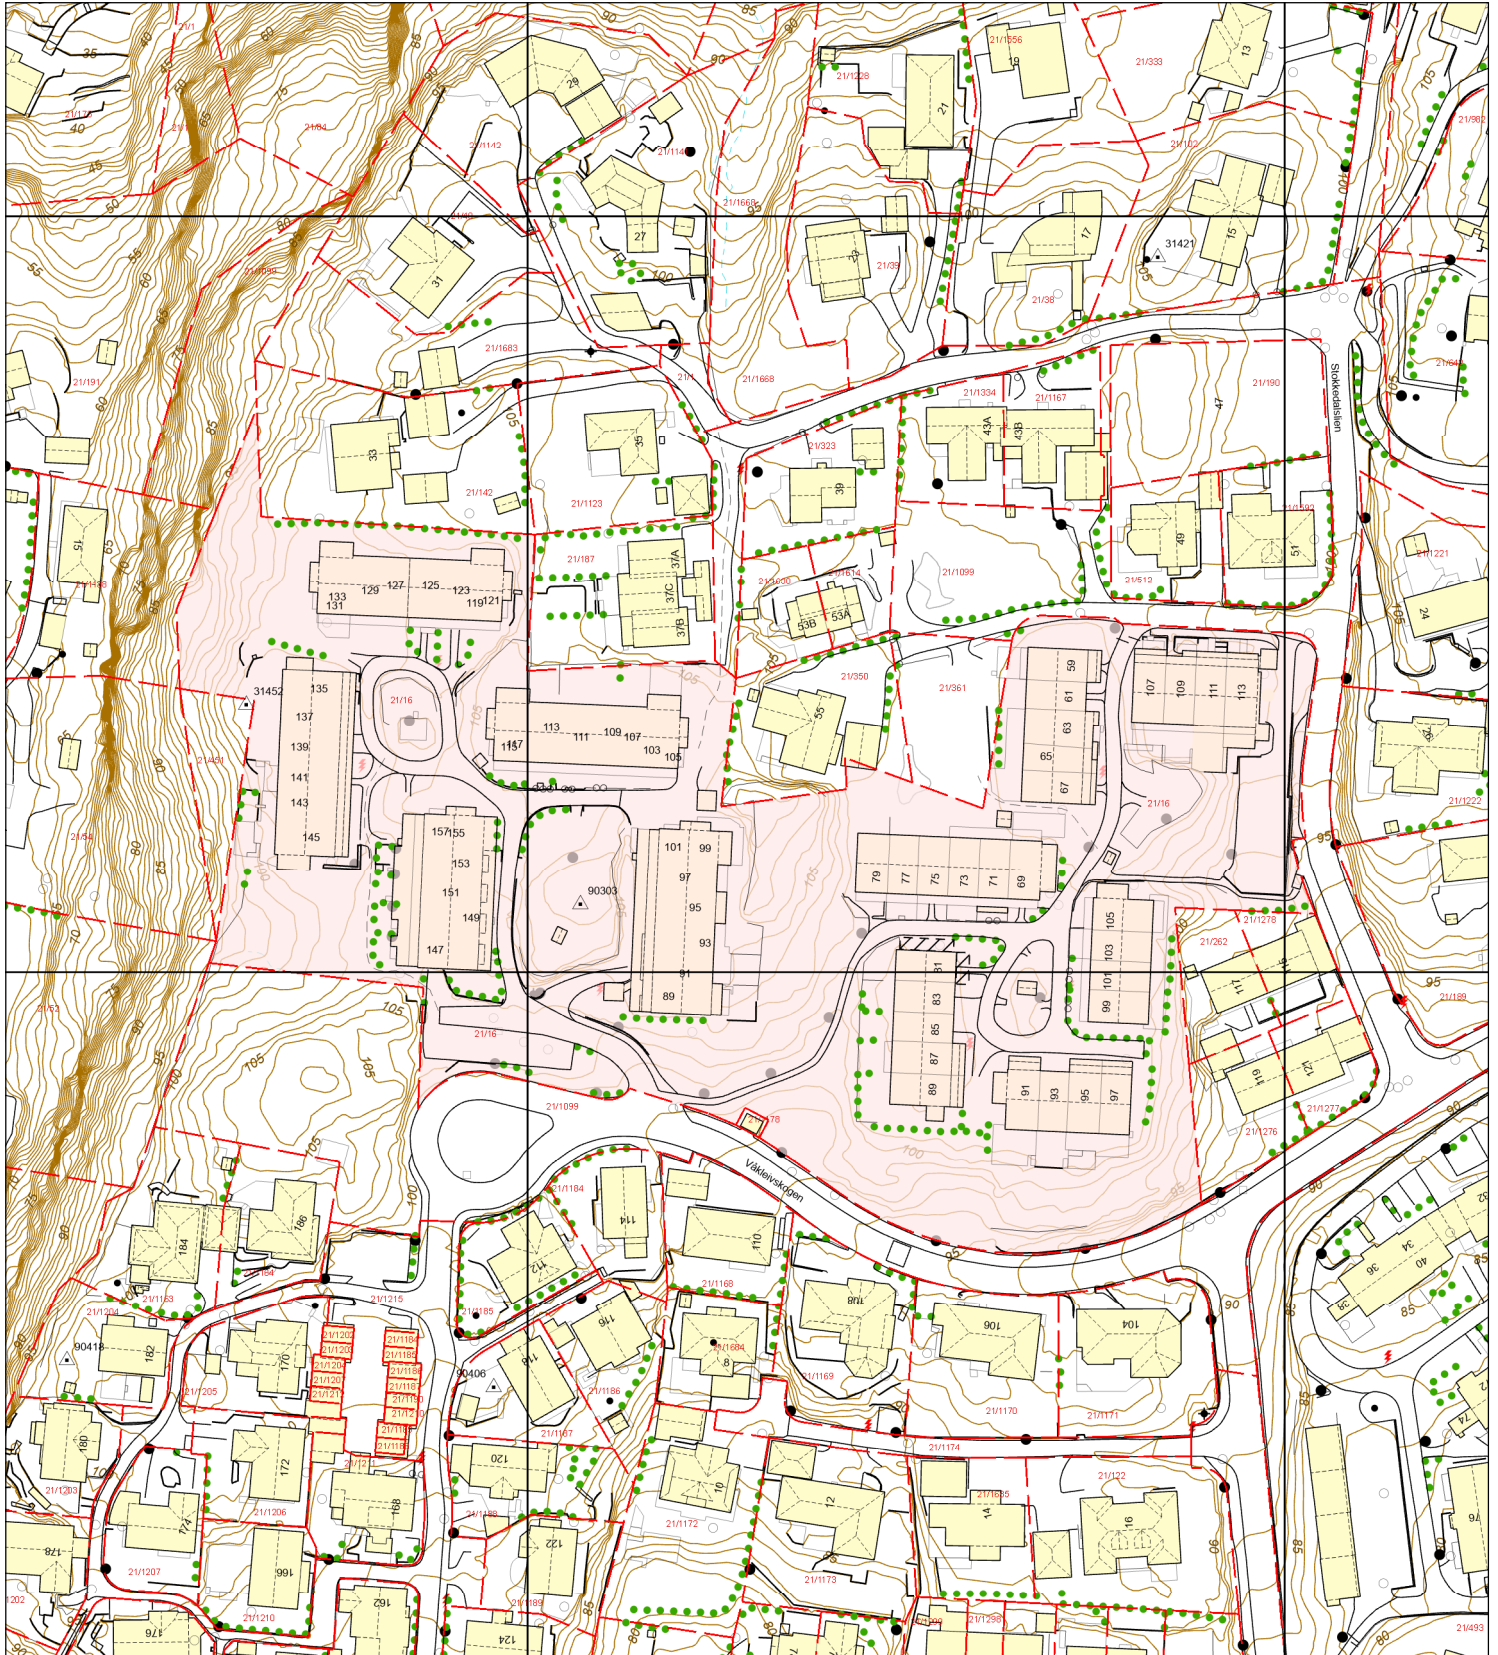

- | | | | | | |
|-------------------------|--------------------------|--------------------------|----------------|--------------------|-------------|
| Eiendomsgrense - sikker | Eiendomsgrense - usikker | Registrert tiltak anlegg | Kulturminne | Allé | Mast |
| Bygning | Registrert tiltak bygg | Fredet bygg | Gangveg og sti | Hekk | Skap |
| | Traktorveg | InnmåltTre | Høydekurve | EL belysningspunkt | Fastmerker |
| | | | | EL Nettstasjon | Ledning kum |